Slochter AE

Verl. Veenlaan


Woudbloem

Koolweg

Uiterdijk

Bereikbaar vanaf
Hoofdweg Kolham

Froombosch

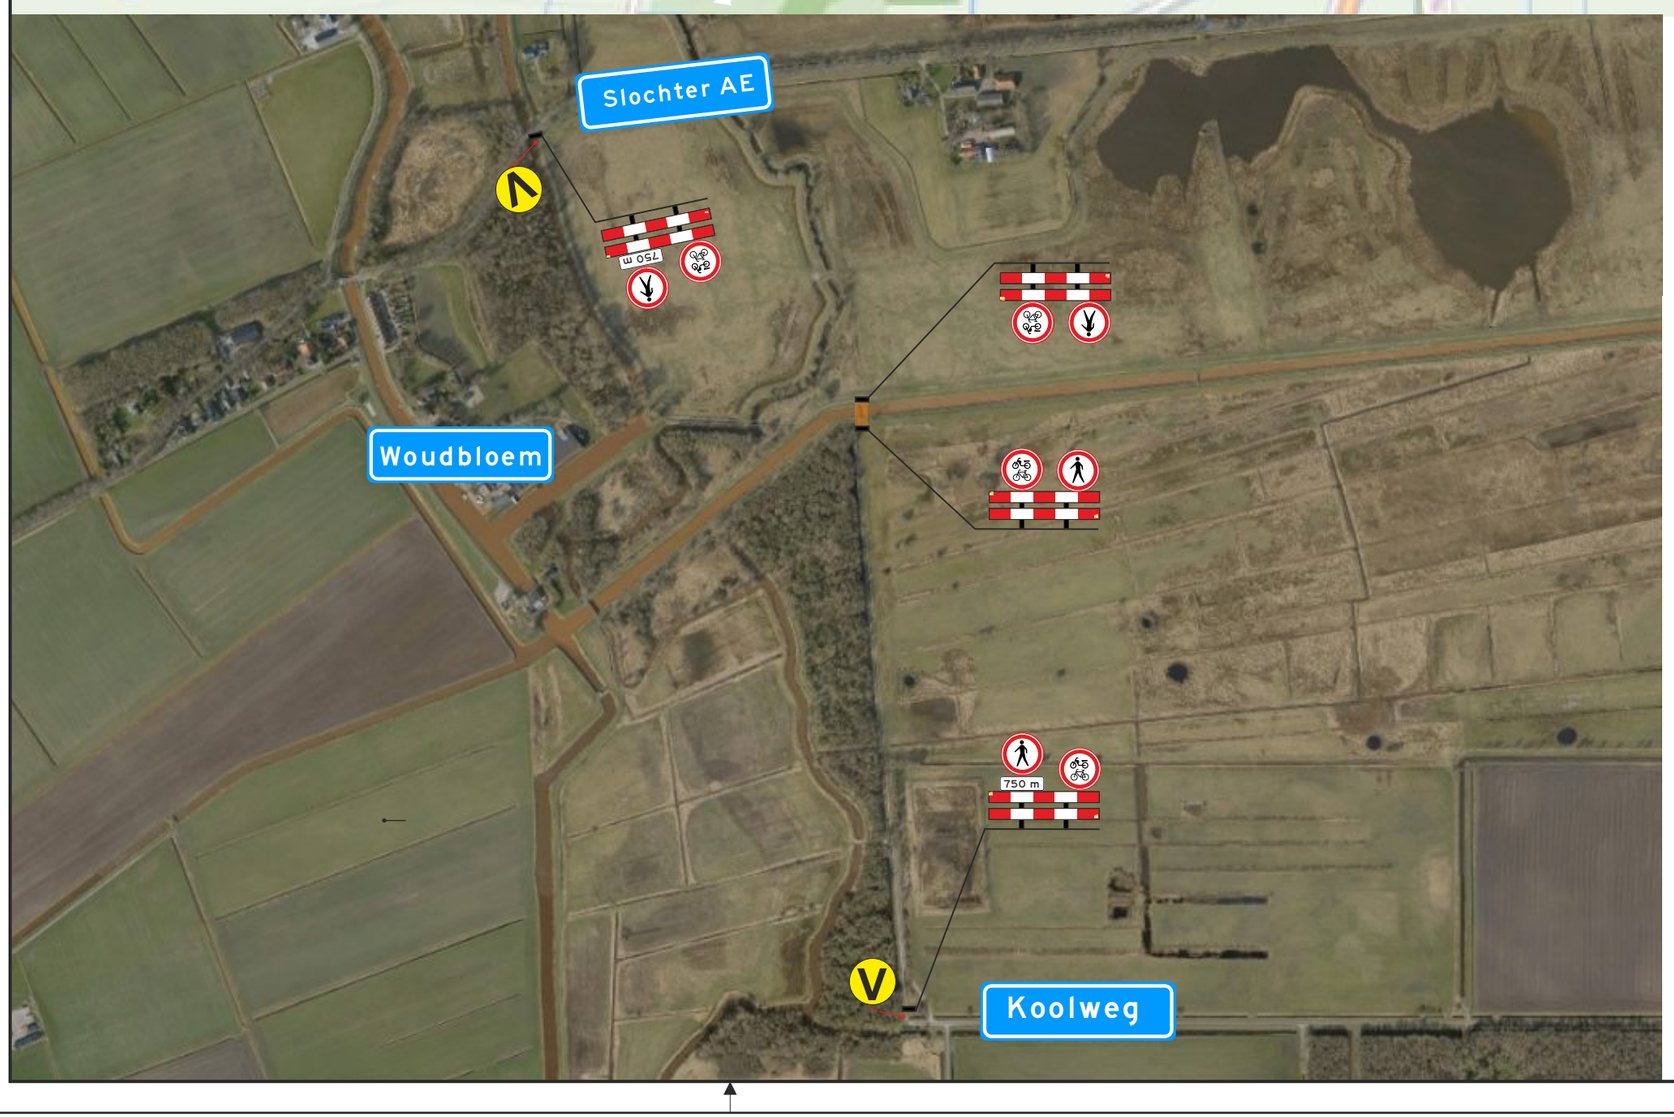

Legenda:

- Werkvak / Fietsbrug afgesloten
- route fietsers en voetgangers
- afgesloten voor fietsers en voetgangers

wegvak afgesloten van ..-.. t/m ..-..

SPIN	Ja ☐	Nee ■	Melvin	Ja ■	Nee ☐		
Markering	Ja ☐	Nee ■	Verlichting	Ja ☐	Nee ■		
Langs afz.	Ja ☐	Nee ☐	Kegel ☐	Bakens ☐	Barrier ☐		

Opdrachtgever: oosterhofholman

Project: **Woudbloem fietsbrug**

Onderdeel: **Verkeersplan P1064**

Tekeningnummer:	260855-VP-2-1.0	Status:	Definitief
Project locatie:	Fietsbrug Woudbloem	Datum laatste aanpassing:	n.v.t.
Getekend door:	Jeroen Tuut	Datum: 06-11-2026	Formaat: A2
Gecontroleerd:	Julian Klein	Datum: 06-11-2026	Schaal: n.v.t.

Opmerking:

-Voor maatvoering (zover niet aangegeven) worden de richtlijnen gehanteerd zoals vermeld in publicaties 96a en 96b en van de CROW

Het copyright van deze tekening behoort toe aan:

WEGWIJSRENT
Groningen
Duinkerkenstraat 76
T (0594) 280124
info@wegwijsrent.nl