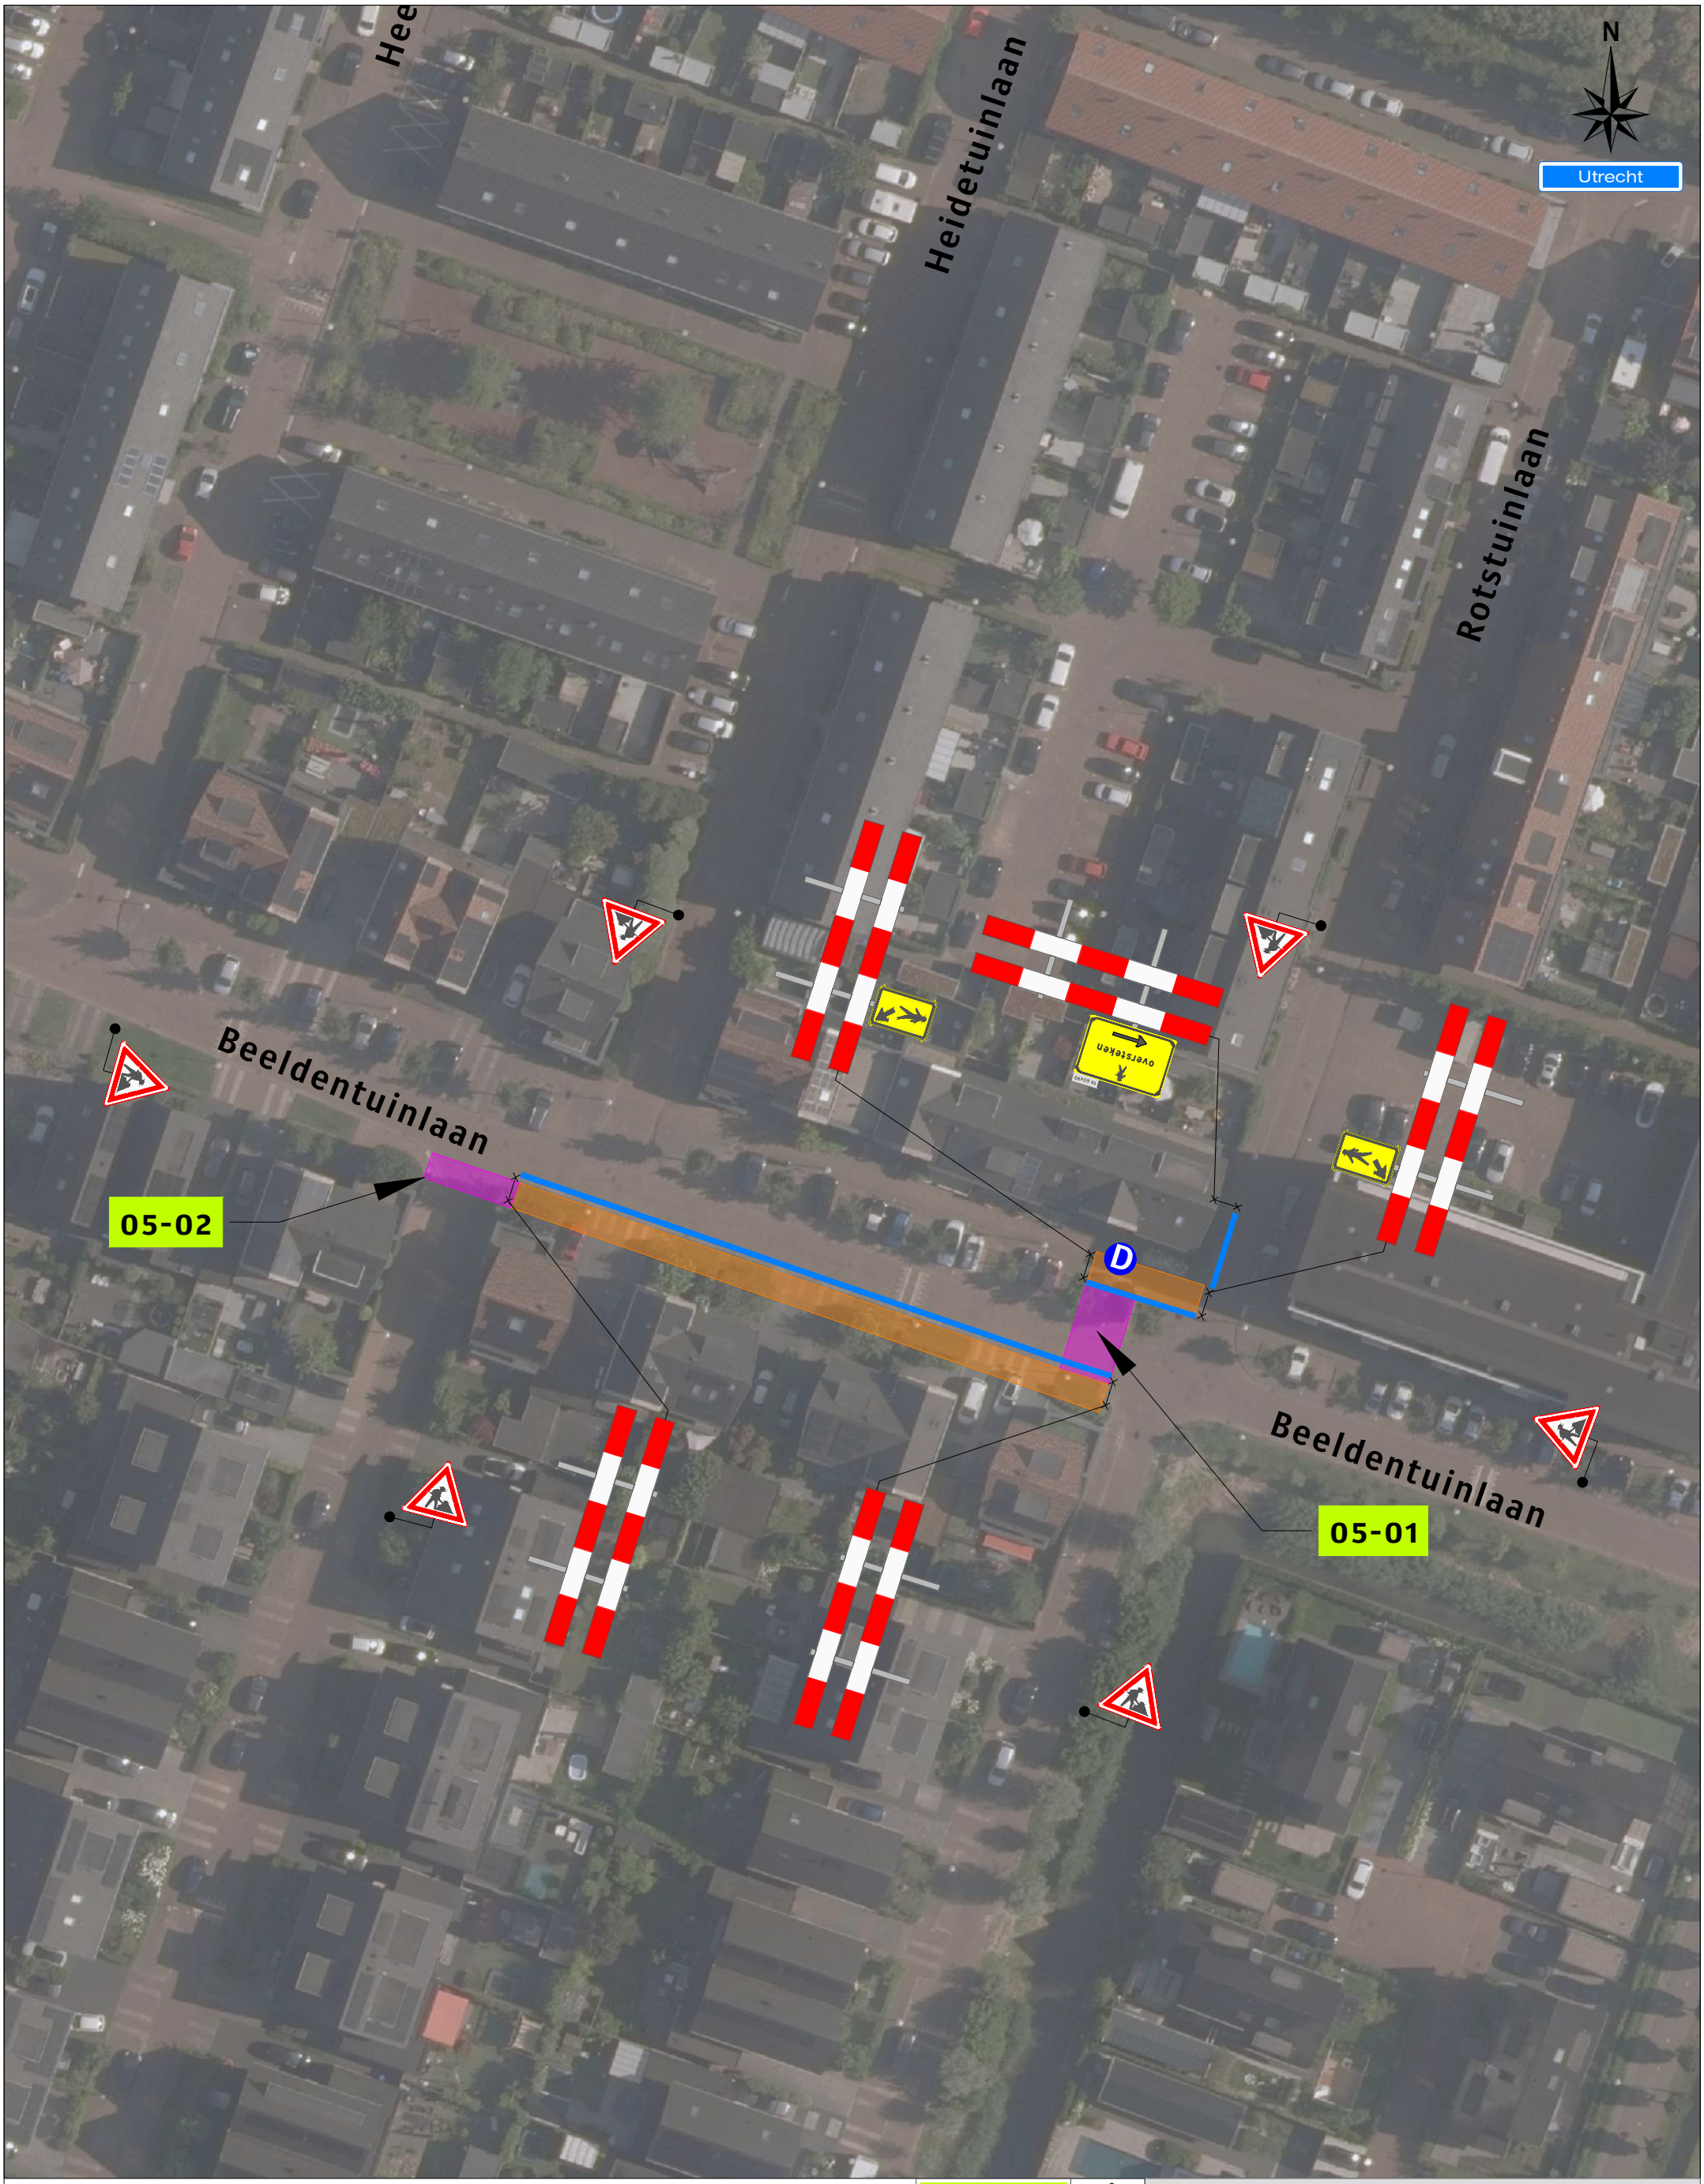



Legenda

Werkruimte

Bakens (ca. 70 m)

D 1X

Werkvakindeling ETW

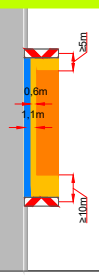

Project: Rotstuinenlaan te Utrecht

Tekeningnummer: 125-01777-05

Ref.nr.: n.t.b.

Opdrachtgever:

Onderdeel: Verkeersmaatregel

Aard werkzaamheden: Kabels & Leidingen

Werkvoorbereider	: J. Kraaij			
Getekend	: B. Boere			Datum : 25-03-2025
Gecontroleerd	: J. Kraaij			Datum : 25-03-2025
Status: ■ Concept □ Definitief		Schaal: n.v.t.	Formaat: A3	www.versluysgroep.nl

Plaatsing conform CROW 96a en 96b - Conflicterende bebording / bewegwijzering afdekken

K54368