

TSNedlz

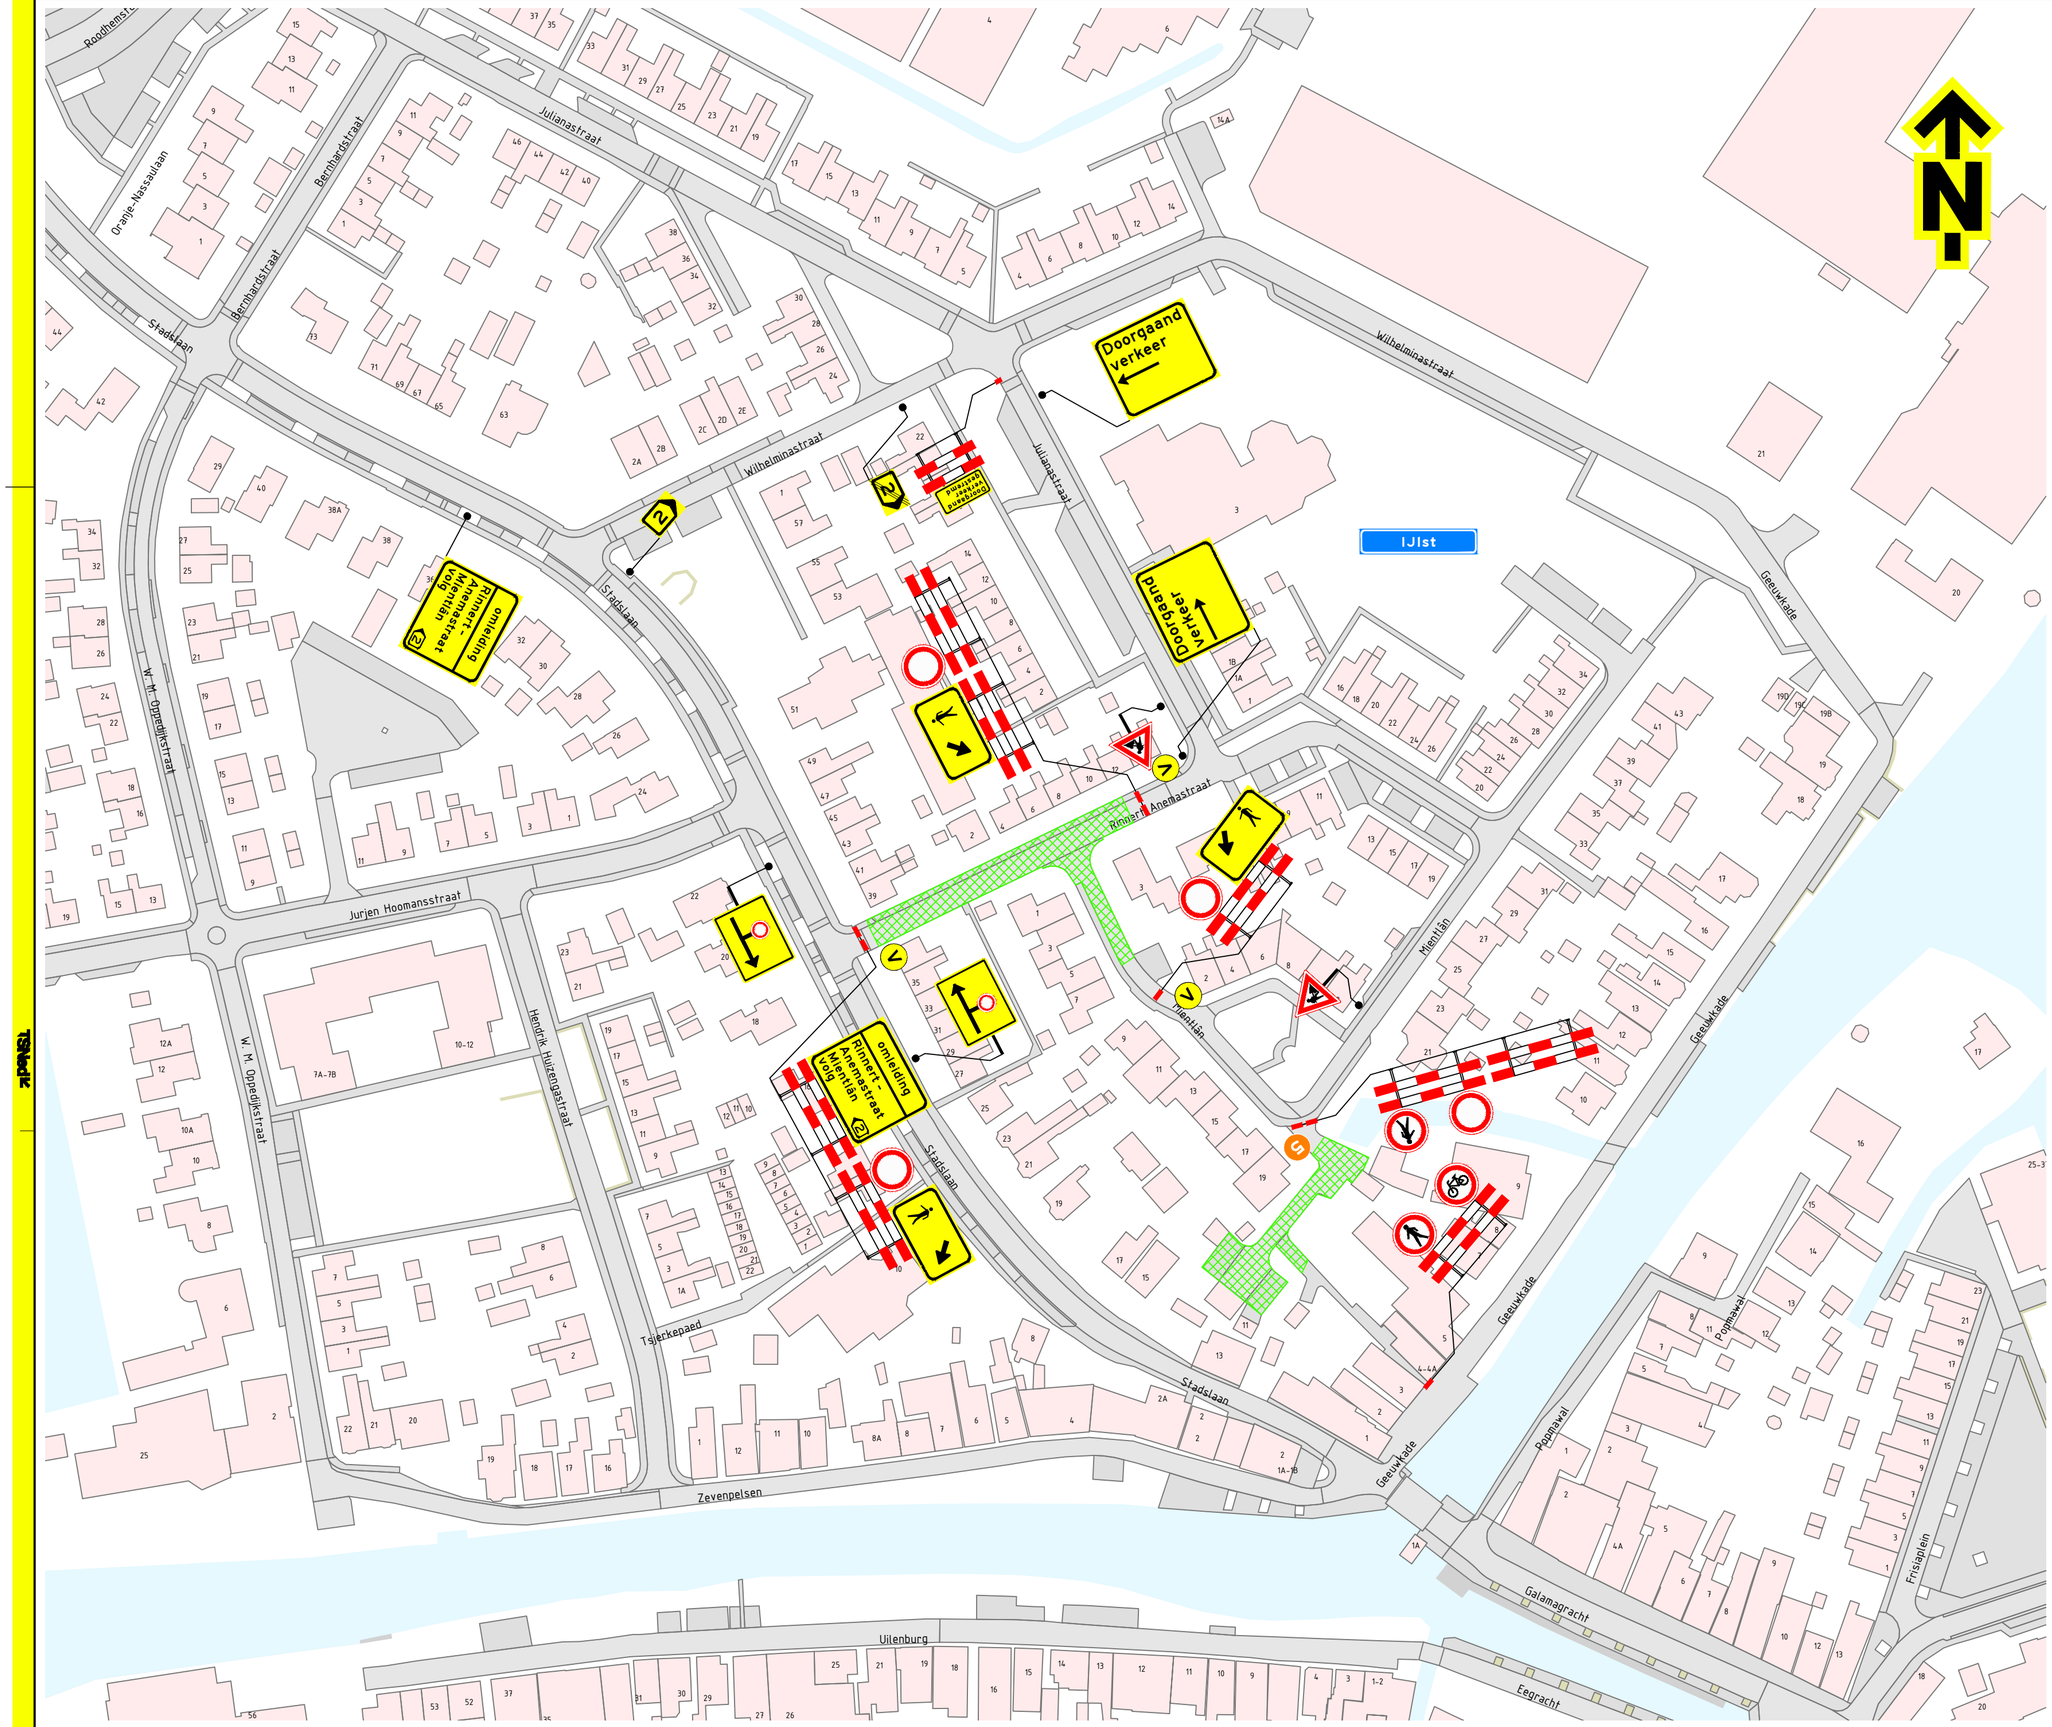

Locatie

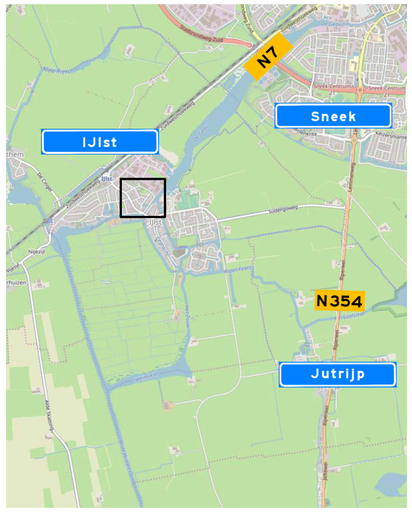

Opmerkingen

- afplakken/afkruisen conflicterende bebording
- de locatie van bebording is indicatief, de exacte locatie wordt in het werk bepaald

Verklaring

werkruimte

V vooraankondigingsbord plaatsen twee weken voor aanvang van de werkzaamheden

deze weg afgesloten van (datum/tijd) tot (datum/tijd)

nr parkeerverbod plaatsen 72 uur voor aanvang van de werkzaamheden

5 parkeren verboden op aangegeven tijd t.b.v. de Werkzaamheden

NCK.2022.488.BLS101.H331

Versie: 0.1	Omschrijving: Eerste opzet				
15-10-25	Getekend: JZW	Controle:	2e controle:	Vrijgegeven:	

TSNedlz
Menhirweg 12
5342 LS Oss
Postbus 160
5340 AD Oss
Tel. 0412 - 70 02 00
www.tsned.nl

van gelder

Project: Gelder NULelie

Onderdeel: Verkeersmaatregelen
Deel K - Sectie 3.1
IJlst - Rinnert Anemastraat

Schaal: 1:1.000 Formaat: A2

Tekening nummer: 45430780-24A03-0.1 Blad 1 van 1

TSNedlz