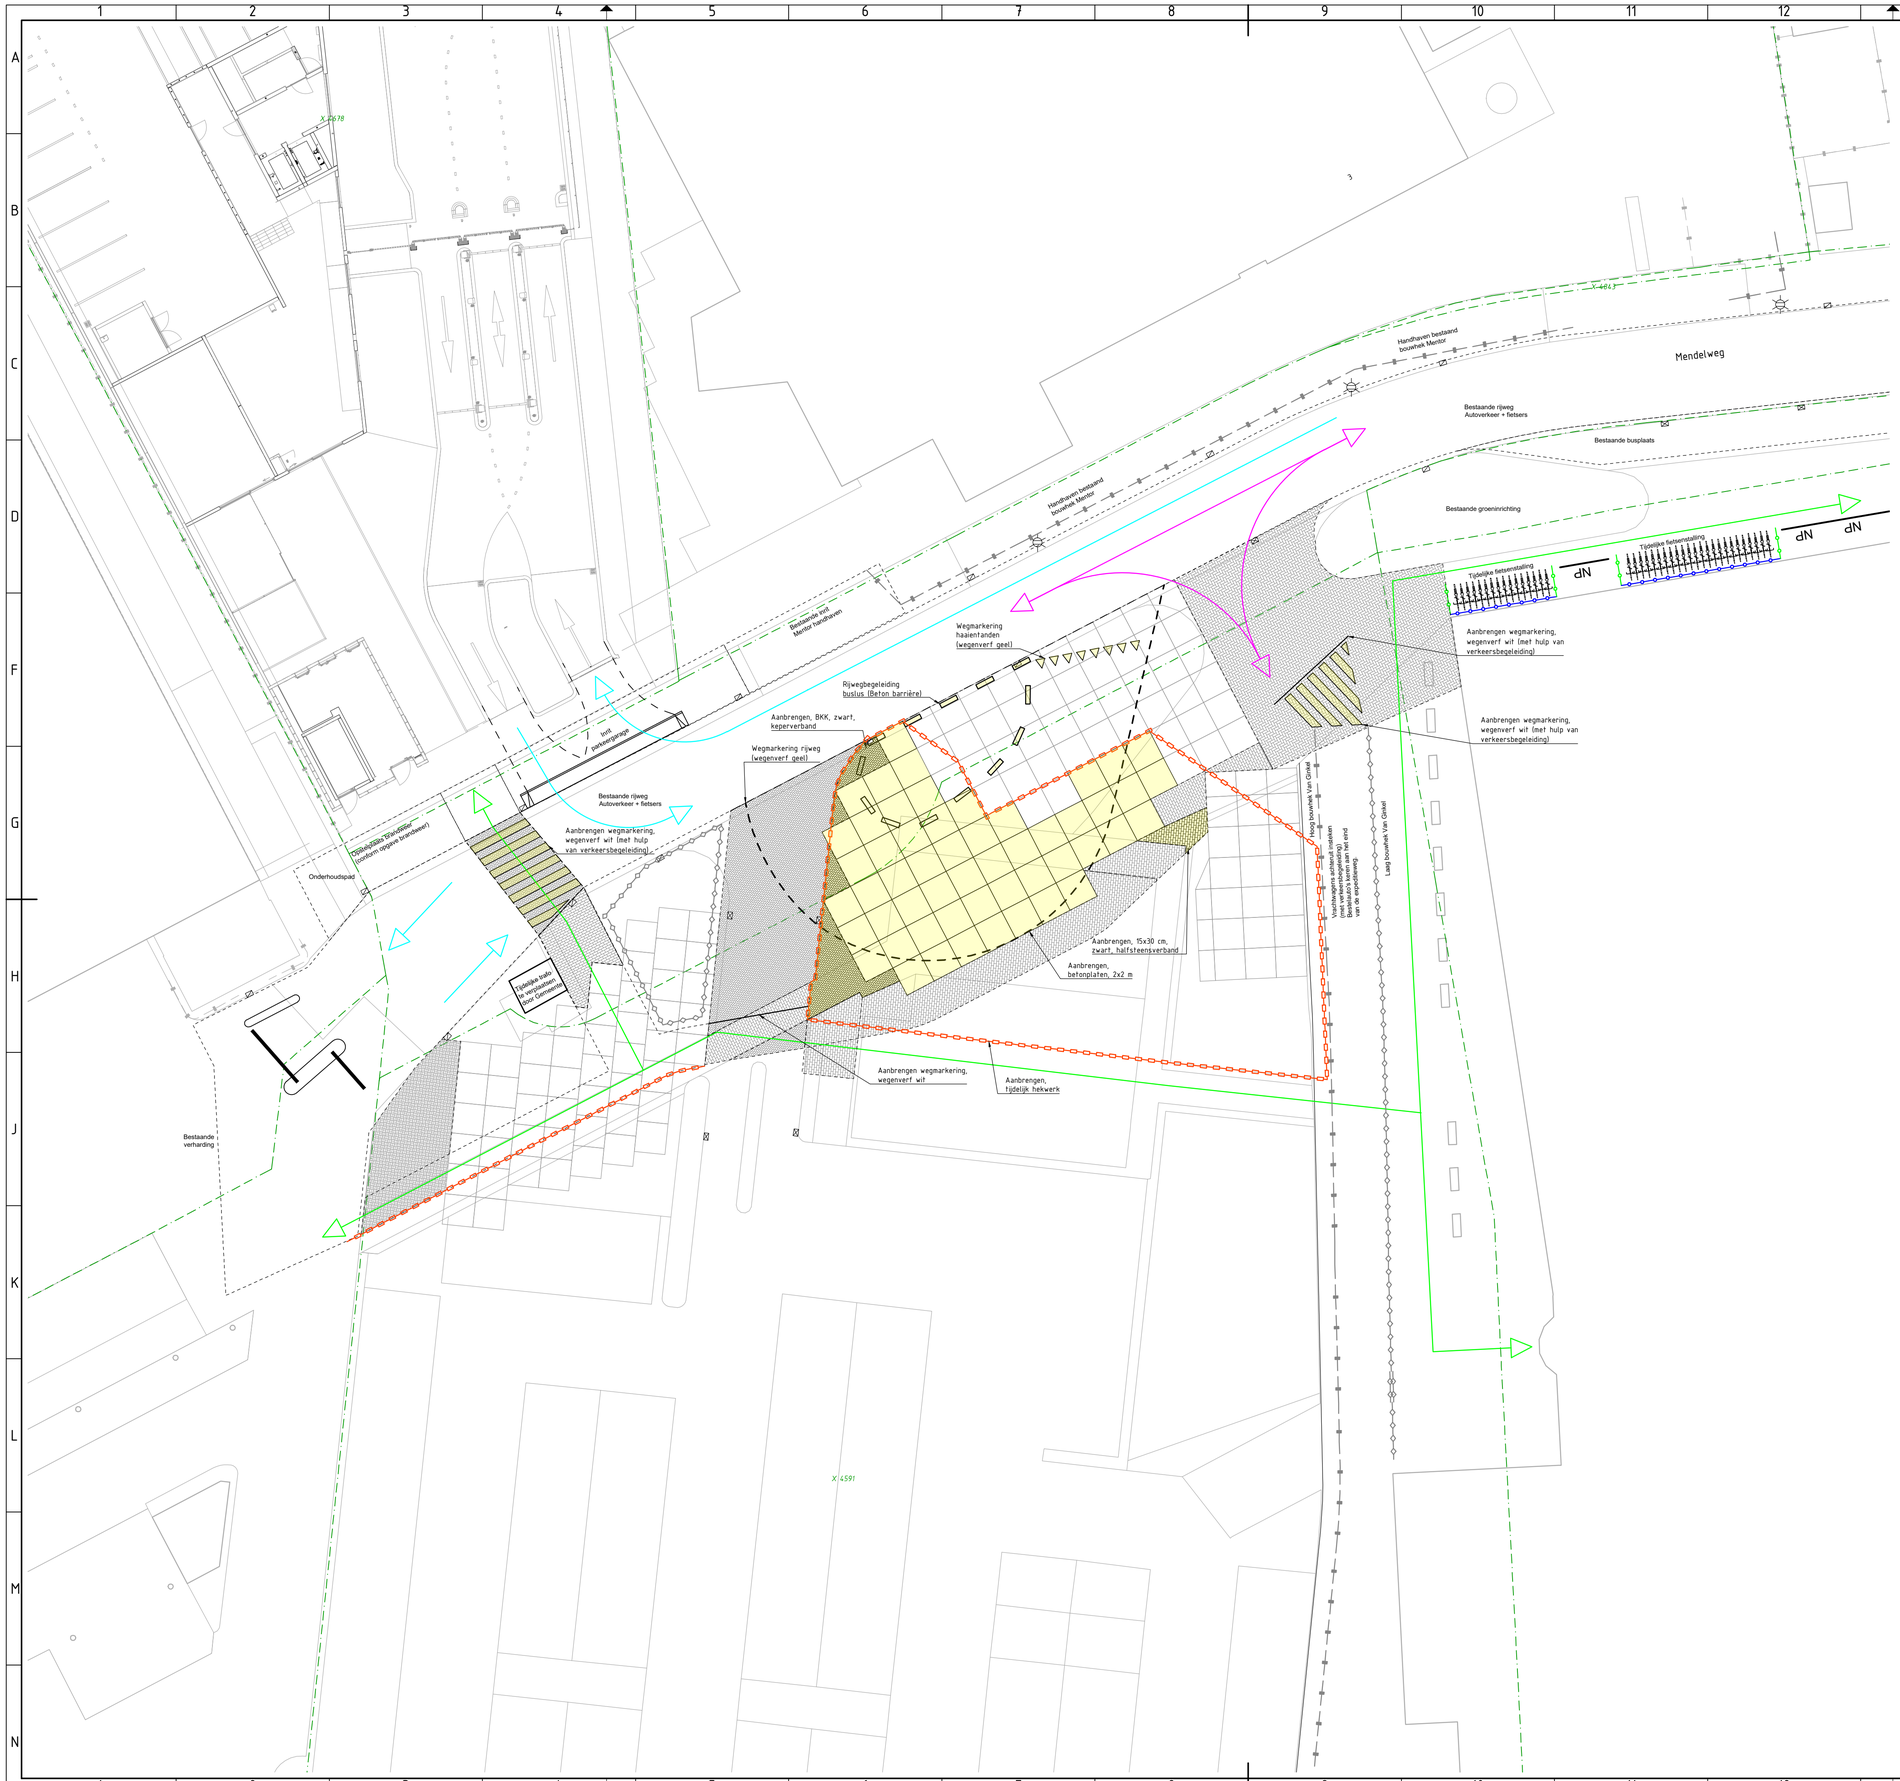


Legenda

Tijdelijke indeling Mendelweg

- Materiaalgrens
- Bestaande lichtmast
- Bestaande straatkolk
- Bestaande trottoirkolk
- Bouwhek, hoogte: 1,00 m, lengte: 3,5 m, gefundeerd onder maaiveld. (zie afb. 2)
- Aanbrengen tijdelijk hekwerk
- Wegmarkering rijweg (wegenverf geel)
- Wegmarkering haaientanden (wegenverf geel)
- Wegmarkering (wegenverf wit)
- Aanbrengen rijwegbegeleiding buslus (Beton barrière)
- Bestaande perceelgrens
- Route voetgangers Naturalis / Airbus
- Route touringcar (met verkeersbegeleiding)
- Route auto's
- Werkzaamheden per fase

0 2 4 6 8 10 m
1:200

25001145BBS-BGT
25001145BBS-kadaster
XREF_2309-04671 v6.0 - 670495_UO-L(--)090_situatie_CWS
25001145NBS_MATERIALISATIE_FASE 3

Samenstelling

Maten in meters, tenzij anders vermeld.
Materiaalmaten in mm, tenzij anders vermeld.

Peilmaten in meter t.o.v. N.A.P., tenzij anders vermeld.
Maten niet van tekening meten, geschreven maten aanhouden.

Project:
NATURALIS LEIDEN

Opdrachtgever:
NATURALIS BIODIVERSITY CENTER

Tekeningomschrijving:
TIJDELIJKE INRICHTING MENDELWEG-WERKZAAMHEDEN-FASE 3

Tekeningnummer:	Datum uitgave:	Contractnummer:
25001145-01-NS-031-1	15-12-2025	-
Opsteller:	**Status:**	**Formaat:**
C. WESSELS	CONCEPT	A1
Projectleider:	**Blad: Aantal:**	**Projectfase: Schaal:**
D. ADMIRAAL	1 1	VO 1:200

HB ADVIES
- Comeniusstraat 7, 1817 MS Alkmaar
- Krijn Taconiskade 412, 1087 HW Amsterdam
- 088 472 06 00
- info@hbadvies.nl

Path: GP GROOT B:\VHB-25001145 TOEZICHT GRONINRICHTING NATURALIS - DOCUMENTS\05-TEKENINGEN\X-25001145-01-NS-011 TIJDELIJKE INRICHTING MENDELWEG_WERKZAAMHEDEN_FASE 3