


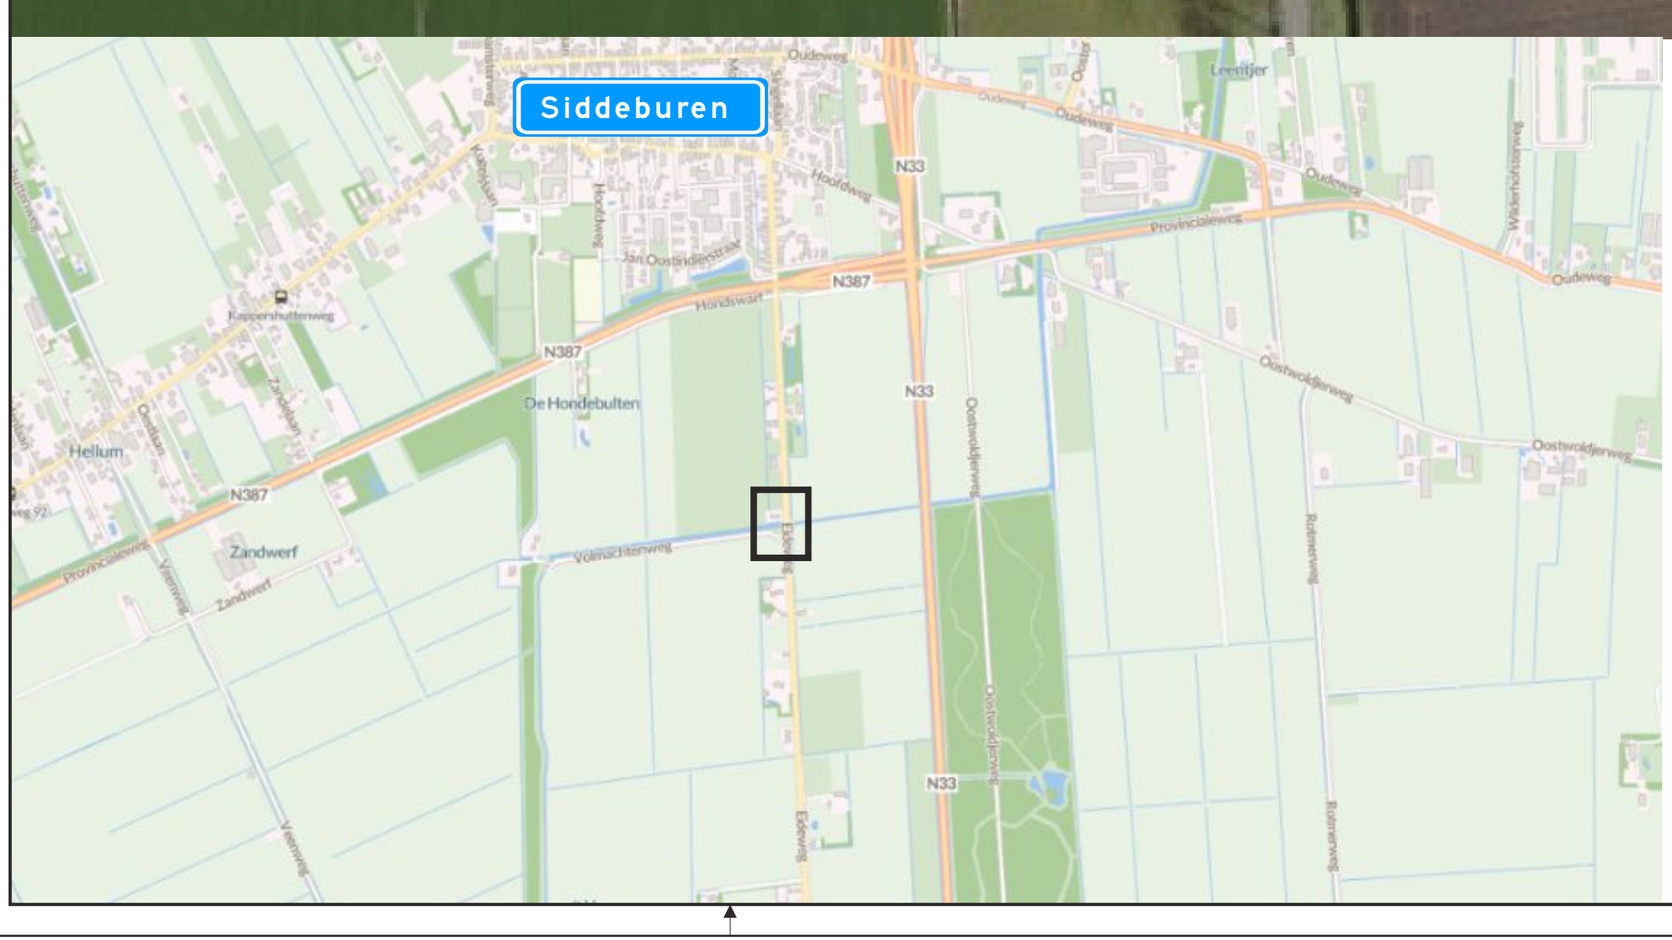

Legenda:

Rijplaten

Geleidebaken *(2 stuks)*

SPIN	Ja ☐	Nee ■	**Melvin**	Ja ■	Nee ☐		
Markering	Ja ☐	Nee ■	**Verlichting**	Ja ☐	Nee ■		
Langs afz.	Ja ■	Nee ☐	**Kegel** ☐	**Bakens** ■	**Barrier** ☐		

Opdrachtgever: oosterhofholman

Project: **Eideweg Siddeburen**

Onderdeel: **Verkeersplan P1093**

Tekeningnummer:	**260944-VP-1-1.0**	Status:	**Definitief**
Project locatie:	**Eideweg 43, Siddeburen**	Datum laatste aanpassing:	**n.v.t.**
Getekend door:	**Jeroen Tuut**	Datum: **19-11-2026**	Formaat: **A2**
Gecontroleerd:	**Julian Klein**	Datum: **19-11-2026**	Schaal: **n.v.t.**

Opmerking:

-Voor maatvoering (zover niet aangegeven) worden de richtlijnen gehanteerd zoals vermeld in publicaties 96a en 96b en van de CROW

Het copyright van deze tekening behoort toe aan:

WEGWIJSRENT
Groningen
Duinkerkenstraat 76
T (0594) 280124
info@wegwijsrent.nl