Tijdelijk verkeersplan

REMMERTS BOUW B.V. | Diephuisstraat 13, Groningen

Projectgegevens

Vrijdag 4 december 2026 | duur stremming: circa 60 minuten.

Exact tijdstip: nog af te stemmen met betonleverancier en gemeente.

Uitvoerder: Remmerts Bouw B.V. | locatie: Diephuisstraat 13, 9714 GS Groningen.

1. Werkzaamheden

Renovatie van de woning en realiseren van een geïsoleerde PS-combinatievloer. Op genoemde datum wordt de gewapende betonnen druklaag gestort. Betonwagens worden tijdelijk op de openbare weg opgesteld voor het lossen van beton.

2. Bebordingsplan

Voorgesteld: tijdelijke afsluiting van het noodzakelijke straatgedeelte met afzethekken en toepasselijke verkeersborden, aan beide toegangen. Voorwaarschuwing en eventuele omleiding bij geschikte kruispunten volgens aanwijzingen van de gemeente. Zie principeschets op pagina 2.

3. Postenplan

Een verantwoordelijke uitvoerder controleert de afzetting en houdt contact met chauffeurs. Bij noodzakelijke verkeersregeling worden bevoegde verkeersregelaars ingezet op de door de gemeente aangewezen posten. Bouwpersoneel regelt geen openbaar verkeer zonder bevoegdheid.

4. Ontheffingenplan

Toestemming tijdelijke verkeersmaatregelen wordt aangevraagd. Eventuele parkeerontheffing, toestemming gemeentegrond, voertuig- of routeontheffing worden vooraf gecontroleerd en zo nodig aangevraagd. Geen gebruik van ontheffingen zonder verlening.


5. Tijdelijke aanpassingen

Geen fysieke wijzigingen aan bestrating of straatinrichting. Tijdelijke afzetting en opstelruimte voor betonwagens; eventuele betonpomp uitsluitend indien afgestemd. Voetgangersroute buiten het werkvak veilig behouden of alternatief vooraf laten goedkeuren.

Bebordingsplan – satellietbeeld

REMMERTS BOUW B.V. | Diephuisstraat 13, Groningen

Vrijdag 4 december 2026 | tijdelijke stremming circa 60 minuten

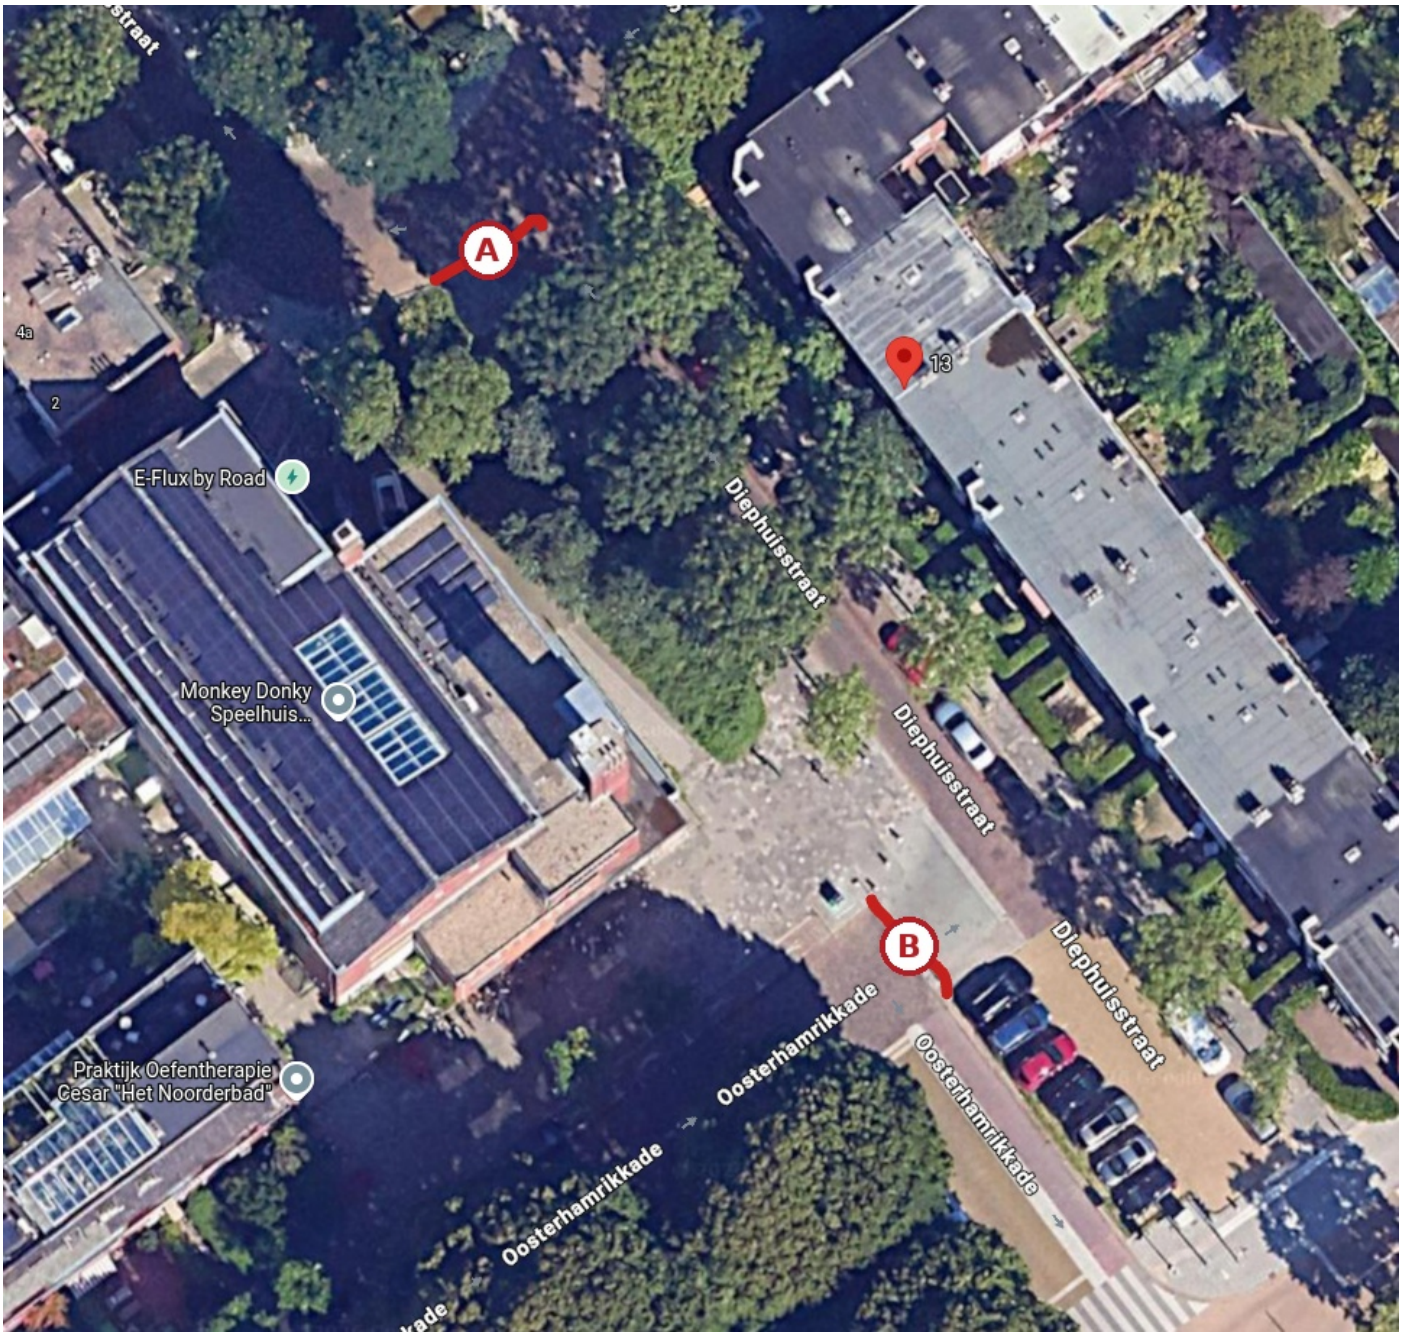

Ondergrond: door aanvrager aangeleverde Google Maps-screenshot. Niet op schaal.

Legenda en uitvoering

A – Afzetpunt aan de bovenzijde van de kaart, volgens rode markering.

B – Afzetpunt nabij de aansluiting Oosterhamrikkade, volgens rode markering.

Rode lijnen: voorgestelde afzethekken met C1-bebording, ter goedkeuring.

Rode kaartpin: projectlocatie nr. 13. Betonwagens binnen het afgezette gedeelte.

Exacte opstelplaats, voorwaarschuwing, omleiding en eventuele posten nog afstemmen.

Controleer ter plaatse dat alle toegangen correct zijn afgezet en hulpdiensten toegang hebben.

Draaiboek

Vooraf: toestemming, tijdstip, bewonersbericht en bereikbaarheid afstemmen.

Start: goedgekeurde bebording plaatsen voordat de betonwagens arriveren.

Tijdens: beton lossen en storten; afzetting bewaken en hulpdiensten toegang bieden.

Na afloop: voertuigen weg, weg reinigen, afzetting verwijderen en straat vrijgeven.