

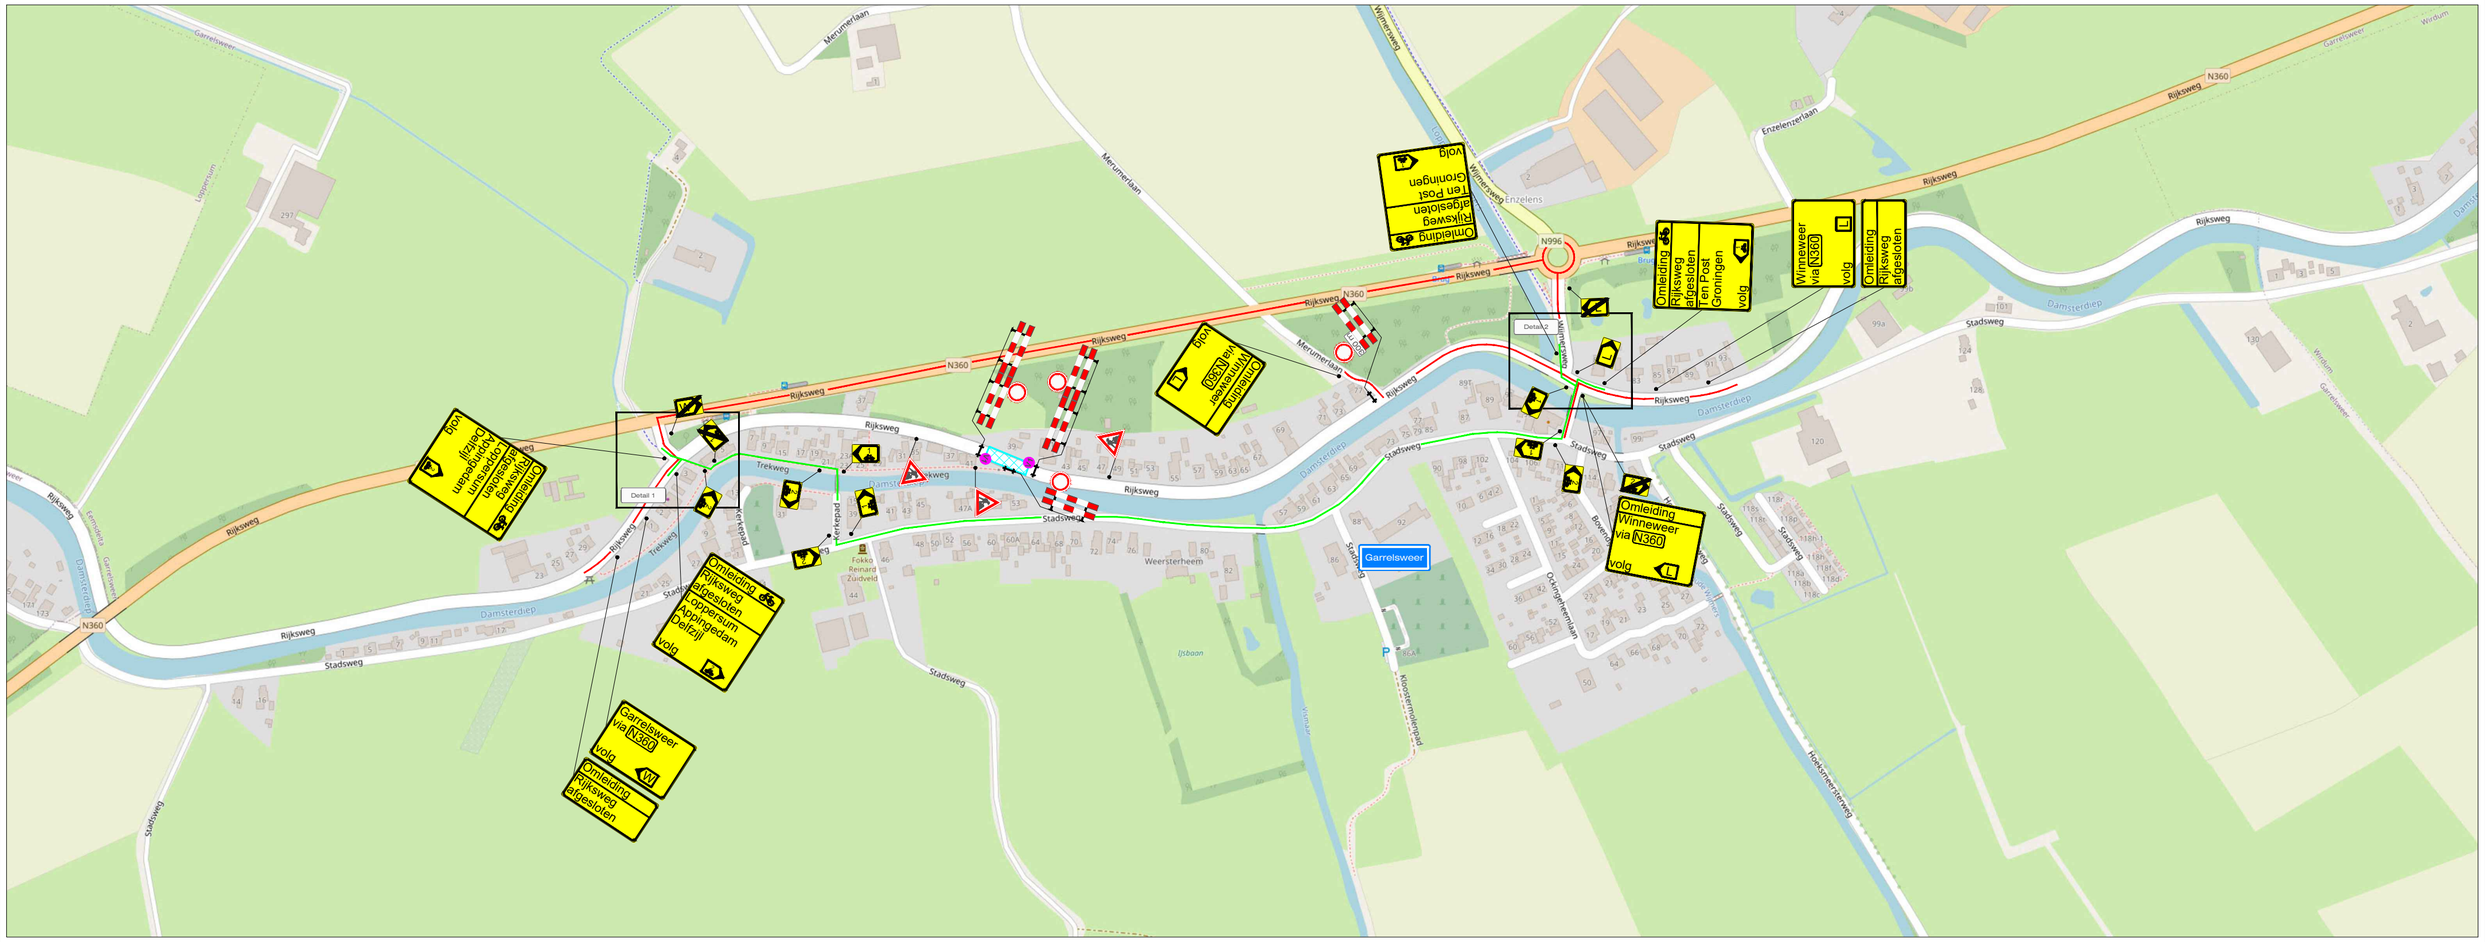


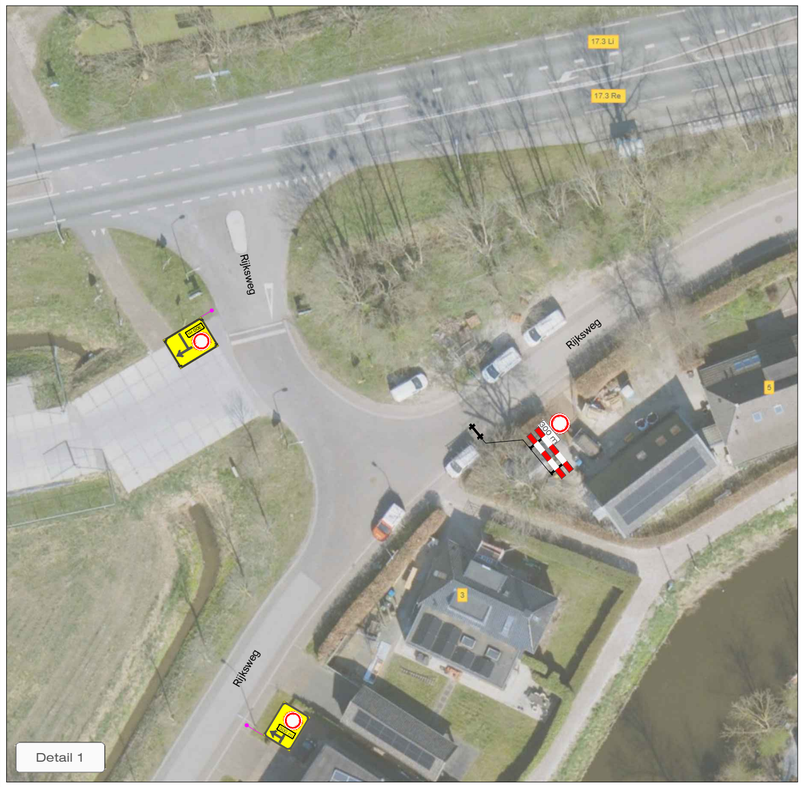

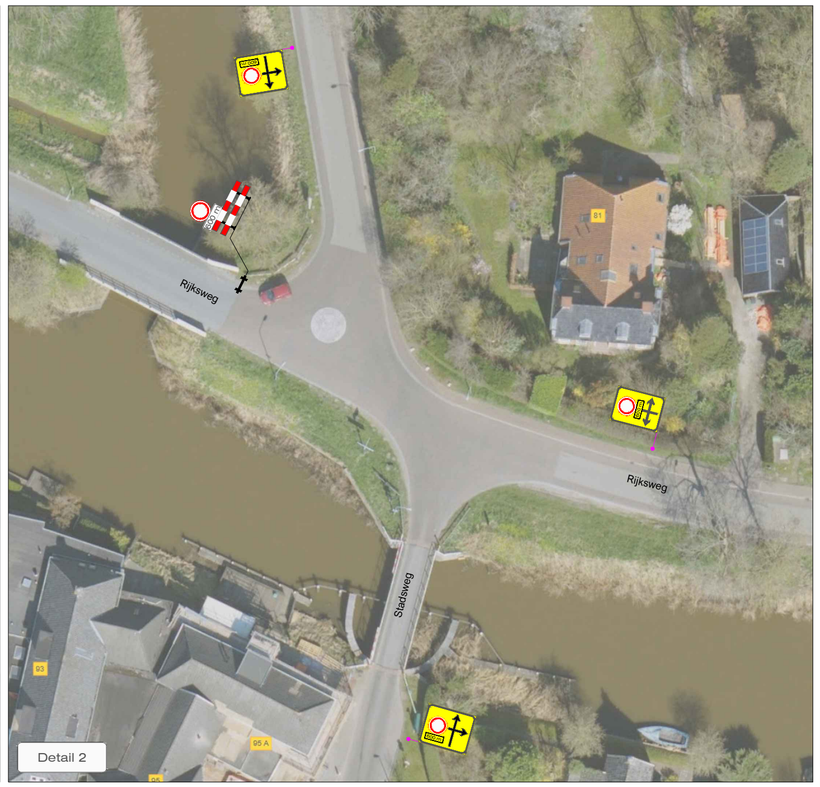

LEGENDA

- Werkruimte
- Omleidingsroute
- Omleidingsroute (brom)fietsers
- Conflicterende bebording afplakken
- De exacte plaatsing van de bebording wordt op locatie bepaald

VOORAANKONDIGING

Rijksweg afgesloten van ...-... t/m ...-...

Aantal: 2 st.

CHECKLIST

Verkeersregelaar(s) ☐	Tijdelijke verlichting ☐	Barrier ☐

OPDRACHTGEVER: KWS

PROJECT: ROK asfaltverhardingen 2025-2026, Gem. Eemsdelta
Rijksweg 39, Garrelsweer

	DATUM:	PARAAF:
GET: JJO	12-11-2026	
GEC: JAV	12-11-2026	
GEW:		
VRIJ:		

VERSIE: A
PROJECT NR: B2525250
SCHAAL: NVT
TEKENING NR: STN96
FORMAAT: A2

Vestiging Rijssen: Fahrenheitstraat 13, 7461 JA RIJSSEN
Vestiging Beilen: De Hanekampen 13, 9411 XN BEILEN
Vestiging Bunschoten: Ampèreweg 3, 3752 LR BUNSCHOTEN
Tel: +31 (0)548 82 09 90 info@savetrafficnederland.nl www.savetrafficnederland.nl

Save Traffic Nederland
Advies, ontwerp en uitvoering tijdelijke verkeersmaatregelen

© OpenStreetMap-auteurs
KOMO® NCK.2026.BRL9101.2600005-
CONCEPT