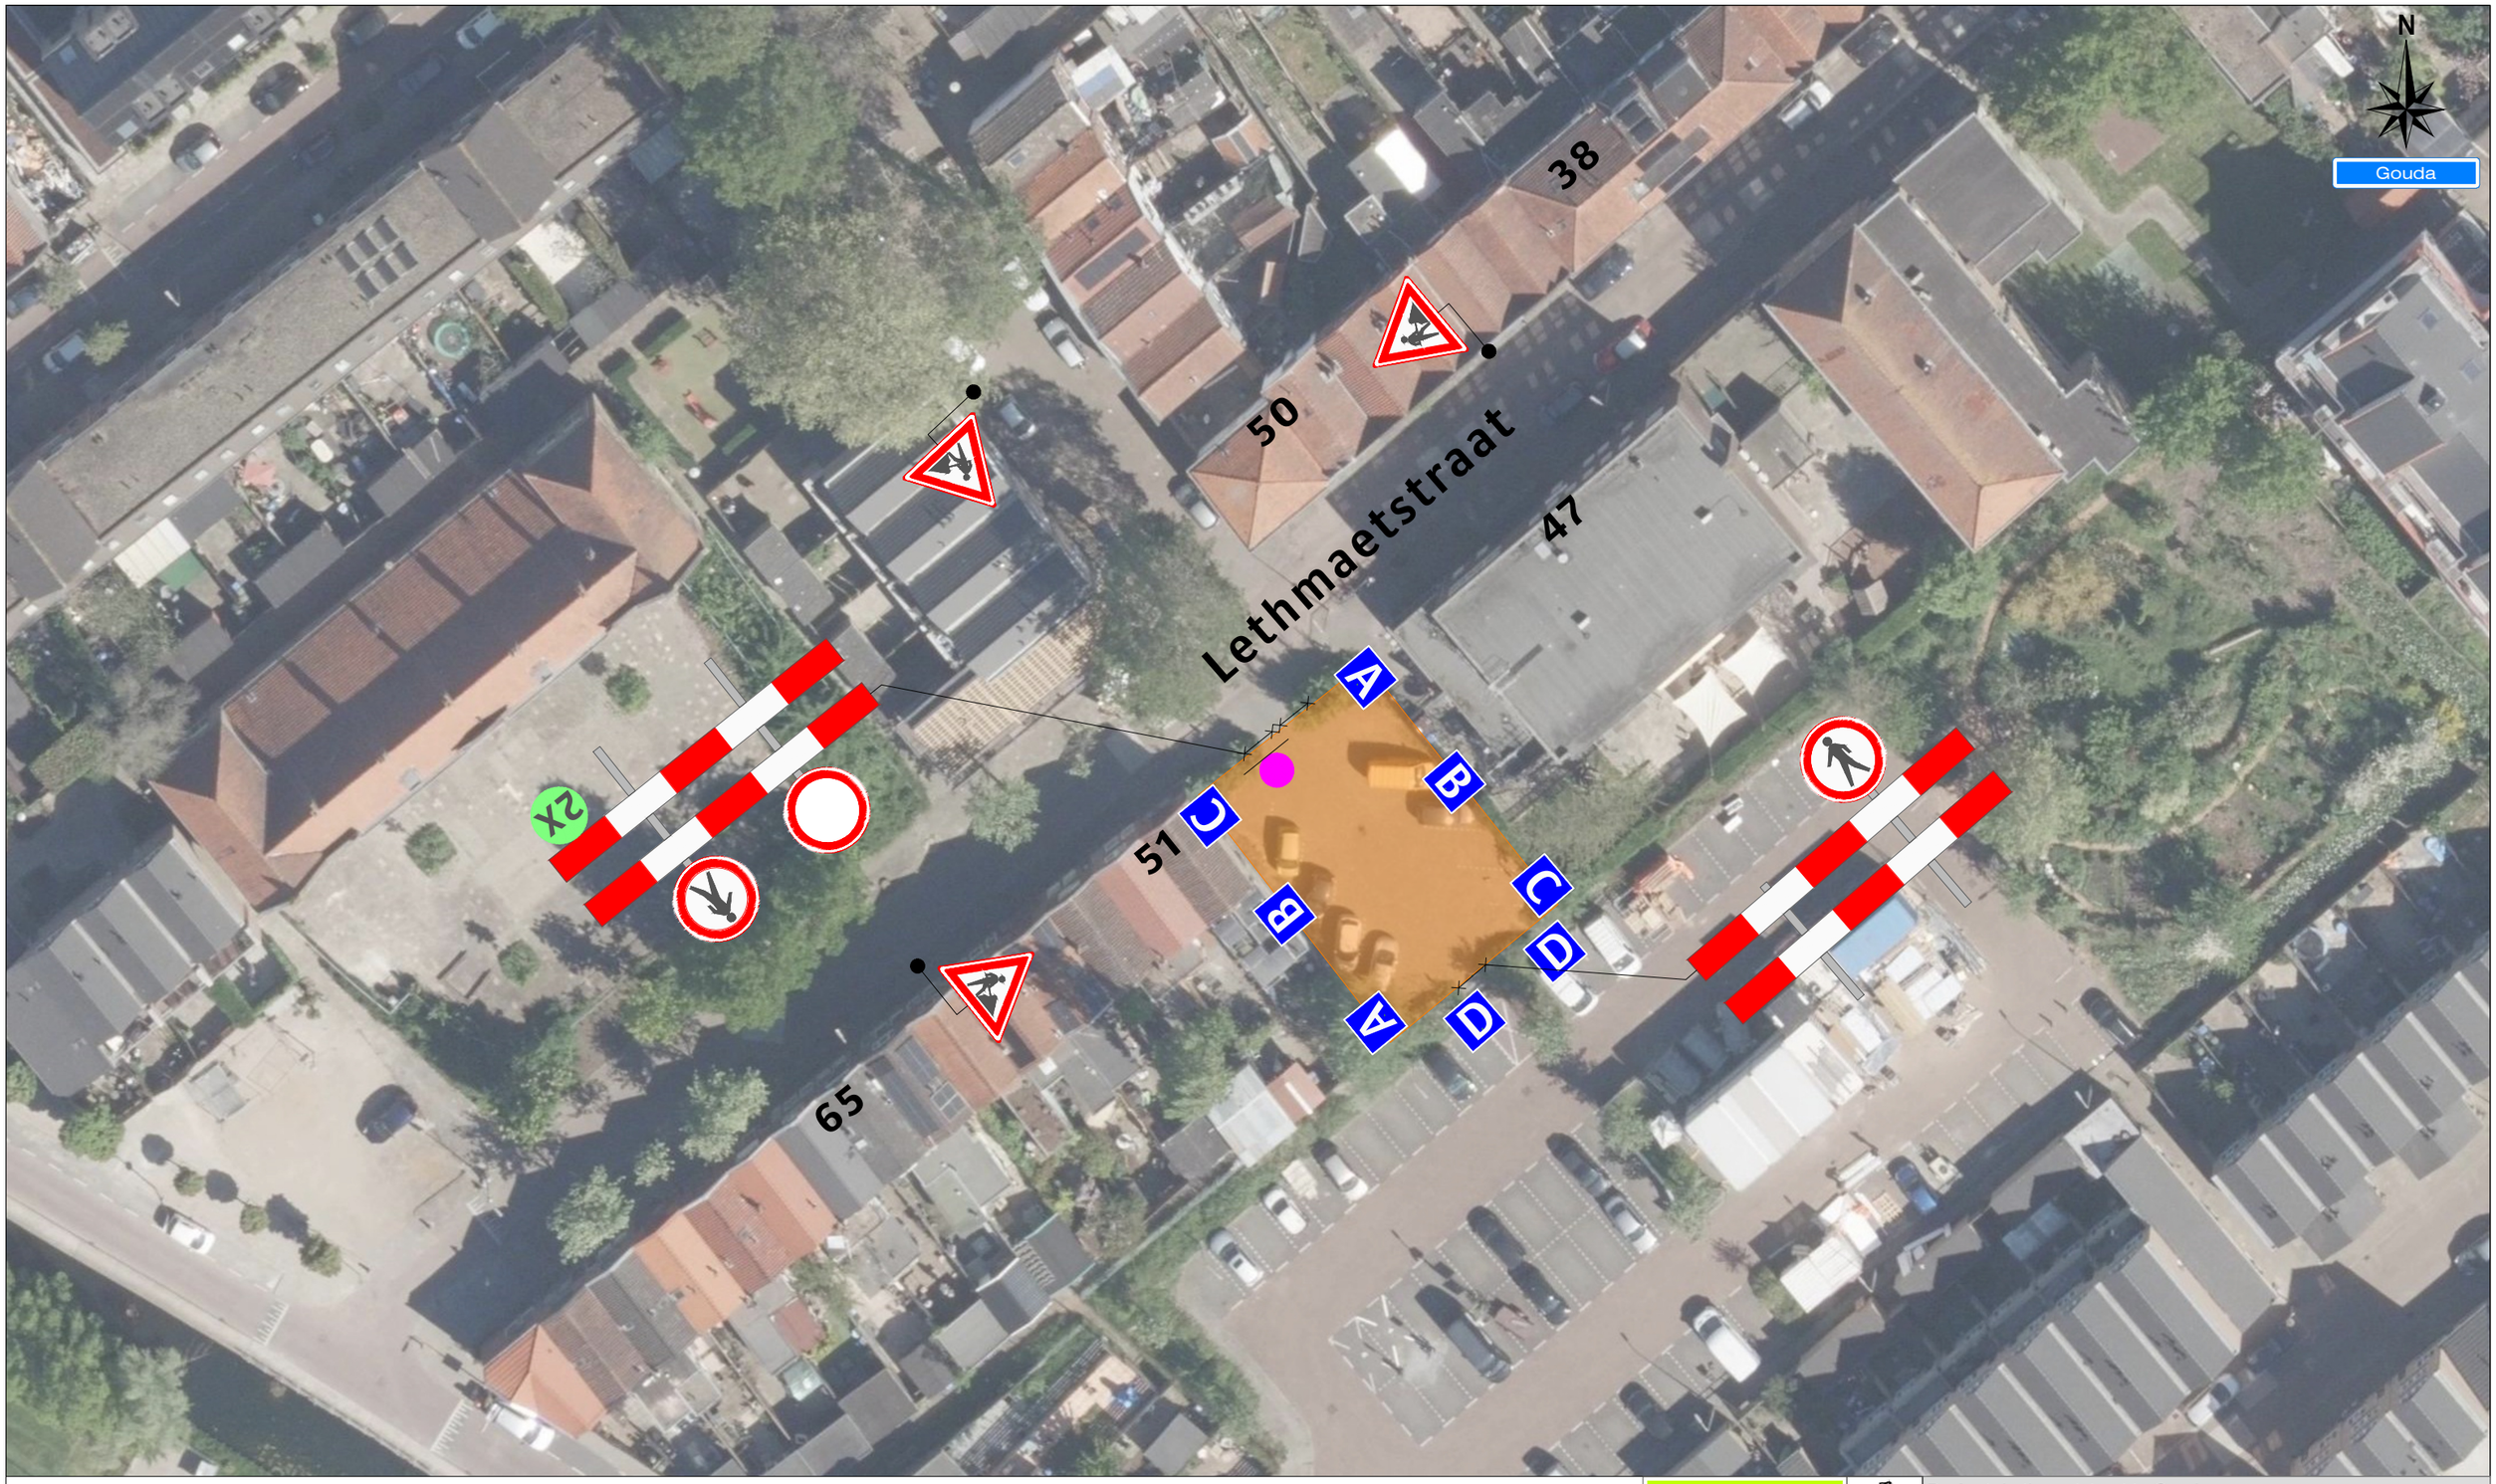


Legenda

Werkruimte


Deze weg is dicht

X t/m X

1X

A 2X B 2X C 2X D 2X

Werkvakindeling ETW

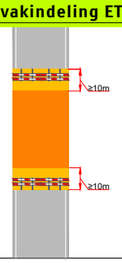

Project: Lethmaetstraat te Gouda

Tekeningnummer: 126-04461-01

Ref.nr.: n.t.b.

Opdrachtgever: Gemeente Gouda

Onderdeel: Verkeersafsluiting

Aard werkzaamheden: Kabels & Leidingen

Werkvoorbereider : E. van Rotterdam

Getekend : C. van Vliet — Datum : 14-10-2026

Gecontroleerd : M. Visser — Datum : 14-10-2026

Status: ■ Concept ☐ Definitief | Schaal: n.v.t. | Formaat: A3 | www.versluysgroep.nl | K54368

Plaatsing conform CROW 96a en 96b - Conflicterende bebording / bewegwijzering afdekken