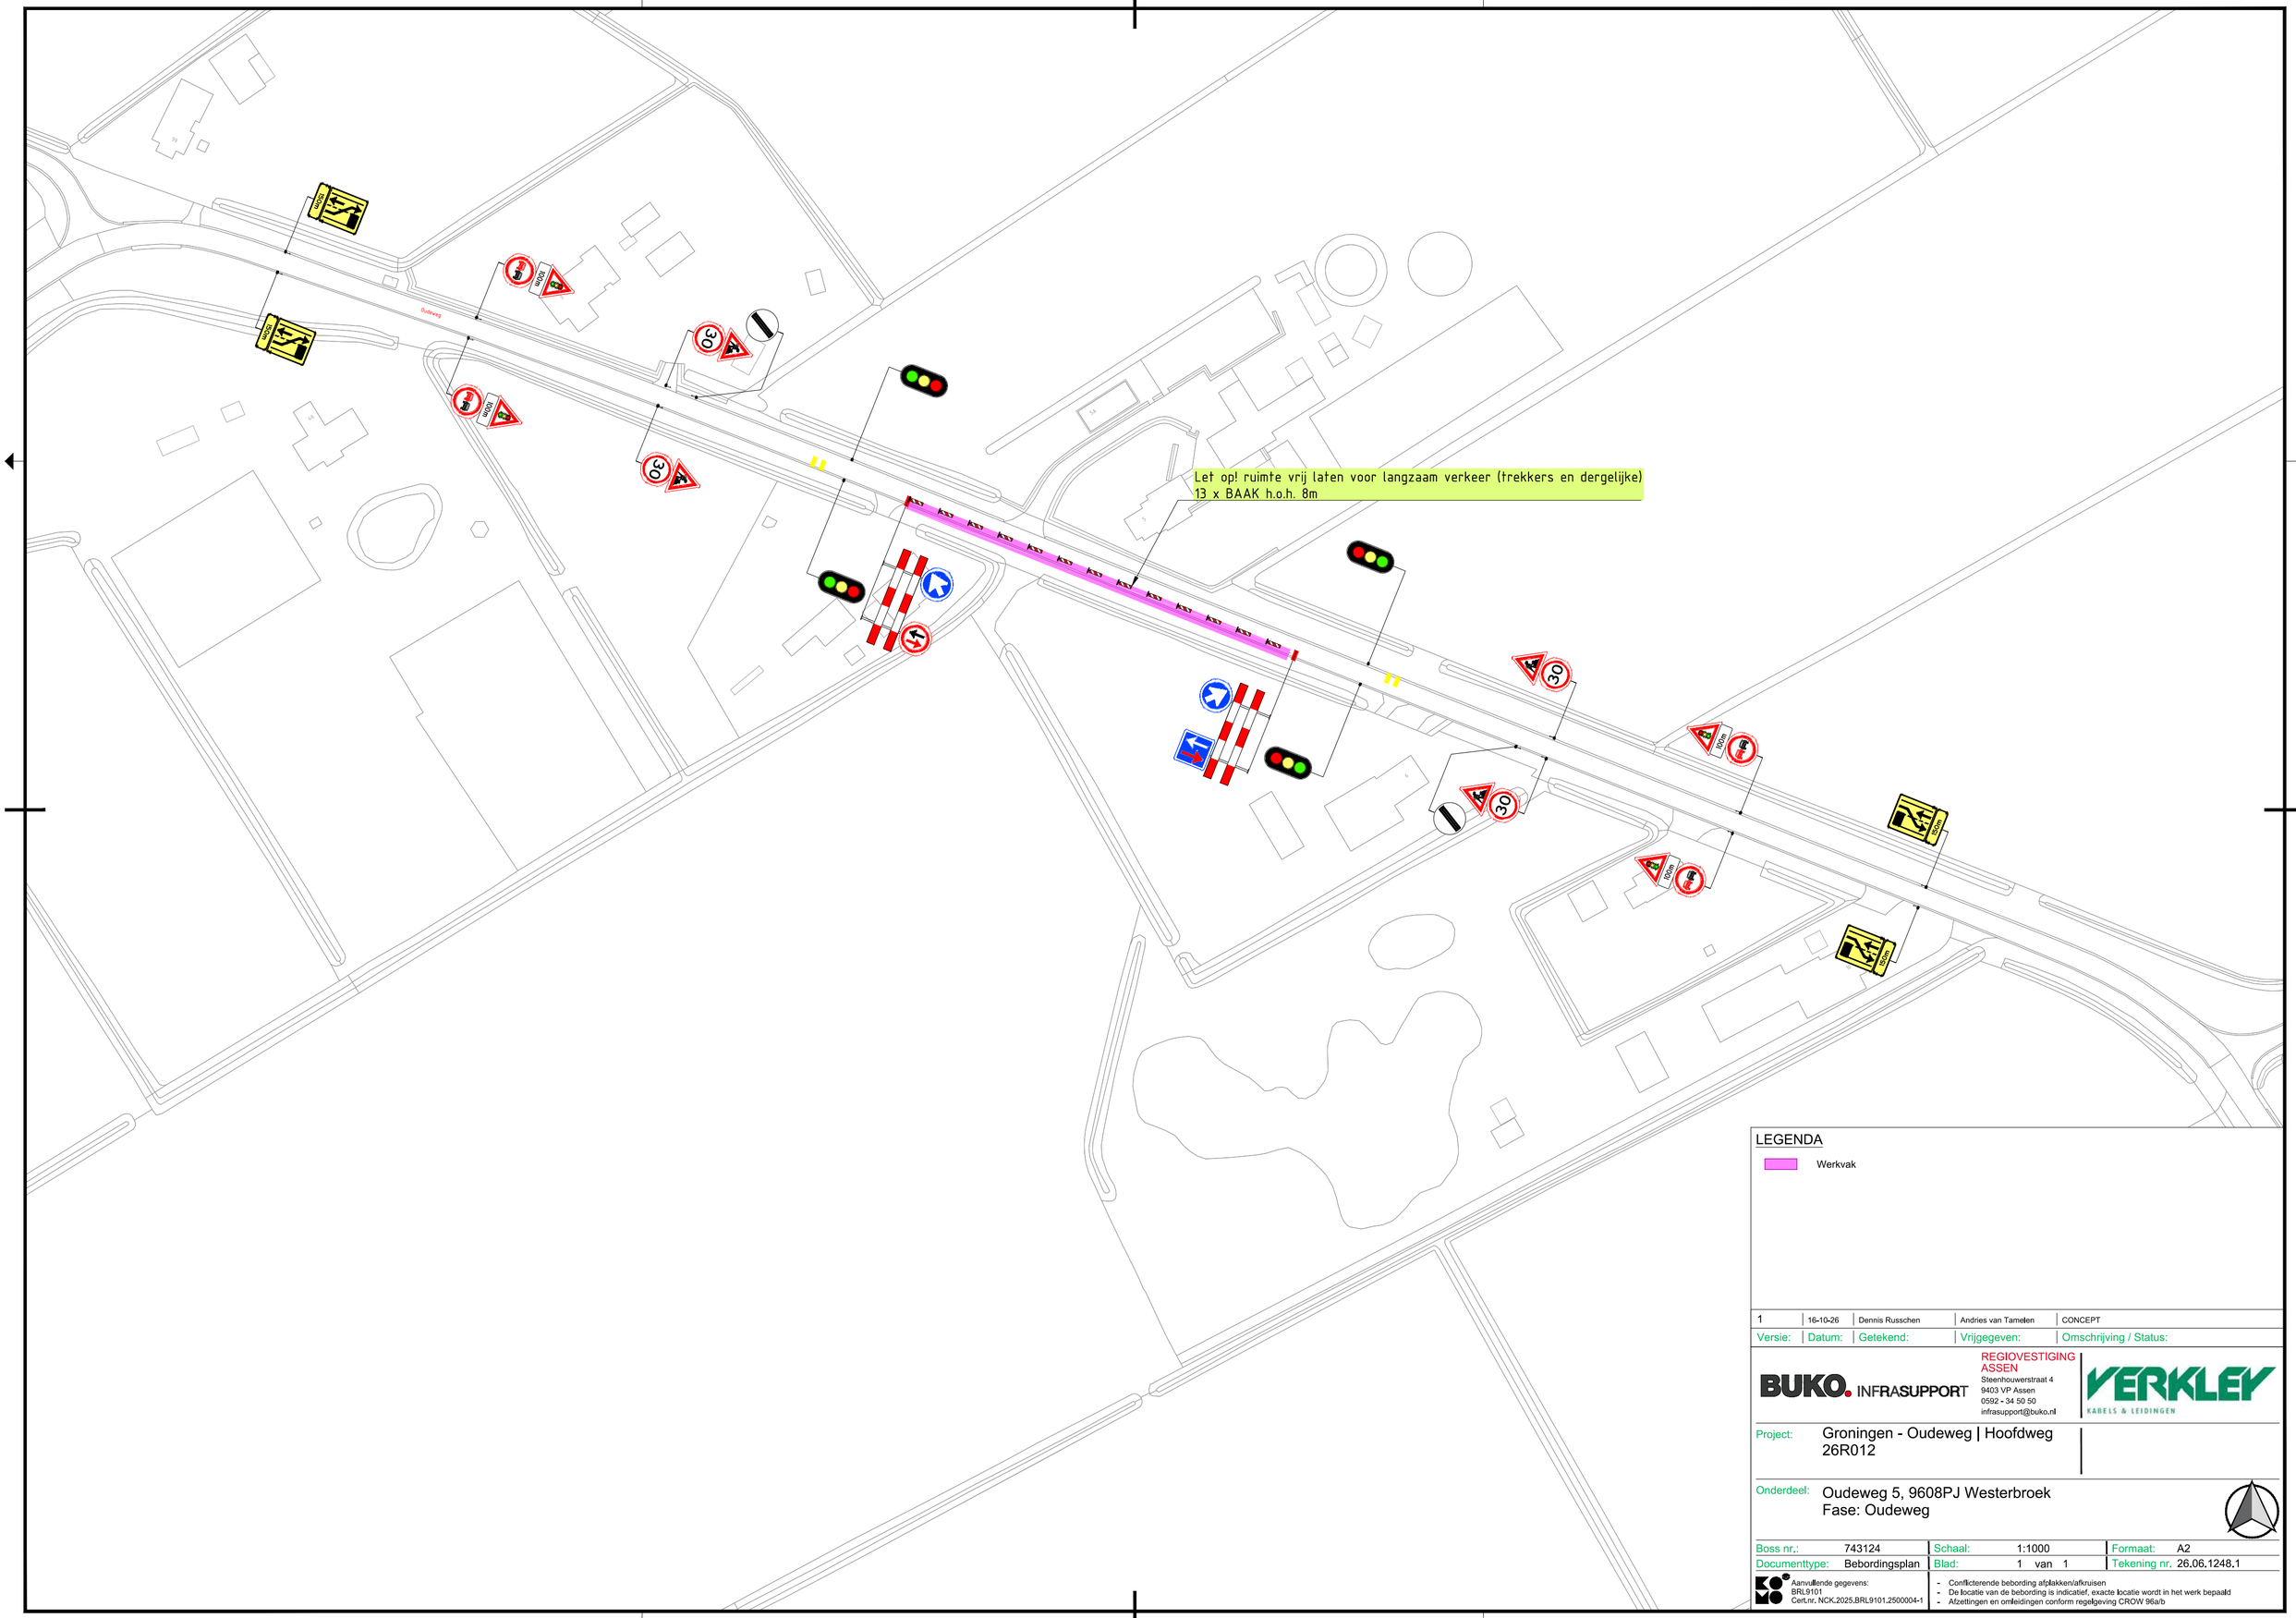


LEGENDA

Werkvak

Versie:	Datum:	Getekend:	Vrijgegeven:	Omschrijving / Status:
1	16-10-26	Dennis Russchen	Andries van Tamelen	CONCEPT

BUKO. INFRASUPPORT
REGIOVESTIGING ASSEN
Steenhouwerstraat 4
9403 VP Assen
0592 - 34 50 50
infrasupport@buko.nl

VERKLEY KABELS & LEIDINGEN

Project: Groningen - Oudeweg | Hoofdweg
26R012

Onderdeel: Oudeweg 5, 9608PJ Westerbroek
Fase: Oudeweg

Boss nr.:	743124	Schaal:	1:1000	Formaat:	A2
Documenttype:	Bebordingsplan	Blad:	1 van 1	Tekening nr.	26.06.1248.1

Aanvullende gegevens:
BRL9101
Cert.nr. NCK.2025.BRL9101.2500004-1

- Conflicterende bebording afplakken/afkruisen
- De locatie van de bebording is indicatief, exacte locatie wordt in het werk bepaald
- Afzettingen en omleidingen conform regelgeving CROW 96a/b

H:\7. Verkeersplannen - Tekenaars\Dennis\08 Projecten 2026\26.06.1240 tm 26.06.1249\26.06.1248 Oudeweg 5, Westerbroek\26.06.1248.1 743124 Oudeweg 5, Westerbroek V1.dwg