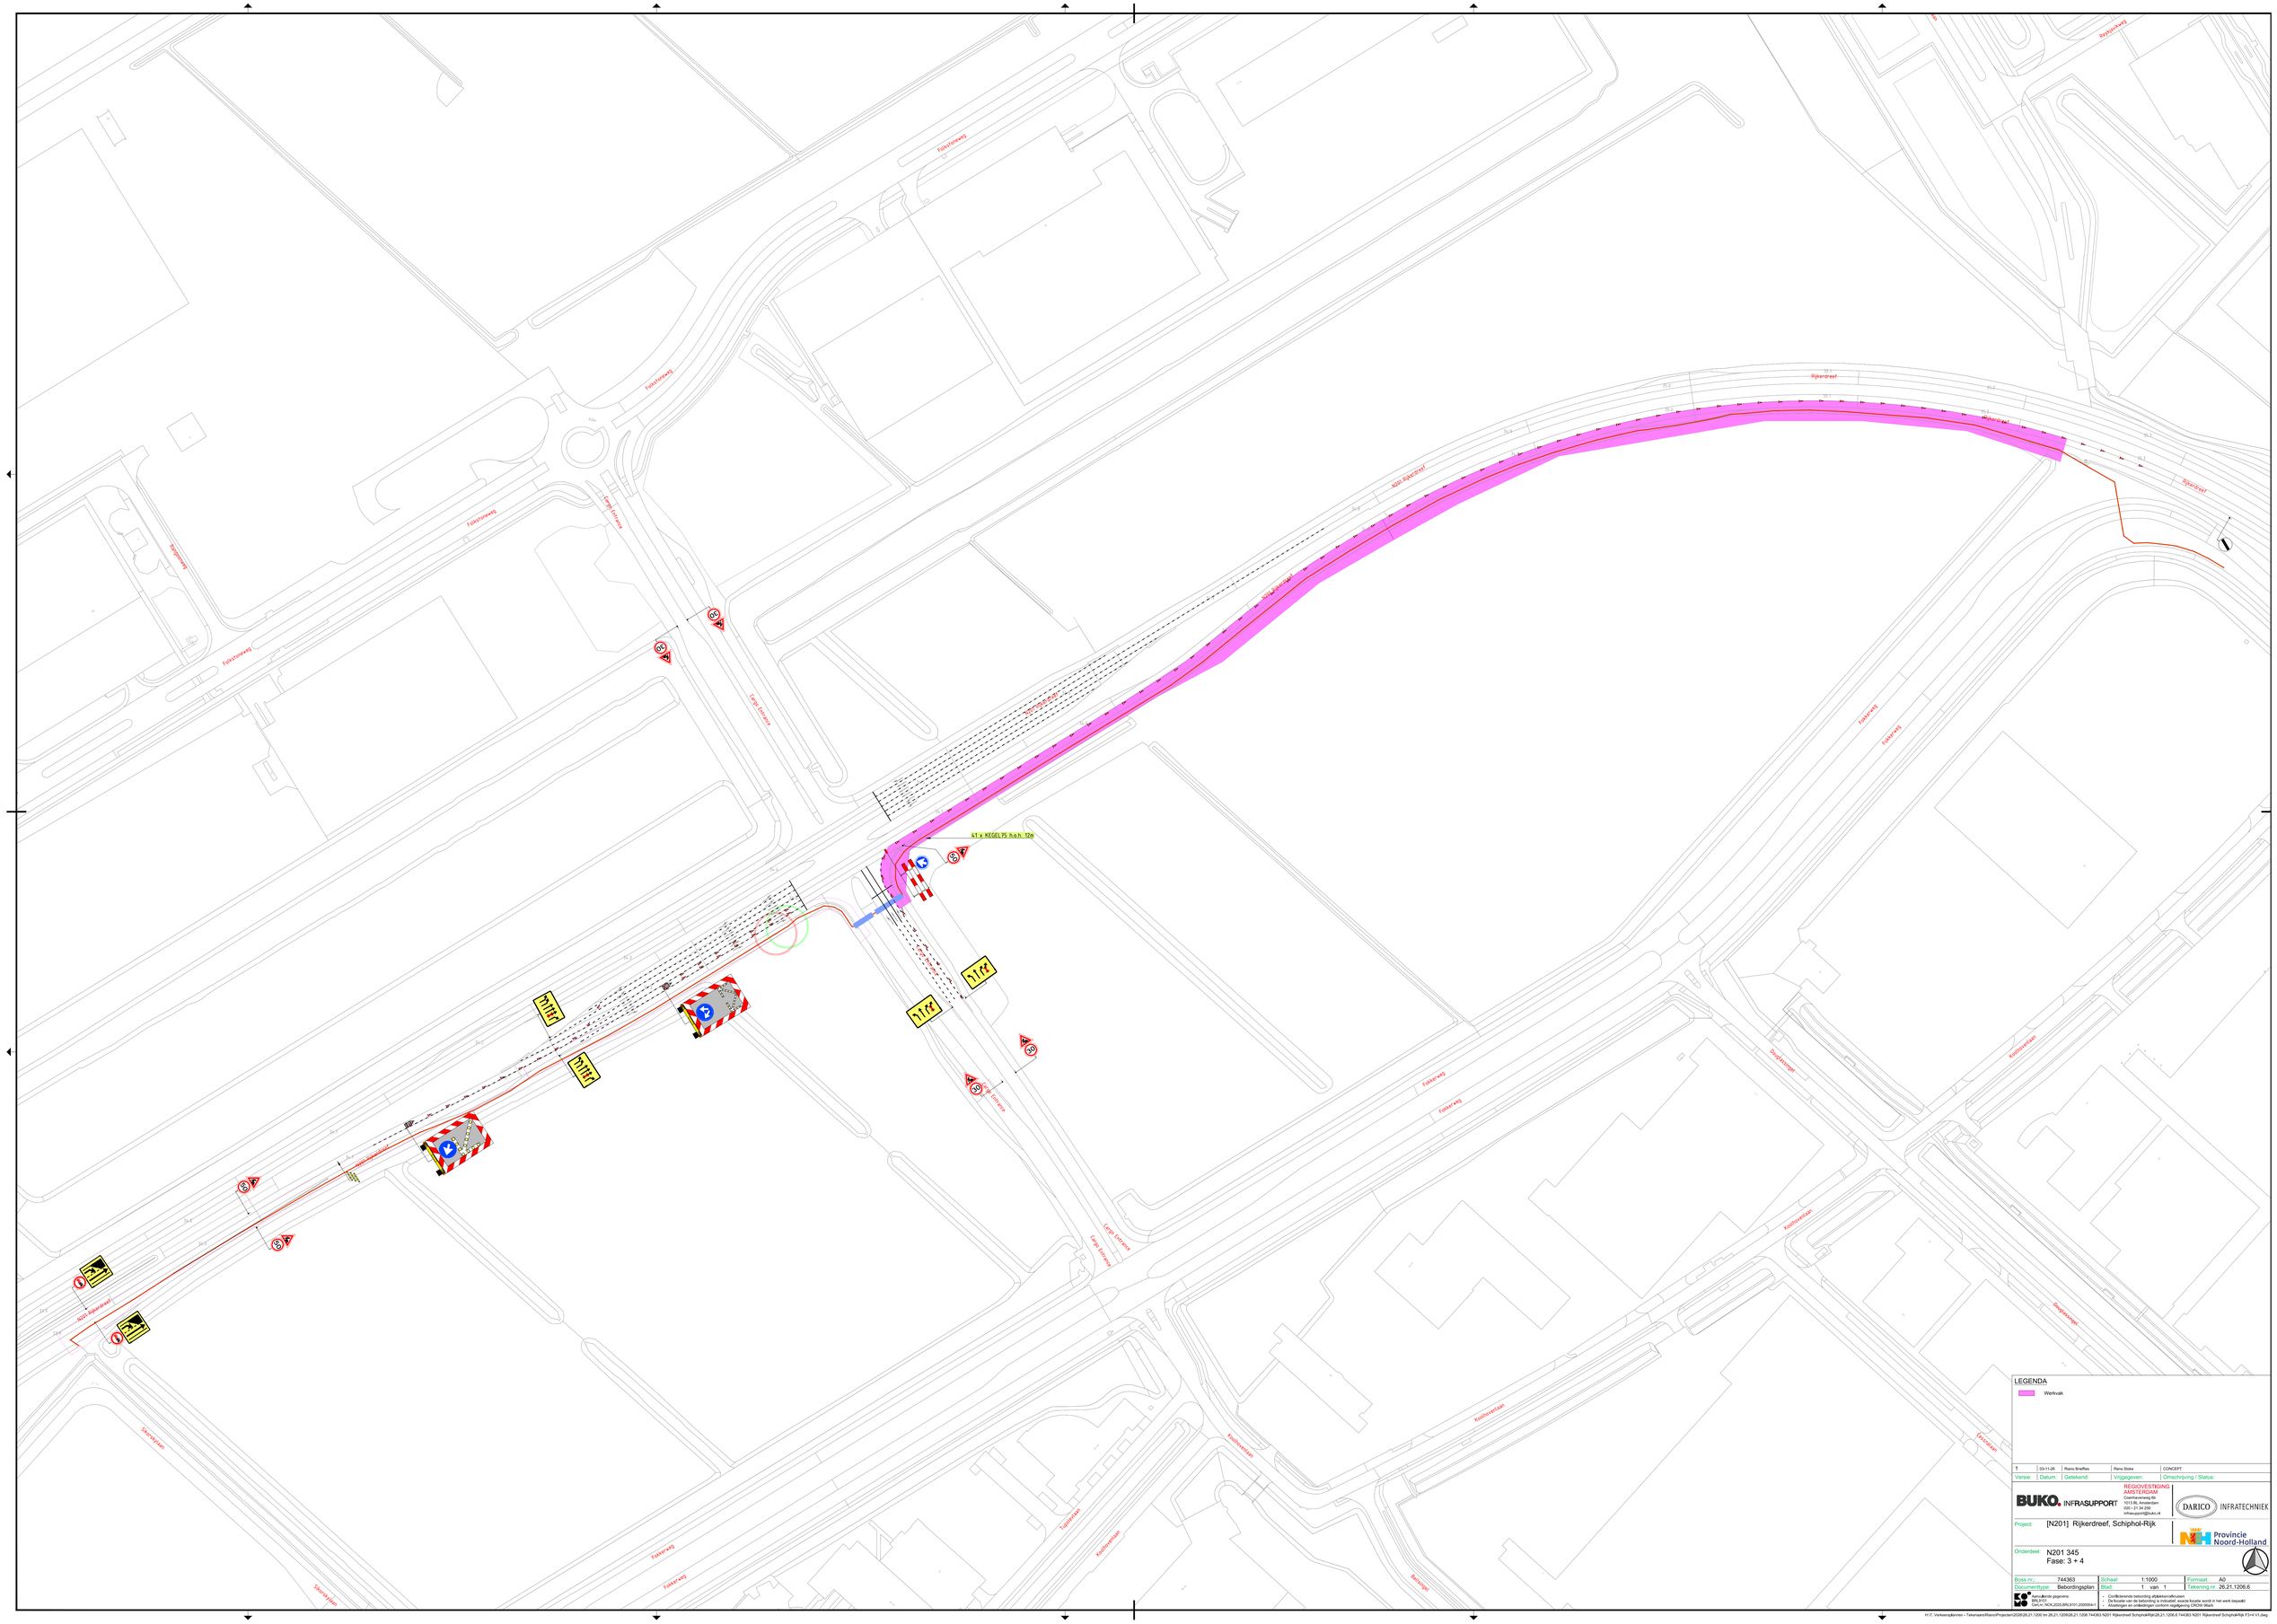

LEGENDA

Werkvak

Versie:	Datum:	Getekend:	Vrijgegeven:	Omschrijving / Status:
1	03-11-26	Riano Brieffies	Rene Stoke	CONCEPT

BUKO. INFRASUPPORT

REGIOVESTIGING AMSTERDAM
Coenhaven weg 6b
1013 BL Amsterdam
020 - 21 34 256
infrasupport@buko.nl

DARICO INFRATECHNIEK

Project: [N201] Rijkerdreef, Schiphol-Rijk

Provincie Noord-Holland

Onderdeel: N201 345
Fase: 3 + 4

Boss nr.:	744363	Schaal:	1:1000	Formaat:	A0
Documenttype:	Bebordingsplan	Blad:	1 van 1	Tekening nr:	26.21.1206.6

Aanvullende gegevens:
BRL9101
Cert.nr. NCK.2025.BRL9101.2500006-1

- Conflictwerende bebording afdekkerinstructies
- De locatie van de bebording is indicatief, exacte locatie wordt in het werk bepaald
- Afzettingen en omleidingen conform regelgeving CROW Mark

H:\7. Verkeersplannen - Tekenaars\Riano\Projecten\2026\26.21.1206 tm 26.21.1209\26.21.1206 744363 N201 Rijkerdreef Schiphol-Rijk\26.21.1206.6 744363 N201 Rijkerdreef Schiphol-Rijk F3+4 V1.dwg