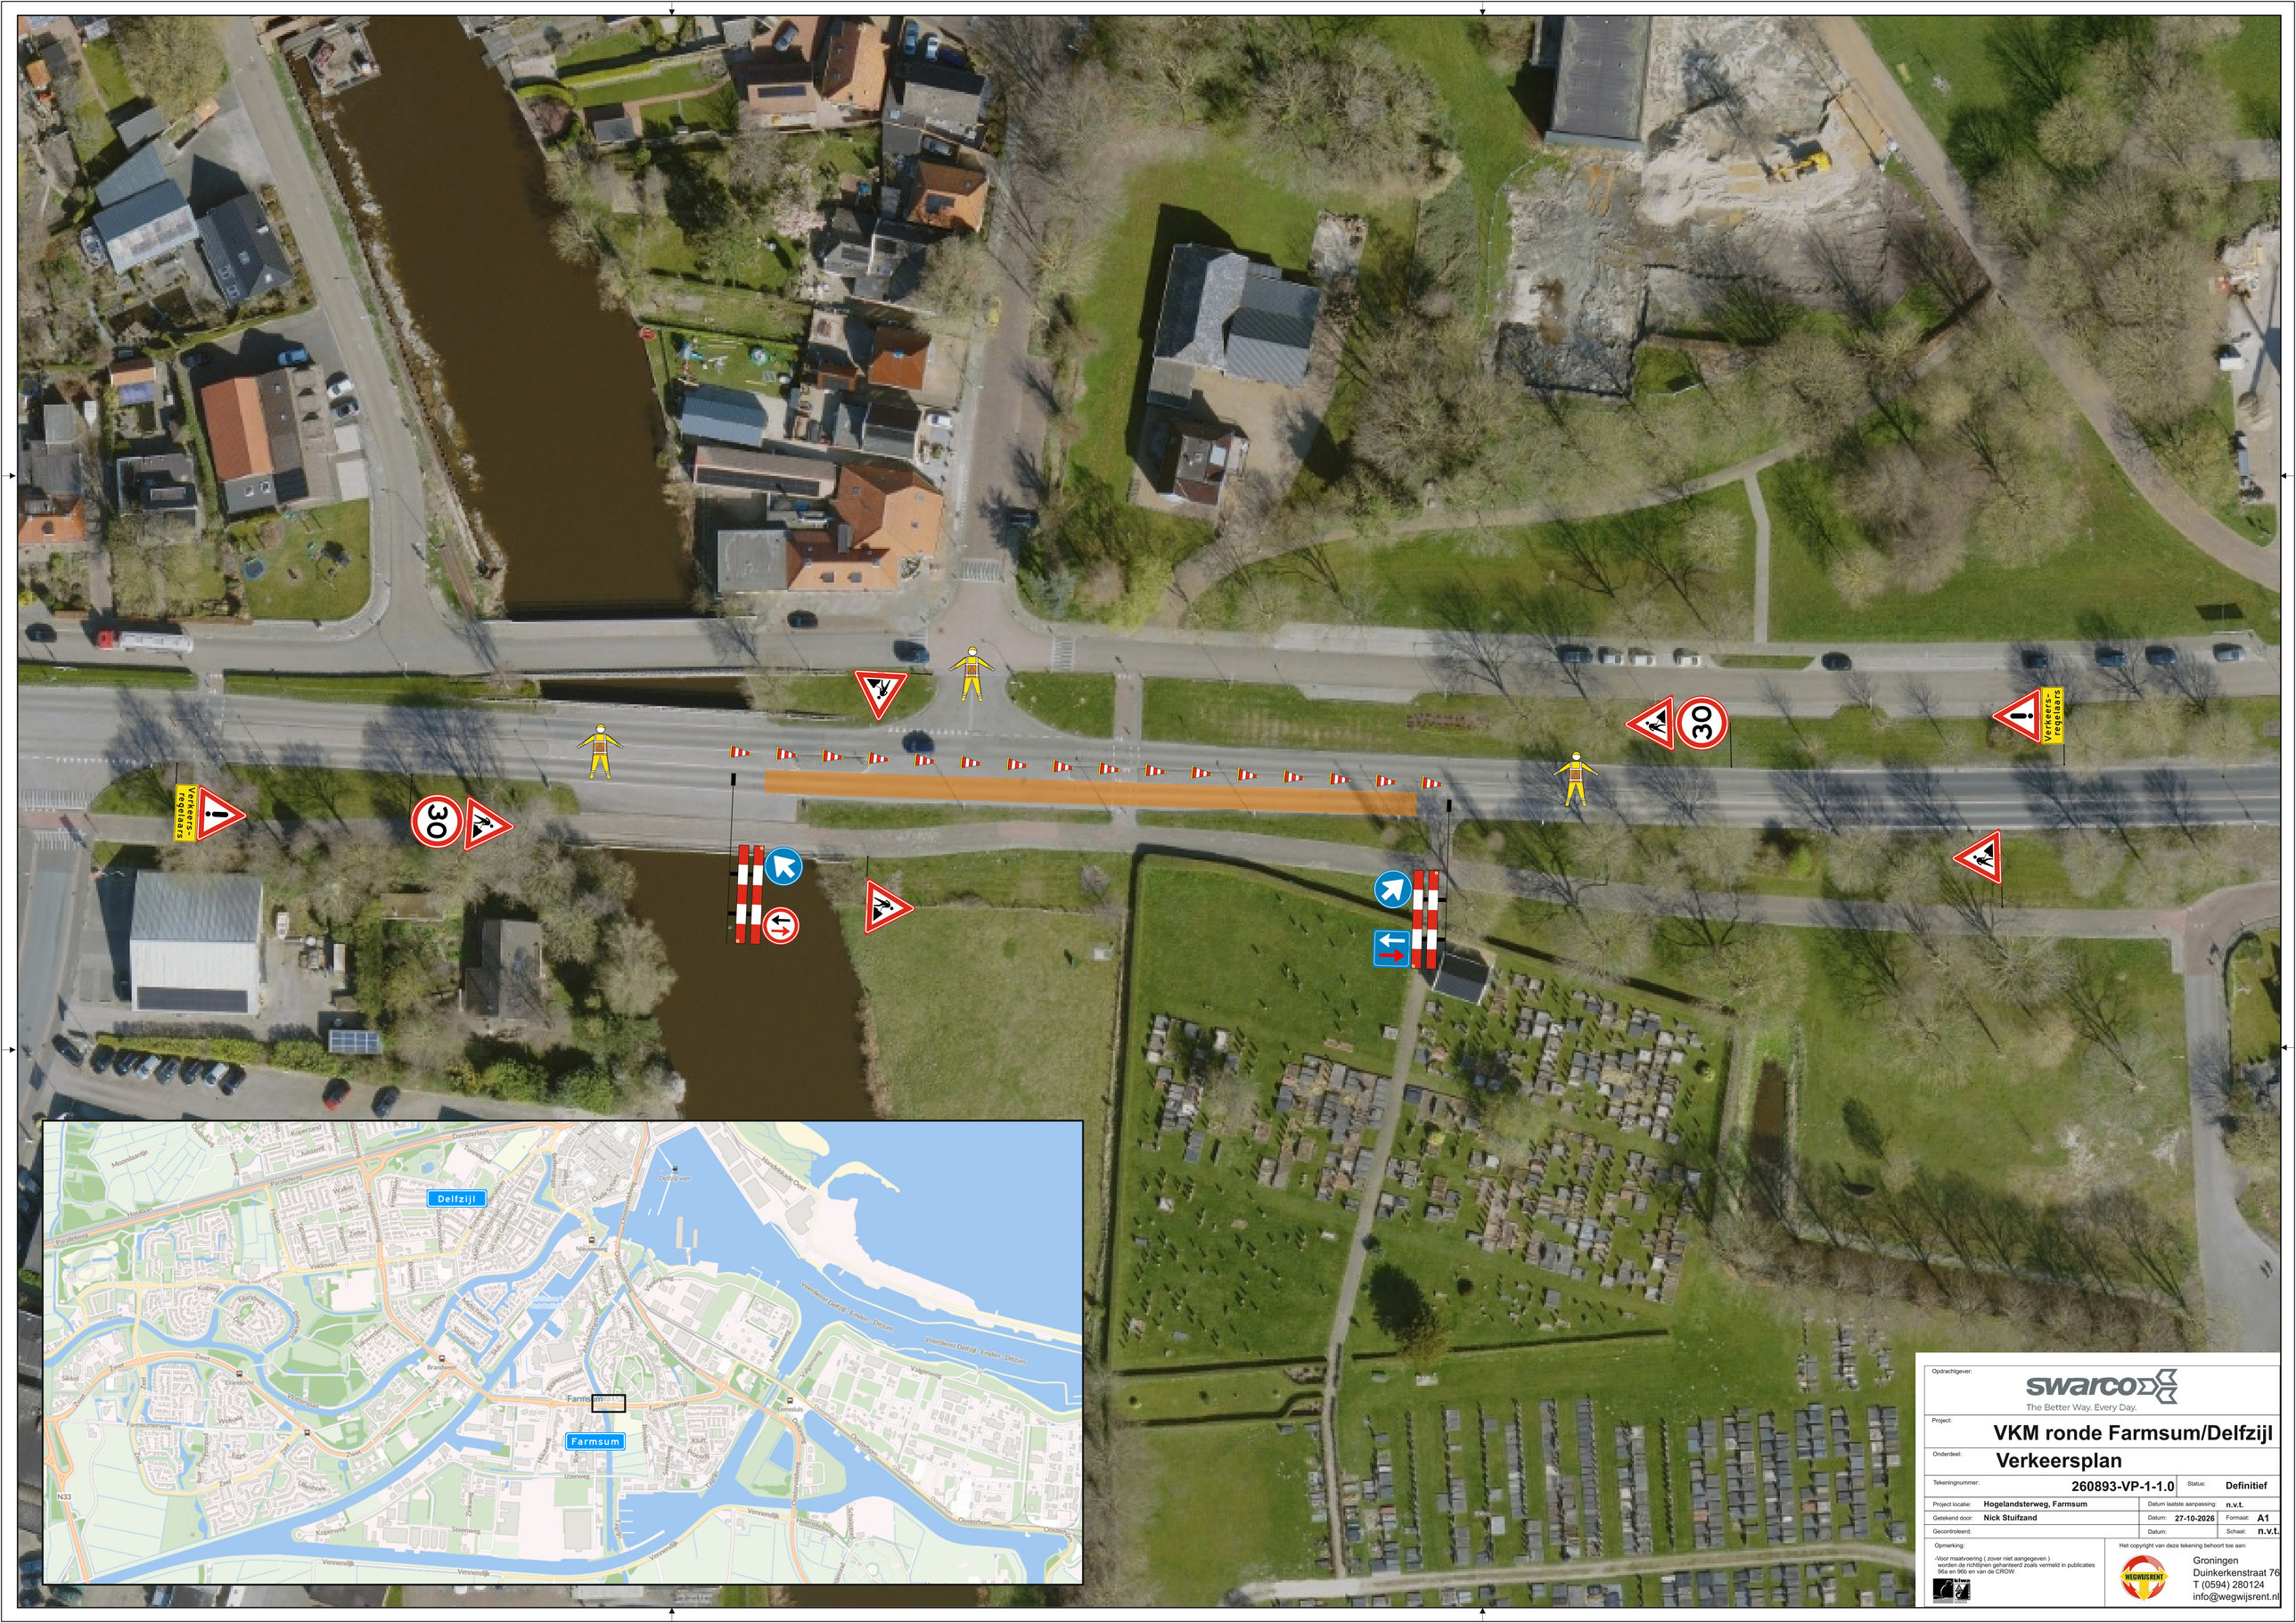


Opdrachtgever:
swarco
The Better Way. Every Day.

Project:
VKM ronde Farmsum/Delfzijl

Onderdeel:
Verkeersplan

Tekeningnummer:	260893-VP-1-1.0	Status:	Definitief
Project locatie:	Hogelandsterweg, Farmsum	Datum laatste aanpassing:	n.v.t.
Getekend door:	Nick Stuifzand	Datum: 27-10-2026	Formaat: A1
Gecontroleerd:		Datum:	Schaal: n.v.t.

Opmerking:
-Voor maatvoering (zover niet aangegeven) worden de richtlijnen geharteerd zoals vermeld in publicaties 96a en 96b en van de CROW

Het copyright van deze tekening behoort toe aan:

WEGWIJSRENT
Groningen
Duinkerkenstraat 76
T (0594) 280124
info@wegwijsrent.nl