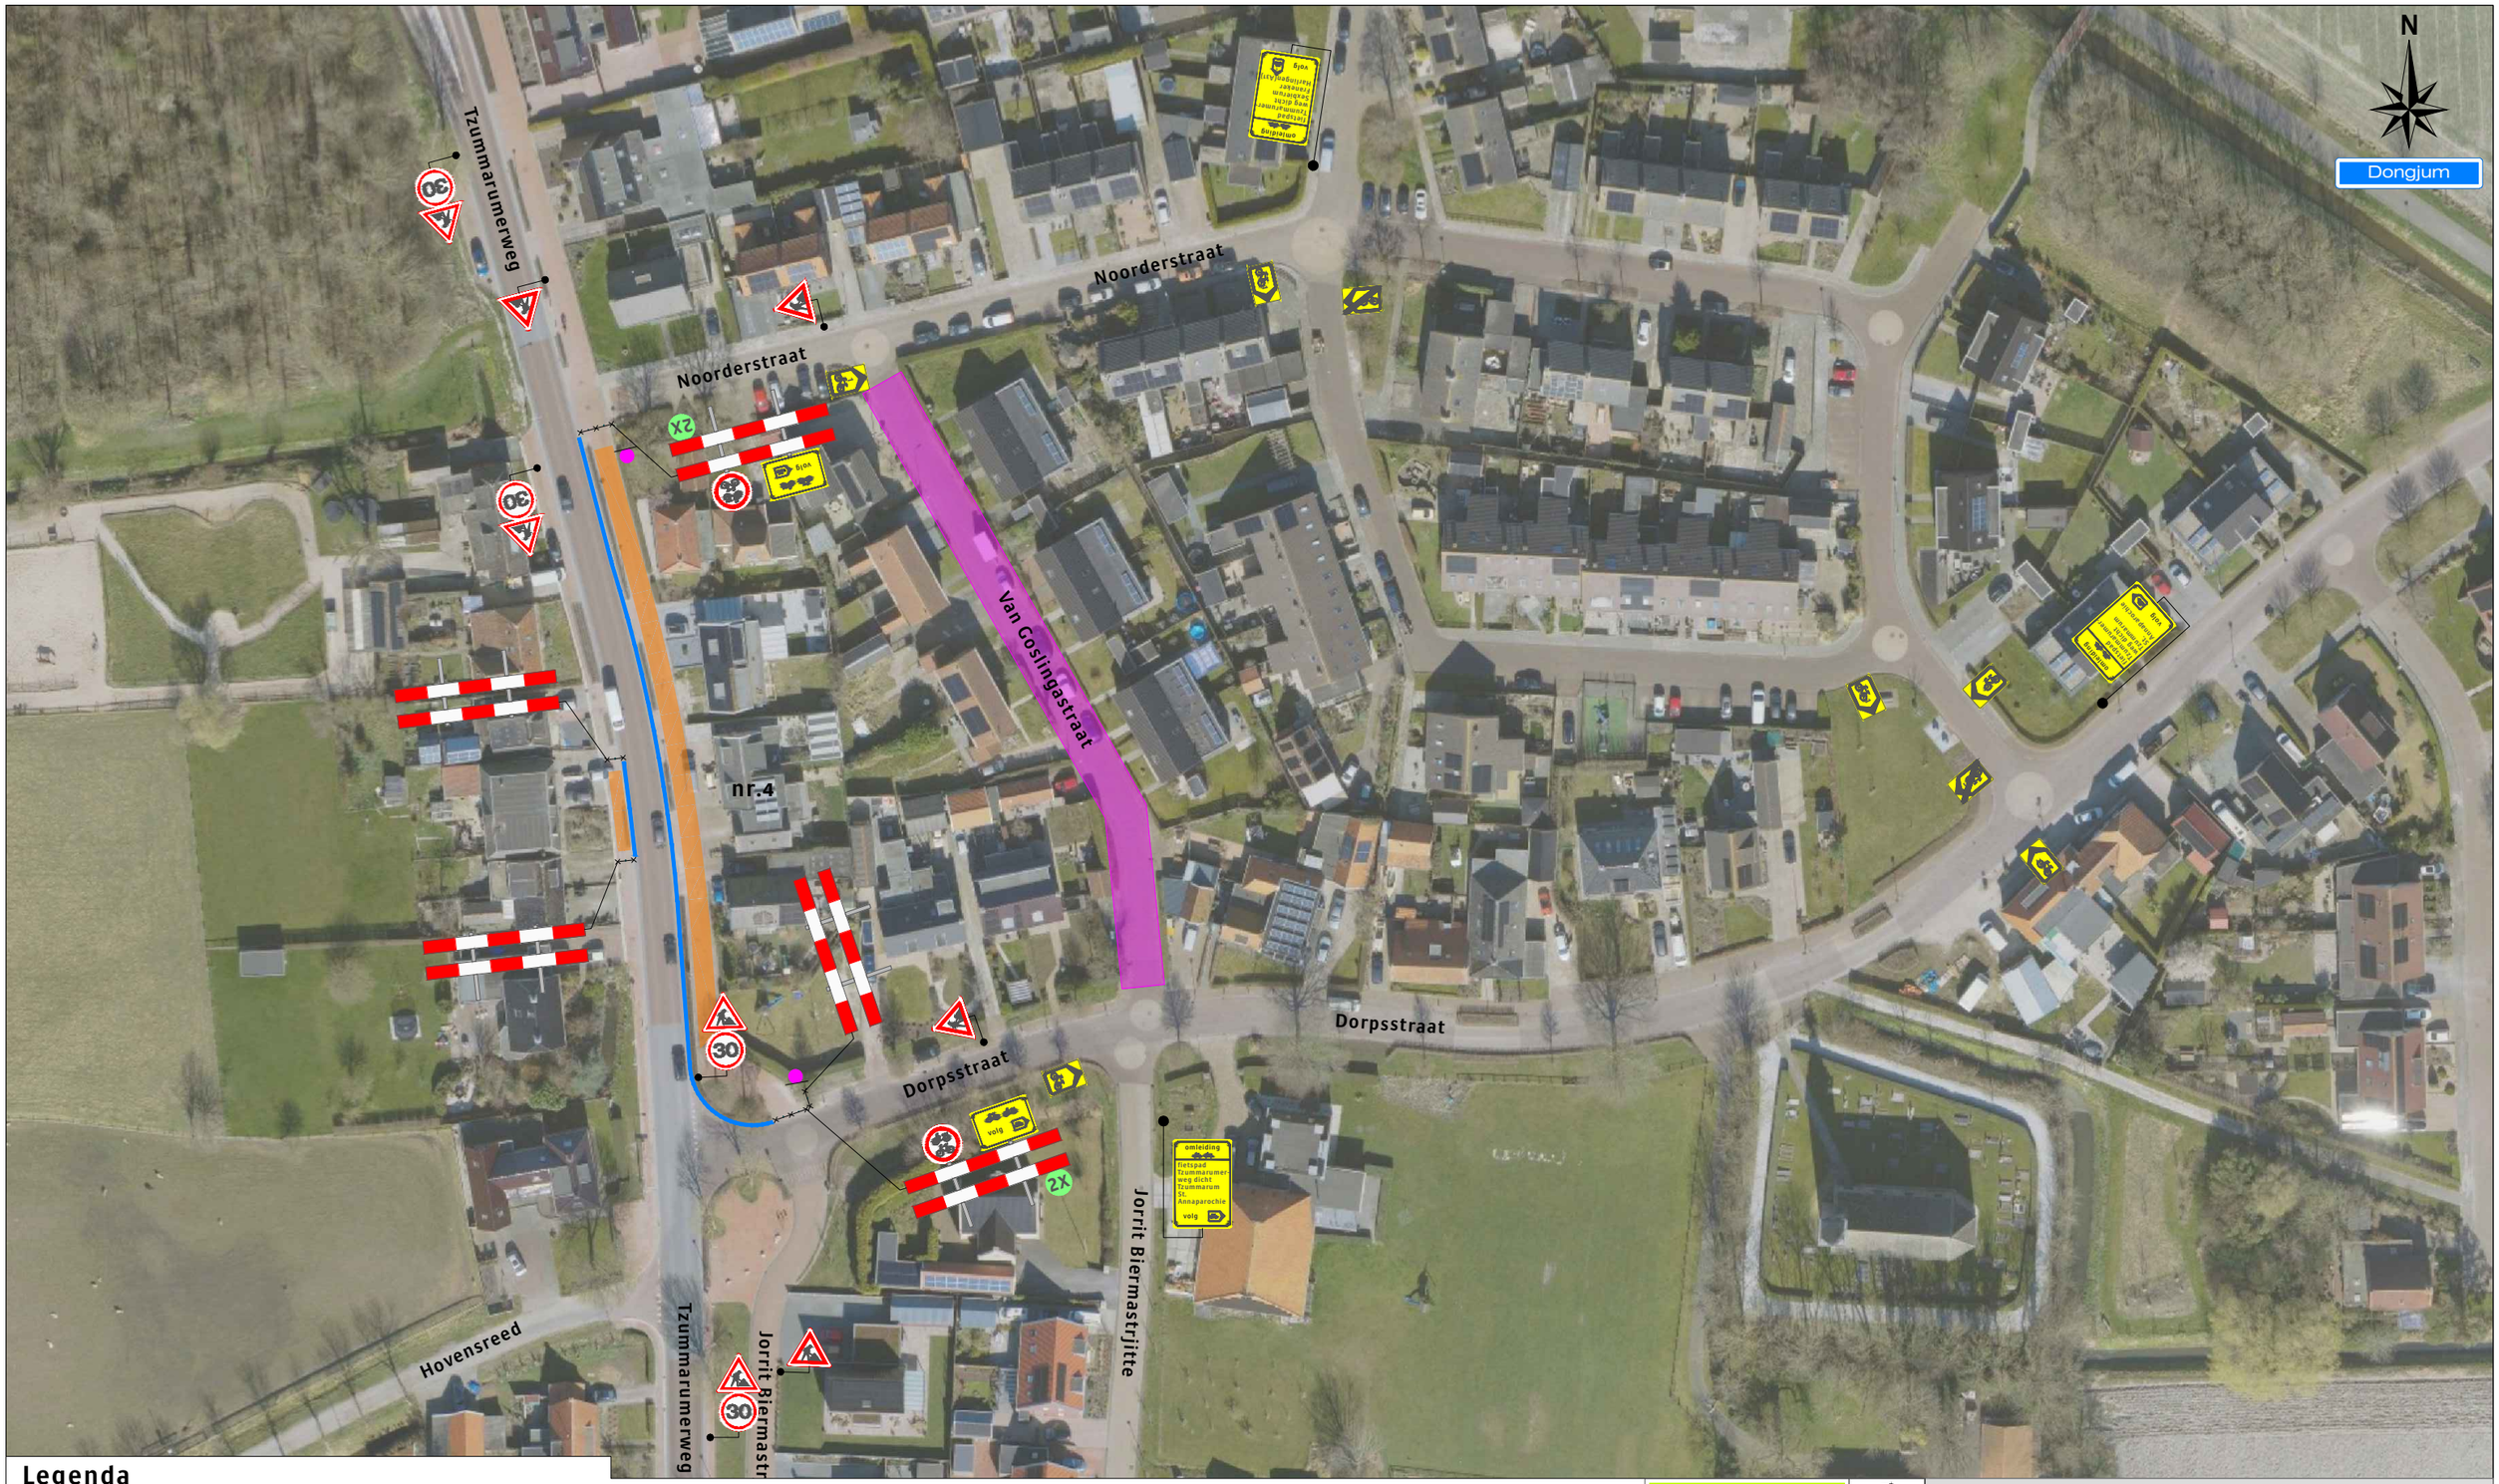


Legenda

- Werkruimte
- Reeds afgesloten
- Bakens (ca. 120 m)

Dit (brom-) fietspad is dicht
X t/m X

2X

Werkvakindeling FP

≥5m
≥5m

Project: Tzummarumerweg 4 te Dongjum

Tekeningnummer: 326-03776-01

Ref.nr.: n.t.b.

Opdrachtgever:

Onderdeel: Verkeersmaatregel

Aard werkzaamheden: Kabels & Leidingen

Werkvoorbereider	: A. Dubbeldam		
Getekend	: M. Knopper	Datum	: 23-11-2026
Gecontroleerd	: A. Dubbeldam	Datum	: 23-11-2026

Status: ■ Concept ☐ Definitief | Schaal: n.v.t. | Formaat: A3 | www.versluysgroep.nl | K54368

Plaatsing conform CROW 96a en 96b - Conflicterende bebording / bewegwijzering afdekken