
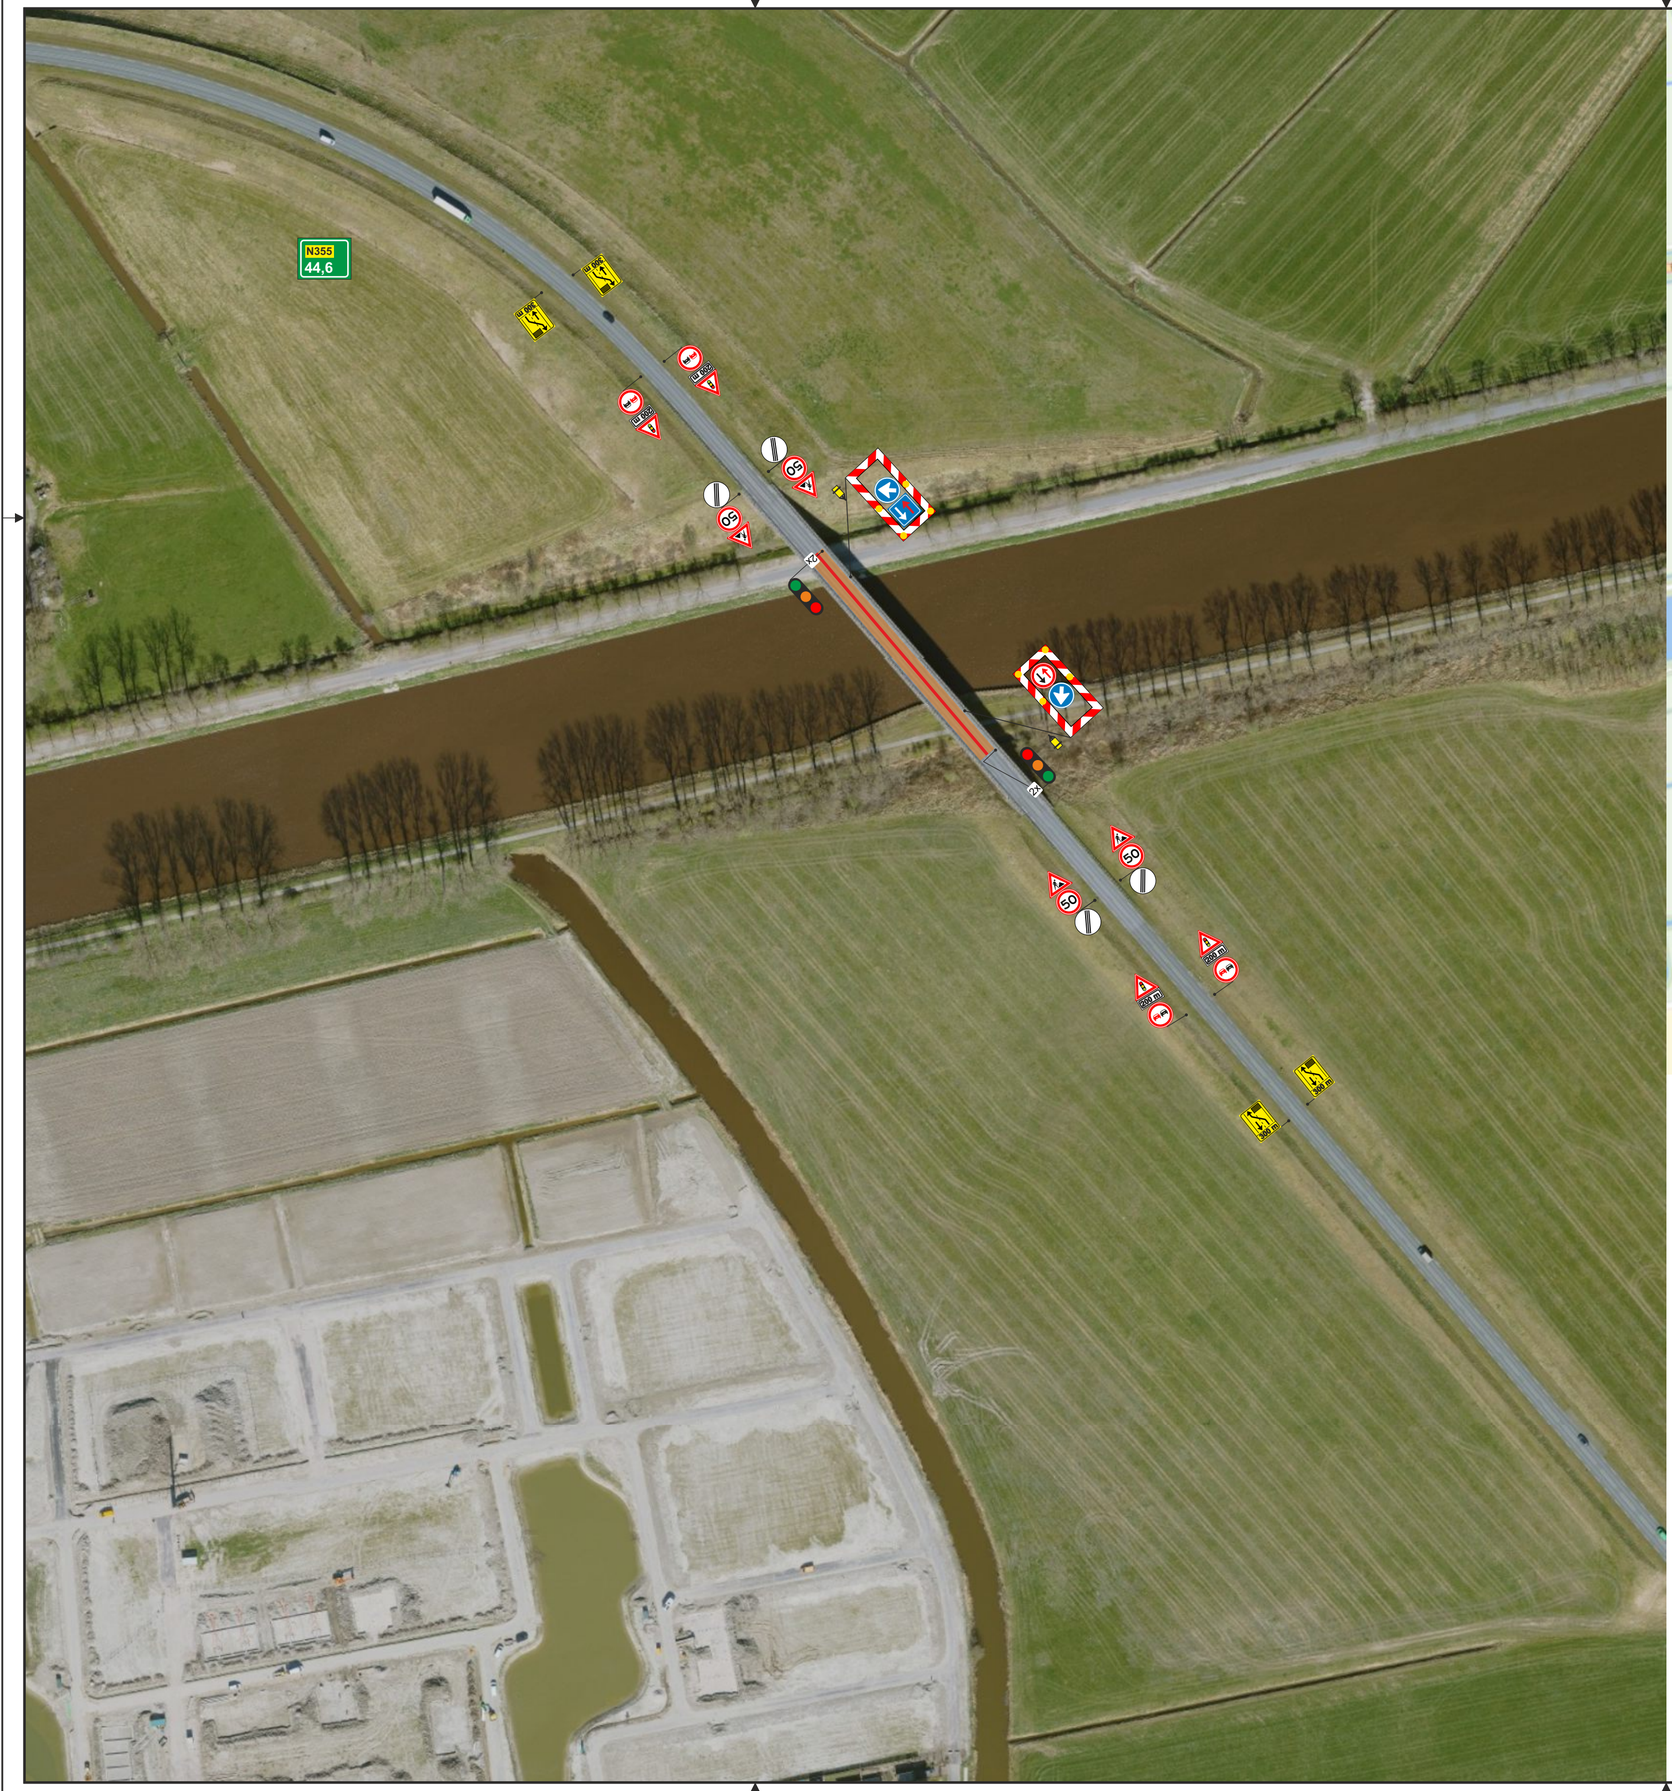


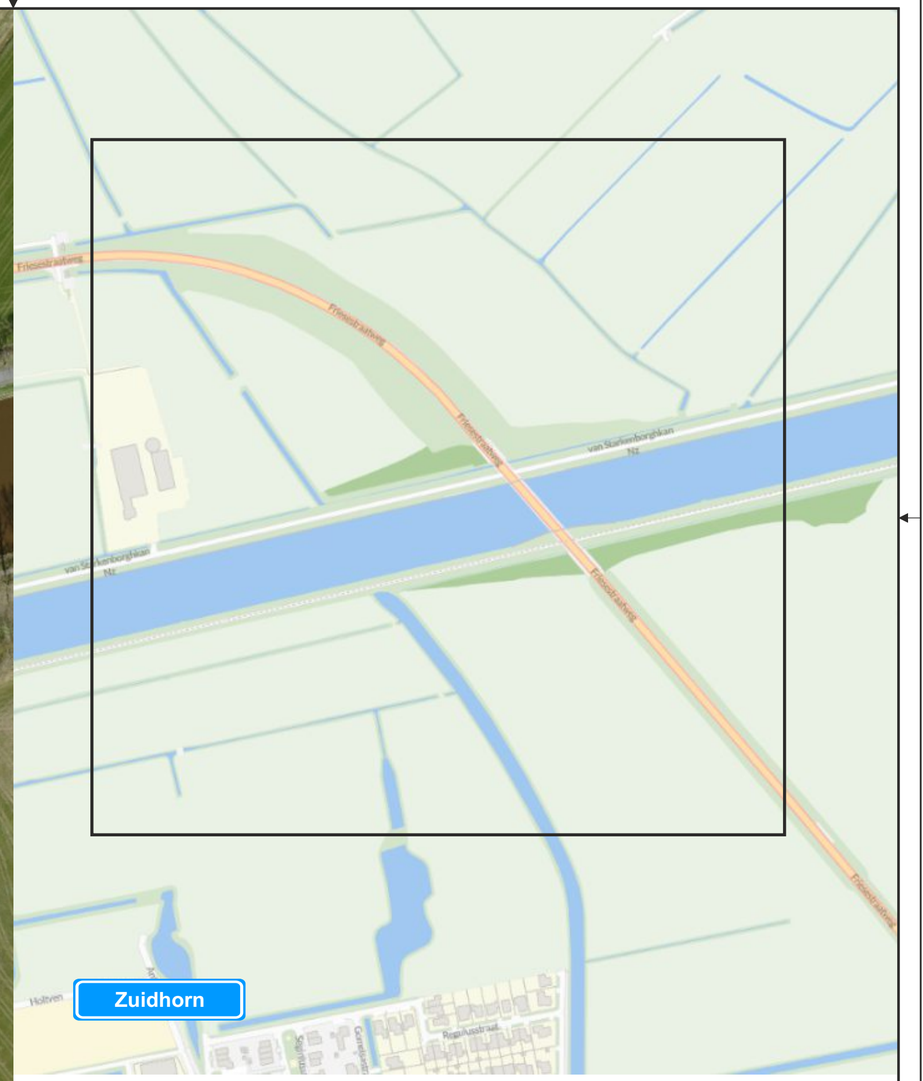

F. 1323b

Werkvak

Geleidebakens (h.o.h. 5 meter, 20 stuks)

Verkeersregelaar

V

wegvak afgesloten van ..-.. t/m ..-..

SPIN	Ja □ Nee ■	Melvin	Ja ■ Nee □
Markering	Ja □ Nee ■	Verlichting	Ja □ Nee ■
Langs afz.	Ja ■ Nee □	Kegel ■ Bakens □	Barrier □

Opdrachtgever: heijmans swarco

Project: **Burg Zuidhorn**

Onderdeel: **Zuidhorn - Brug**

Tekeningnummer:	260791-VP-5-1-1.0	Status:	Definitief
Project locatie:	N355 Zuidhorn	Datum laatste aanpassing:	n.v.t.
Getekend door:	Jeroen van Alteren	Datum: 30-09-2026	Formaat: A2
Gecontroleerd:		Datum: 30-09-2026	Schaal: n.v.t.

Opmerking:

-Voor maatvoering (zover niet aangegeven) worden de richtlijnen gehanteerd zoals vermeld in publicaties 96a en 96b en van de CROW

Het copyright van deze tekening behoort toe aan:

WEGWIJSRENT
Groningen
Duinkerkenstraat 76
T (0594) 280124
info@wegwijsrent.nl