
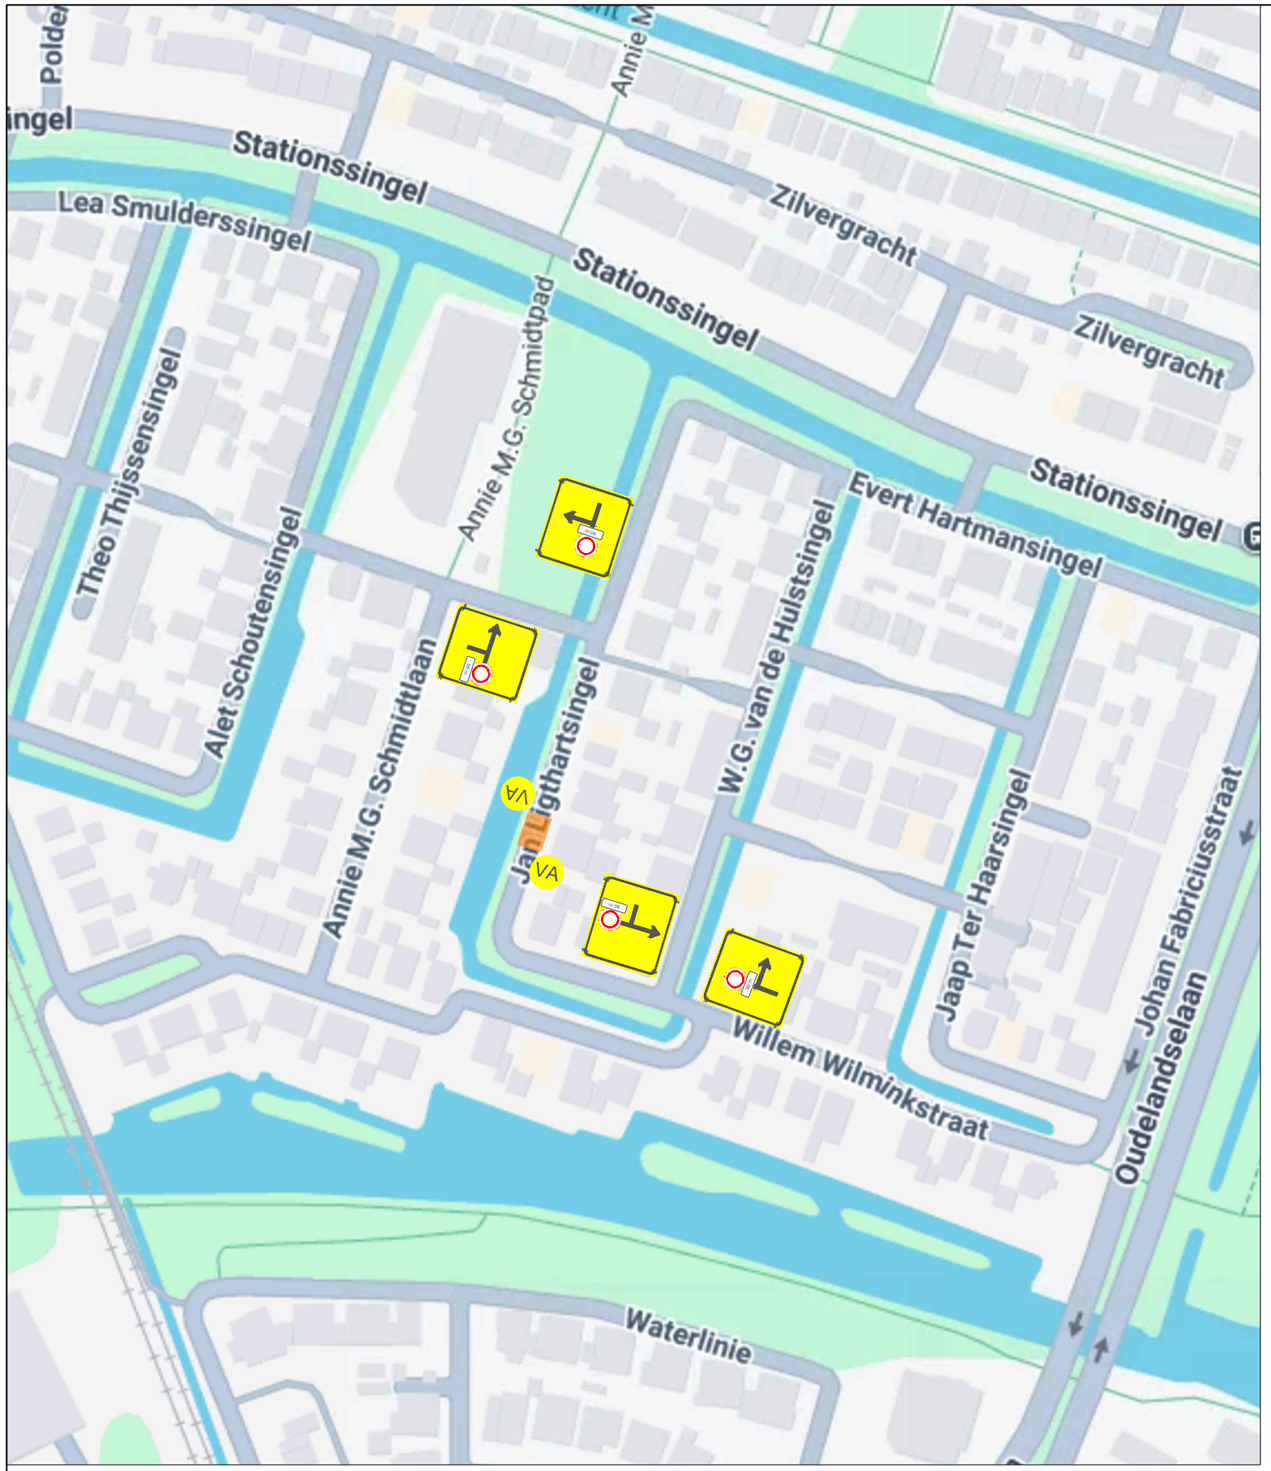


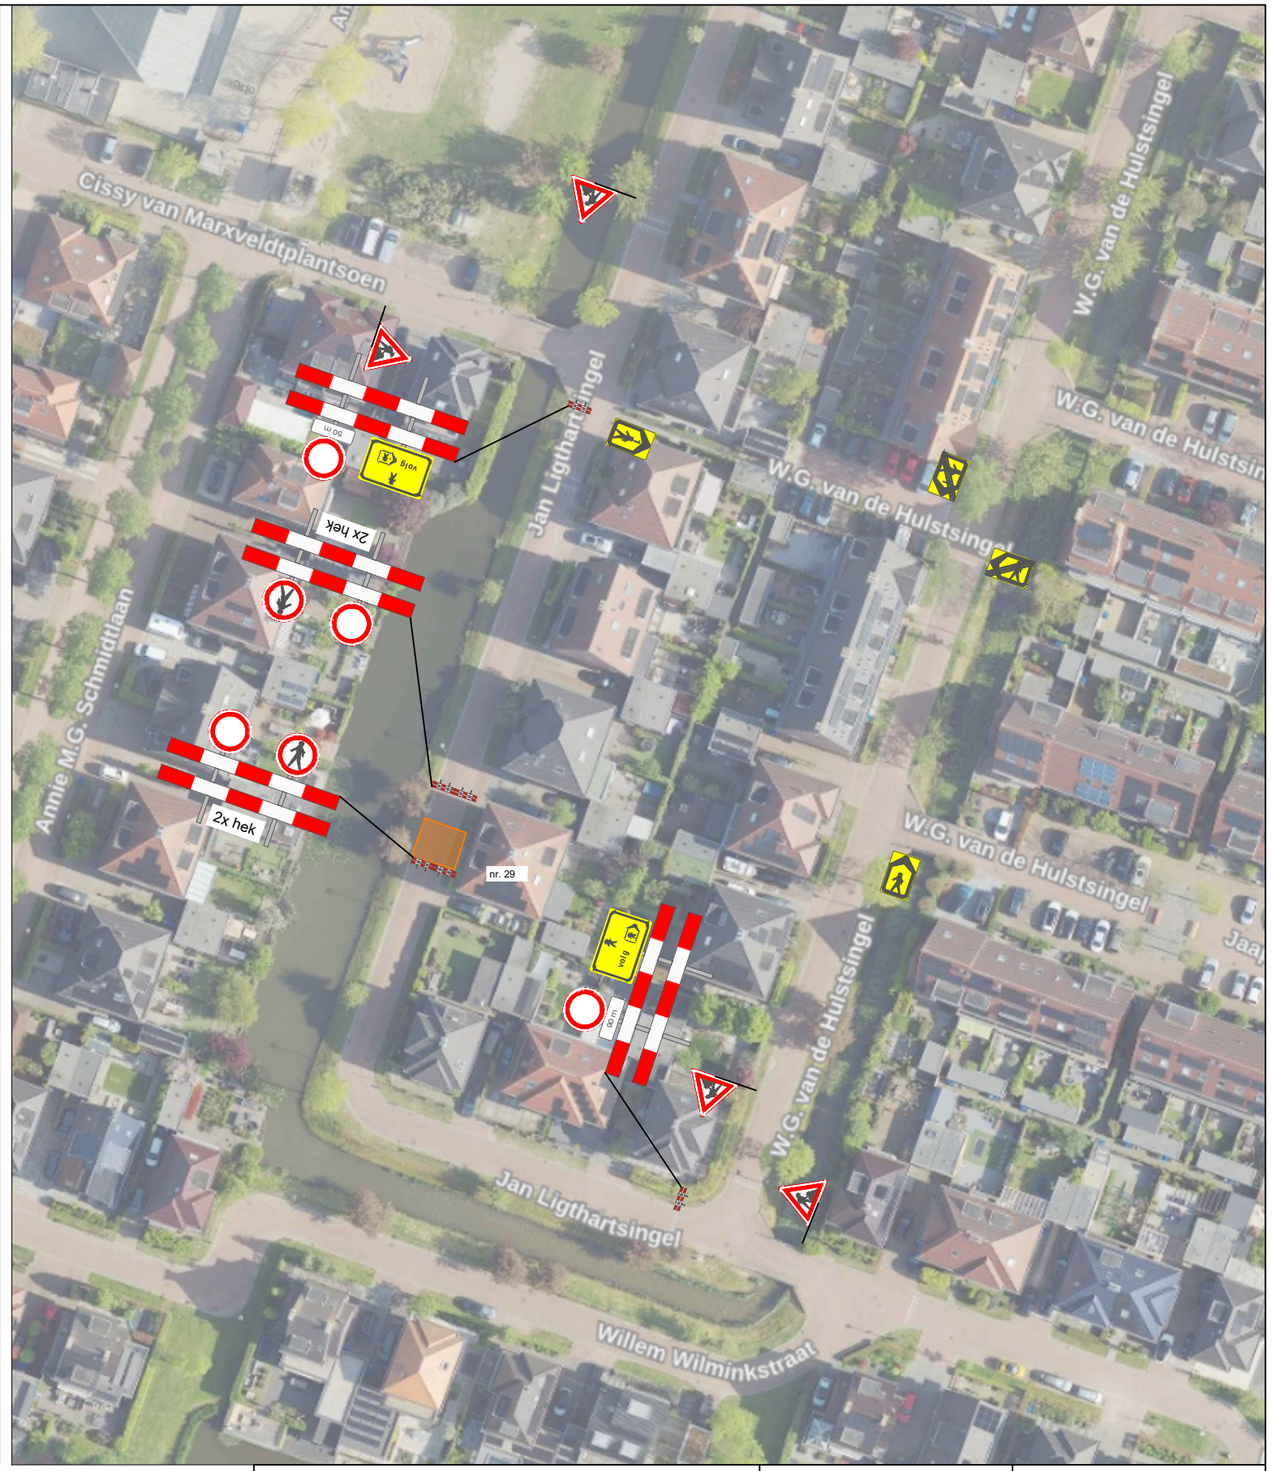

Legenda

werkvak

deze weg is dicht

dat. uitv.

VA

Project: Jan Ligthartsingel te Berkel en Rodenrijs		Opdrachtgever	Verkeersmaatregelen
Getekend: M. van Wijk		KIEVIT GROUP	Van der Wal B.V. Berkenwoude
Gecontroleerd: Van der Wal B.V.			
Datum: 28-10-2026			
Revisie: V1	Datum: 5-11-2026		
NCK.2026.BRL9101.2600002-1		Tekeningnummer 26.0147-01	