
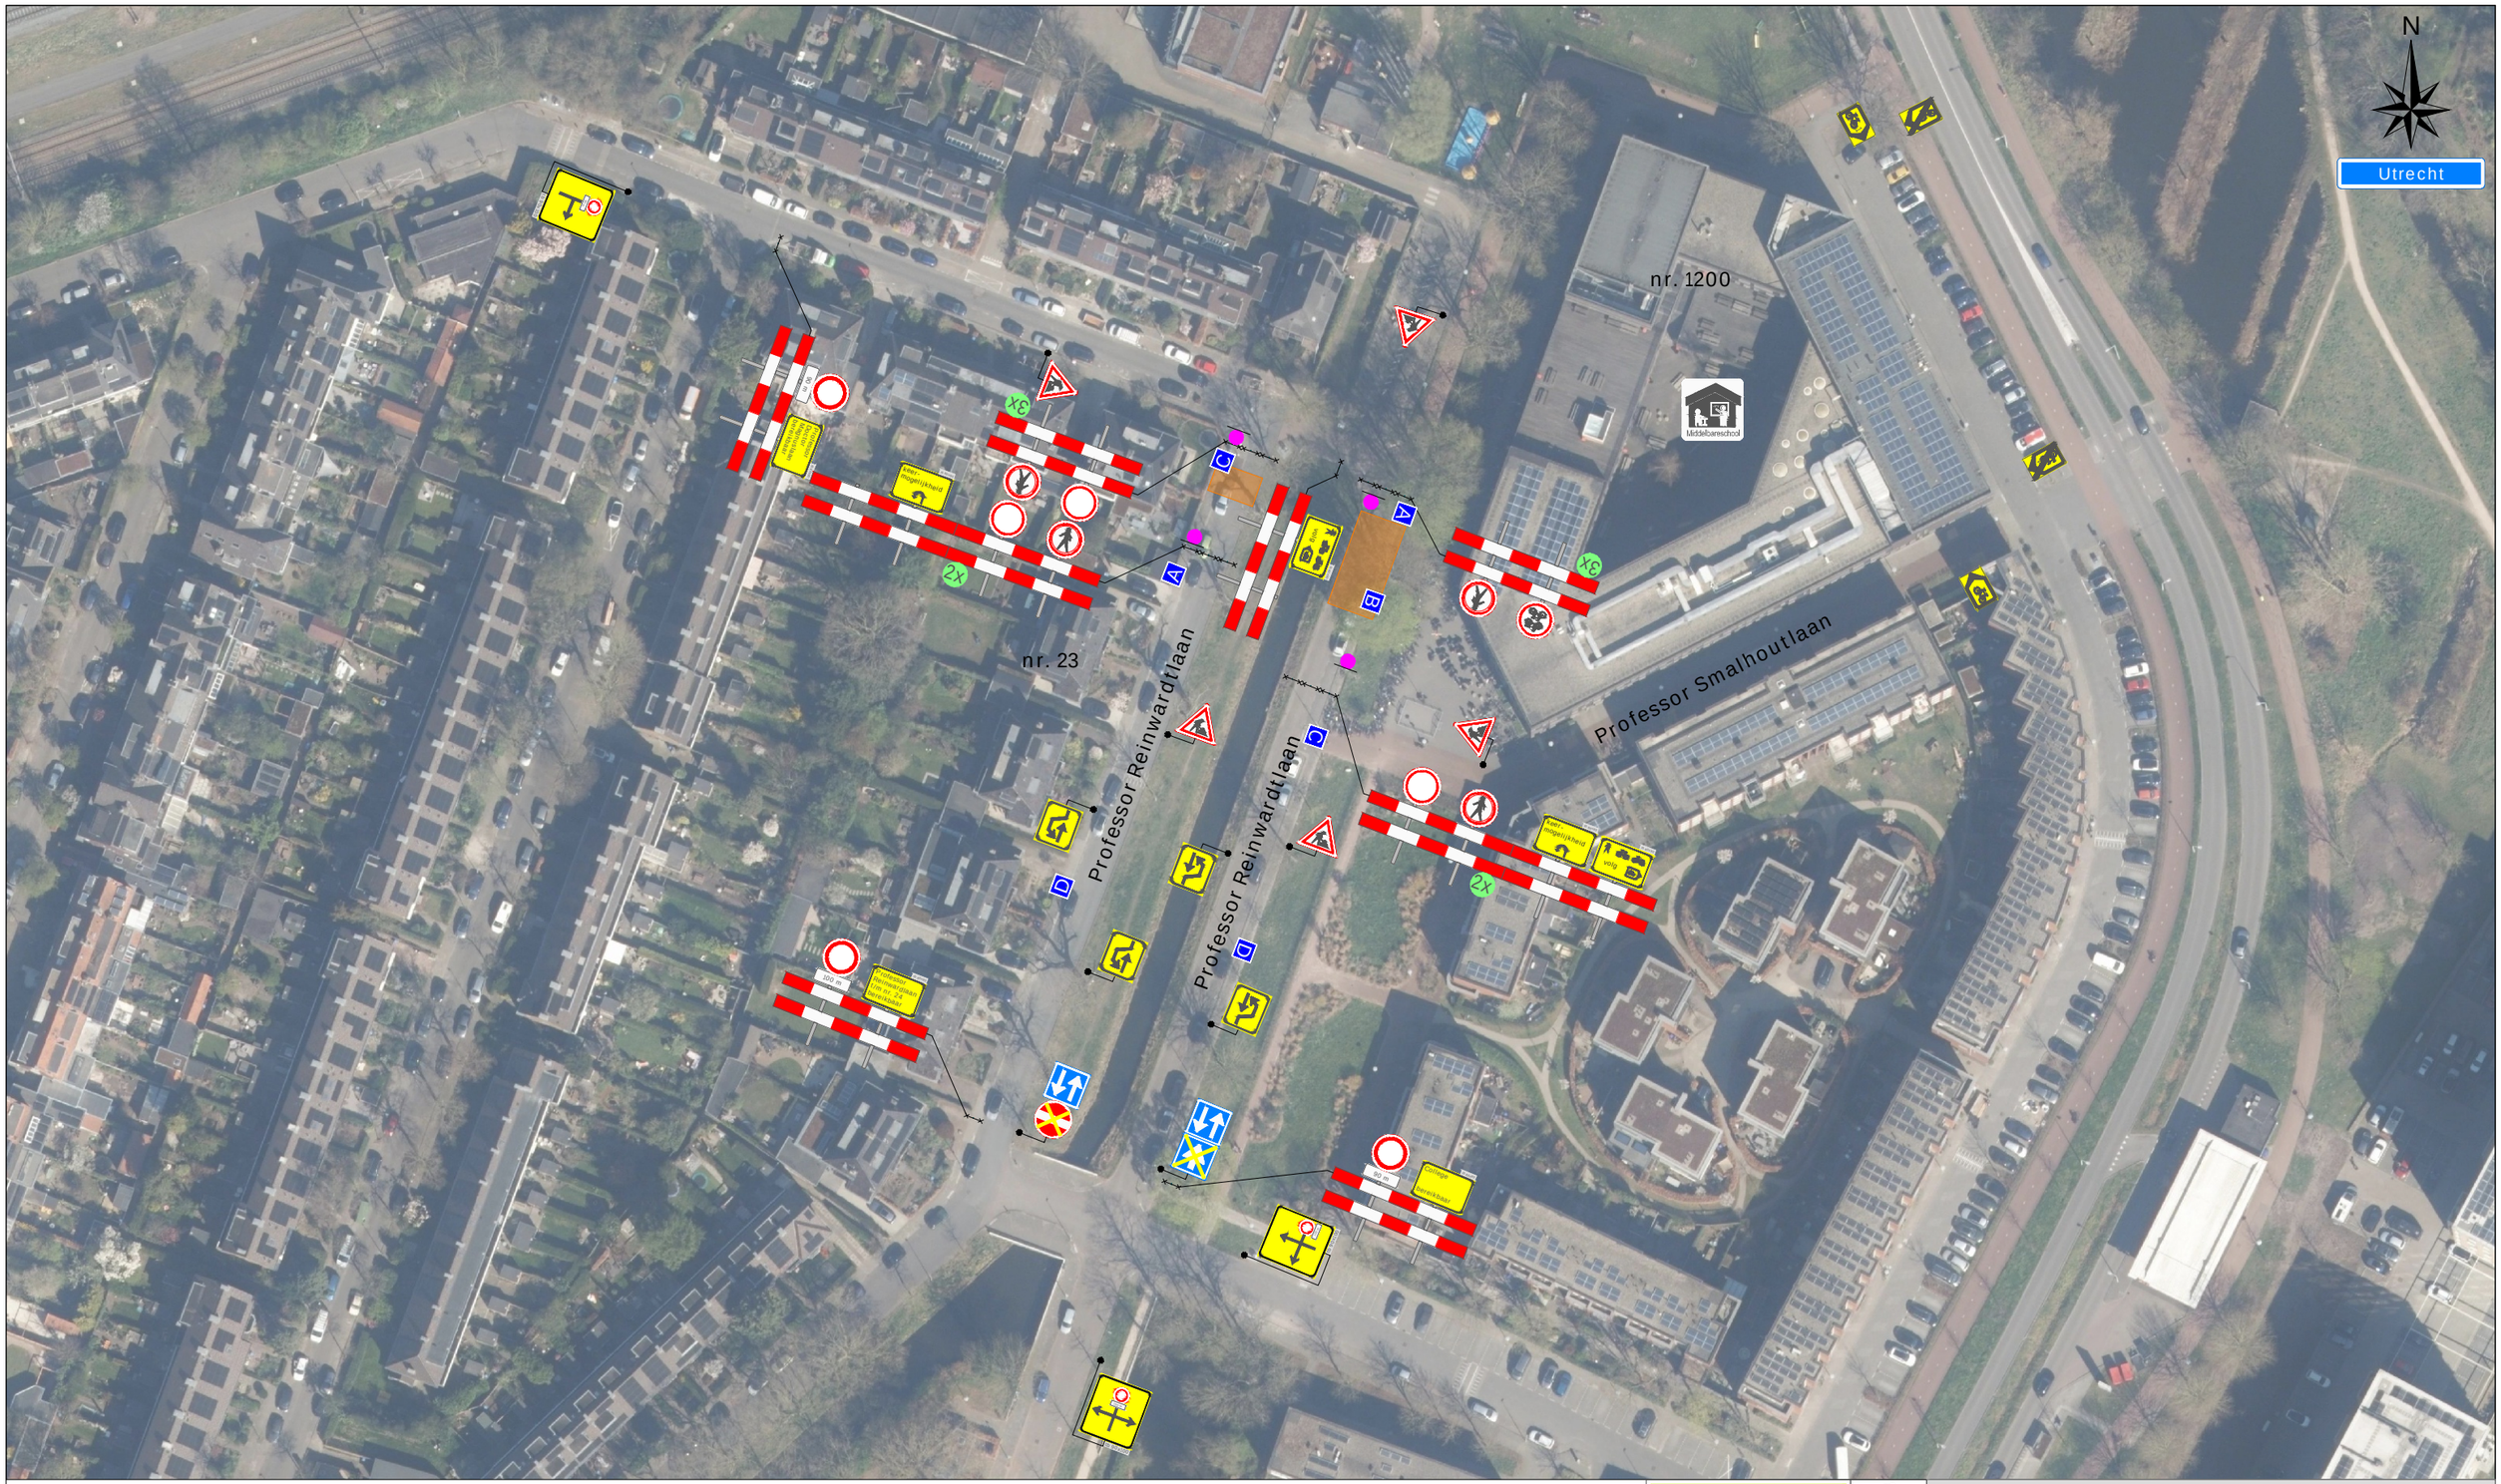



Legenda

Werkruimte

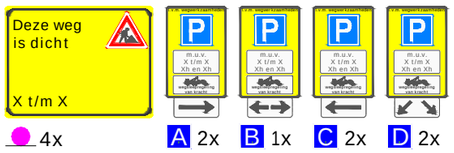

4x

Werkvakindeling ETW

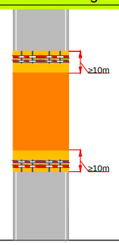

Project: Professor Leonard Fuchslaan te Utrecht
fase 1

Tekeningnummer: 126-02788-01

Ref.nr.: n.t.b.

Opdrachtgever:

Onderdeel:
Verkeersafsluiting & Verkeersomleiding

Aard werkzaamheden: Kabels & Leidingen

Werkvoorbereider	: M. el Yazghi			
Getekend	: C. van Vliet			Datum : 03-06-2026
Gecontroleerd	: S. Jaffard			Datum : 03-06-2026
Status: ■ Concept ☐ Definitief		Schaal: n.v.t.	Formaat: A3	www.versluysgroep.nl

Plaatsing conform CROW 96a en 96b - Conflicterende bebording / bewegwijzering afdekken

K54368