
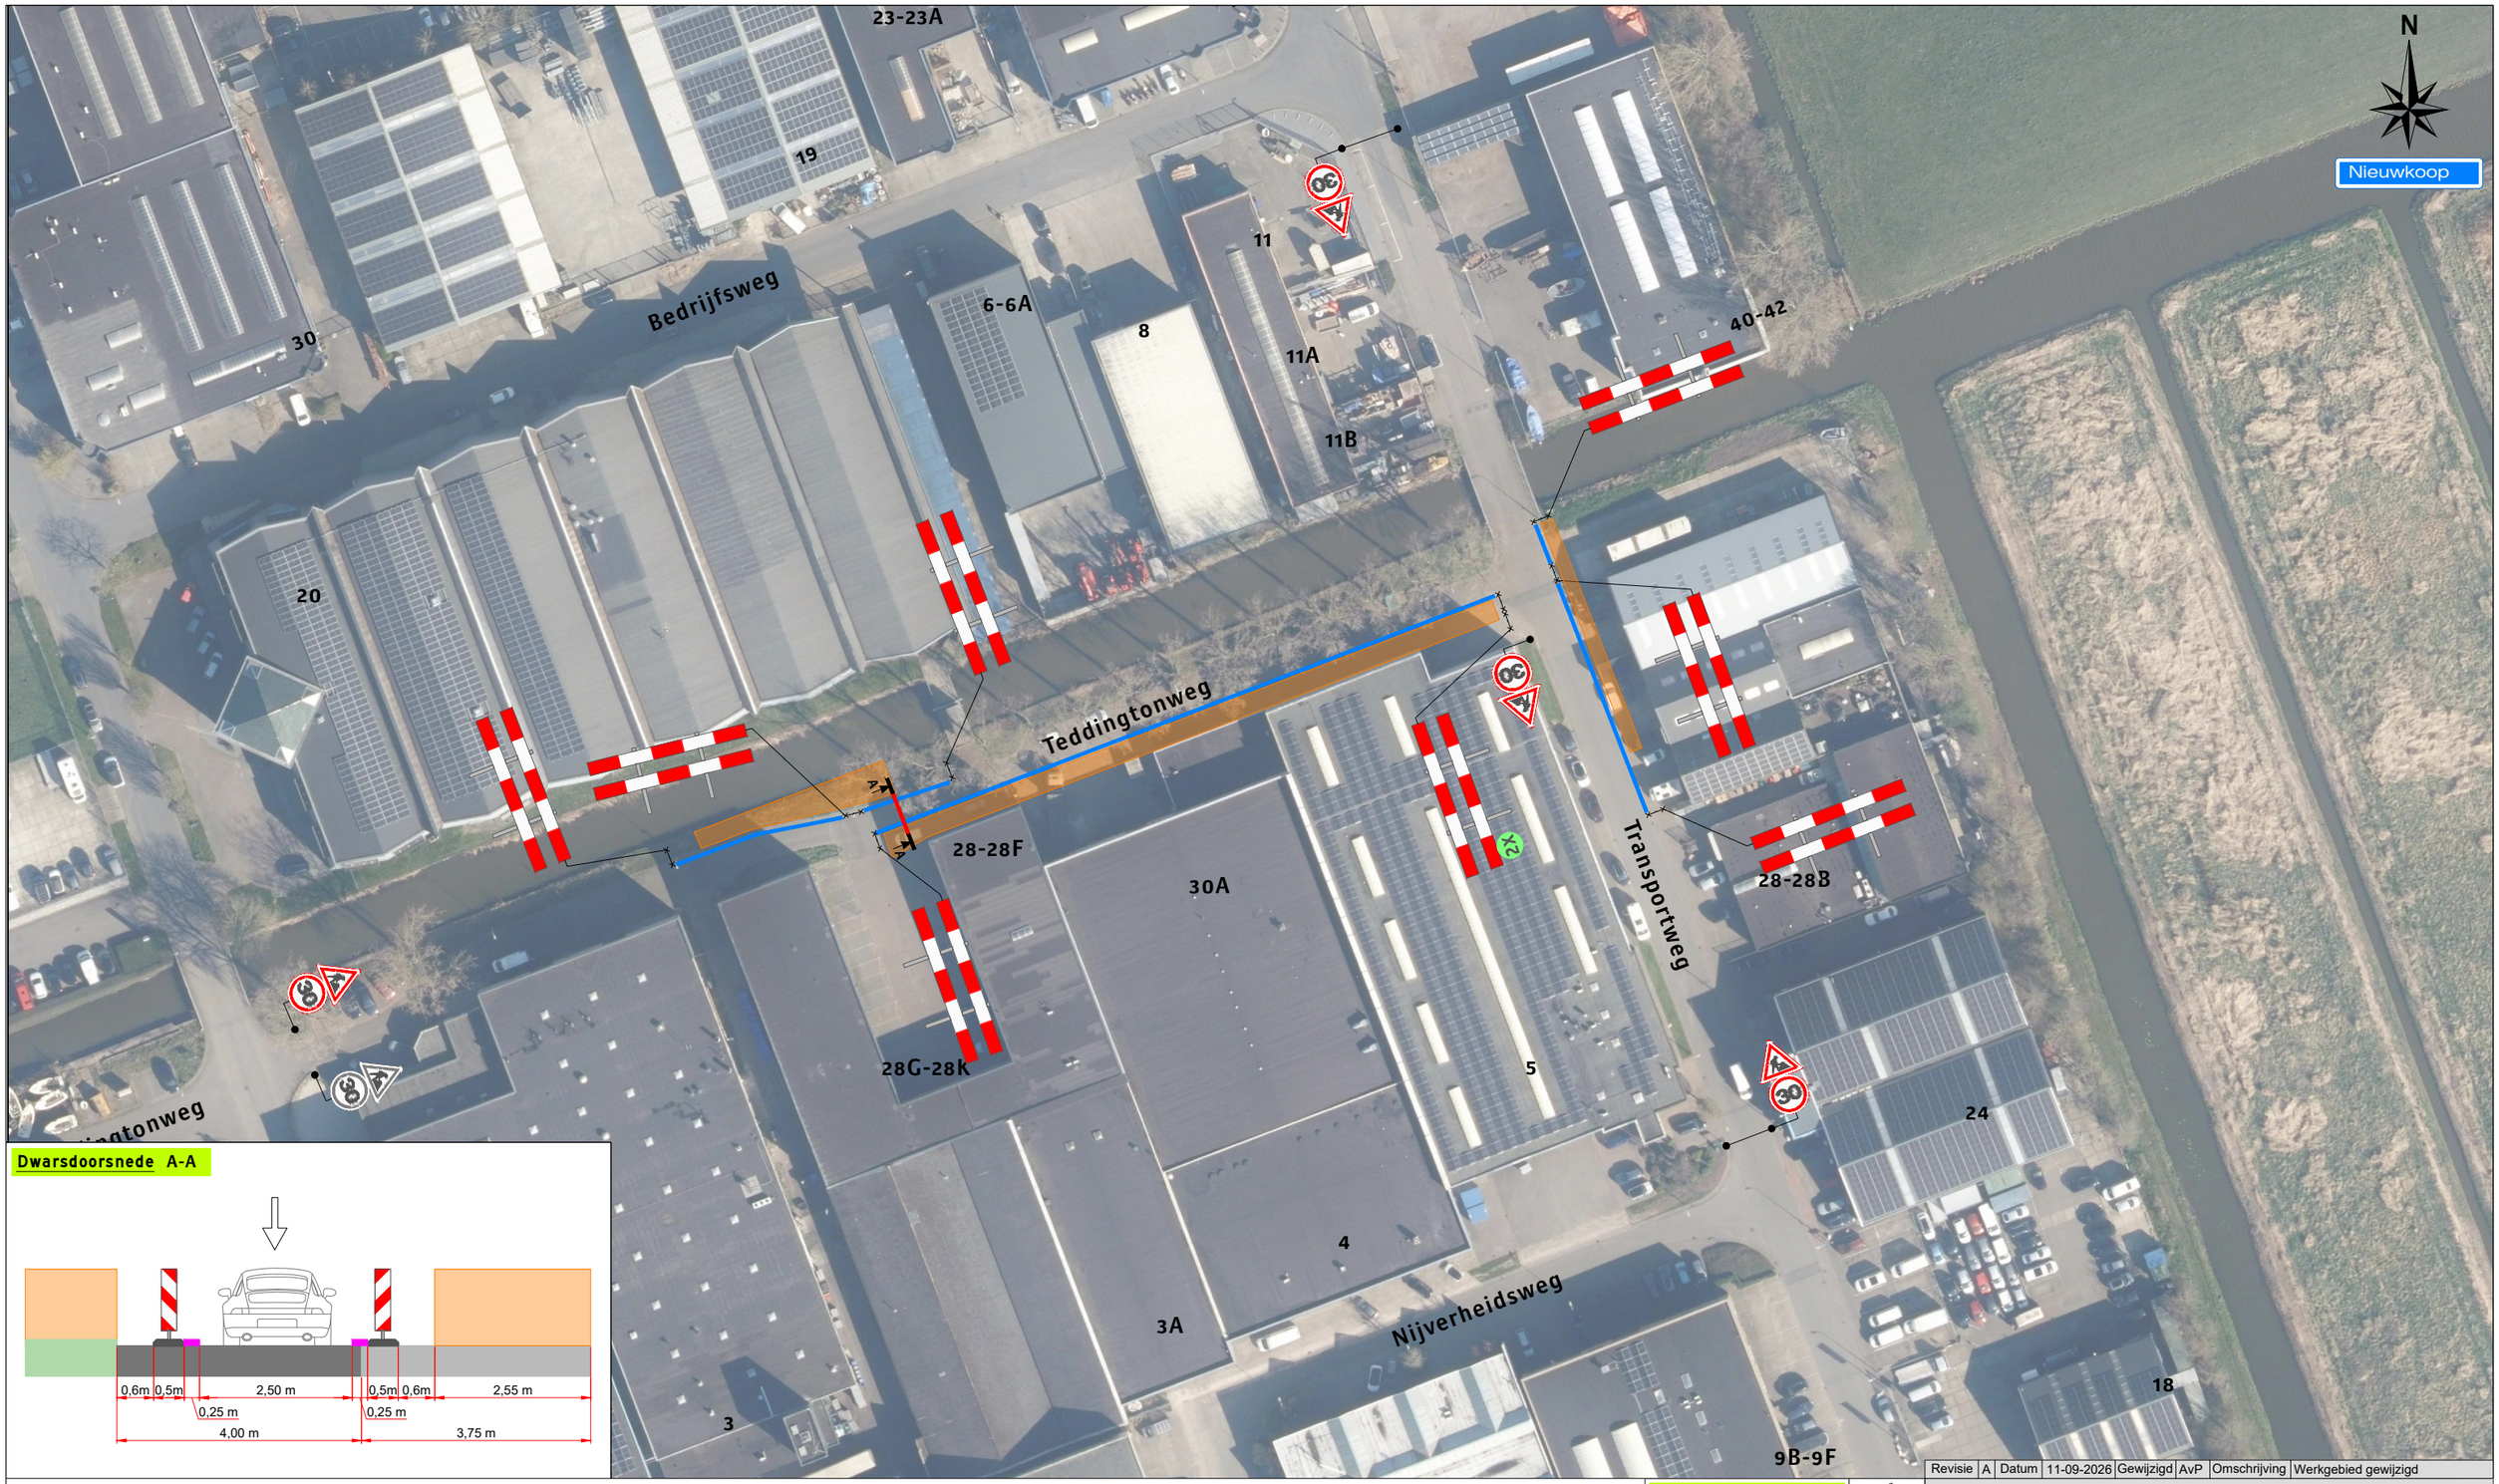


Dwarsdoorsnede A-A

Legenda

- Werkruimte
- Bakens (ca. 190 m)

Werkvakindeling ETW

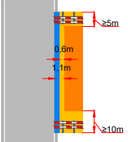

Revisie	A	Datum	11-09-2026	Gewijzigd	AvP	Omschrijving	Werkgebied gewijzigd

Project: Nieuwveenseweg te Nieuwkoop
Fase 5 - Teddingtonweg X Transportweg

Tekeningnummer: 126-02576-05

Ref.nr.: n.t.b.

Opdrachtgever: bam

Onderdeel: Verkeersmaatregel

Aard werkzaamheden: Kabels en leidingen

Werkvoorbereider	: J. Kraaij		
Getekend	: R. Schnabel	Datum	: 22-05-2026
Gecontroleerd	: M. Visser	Datum	: 22-05-2026

Status: ■ Concept ☐ Definitief | Schaal: n.v.t. | Formaat: A3 | www.versluysgroep.nl | K54368

Plaatsing conform CROW 96a en 96b - Conflicterende bebording / bewegwijzering afdekken