
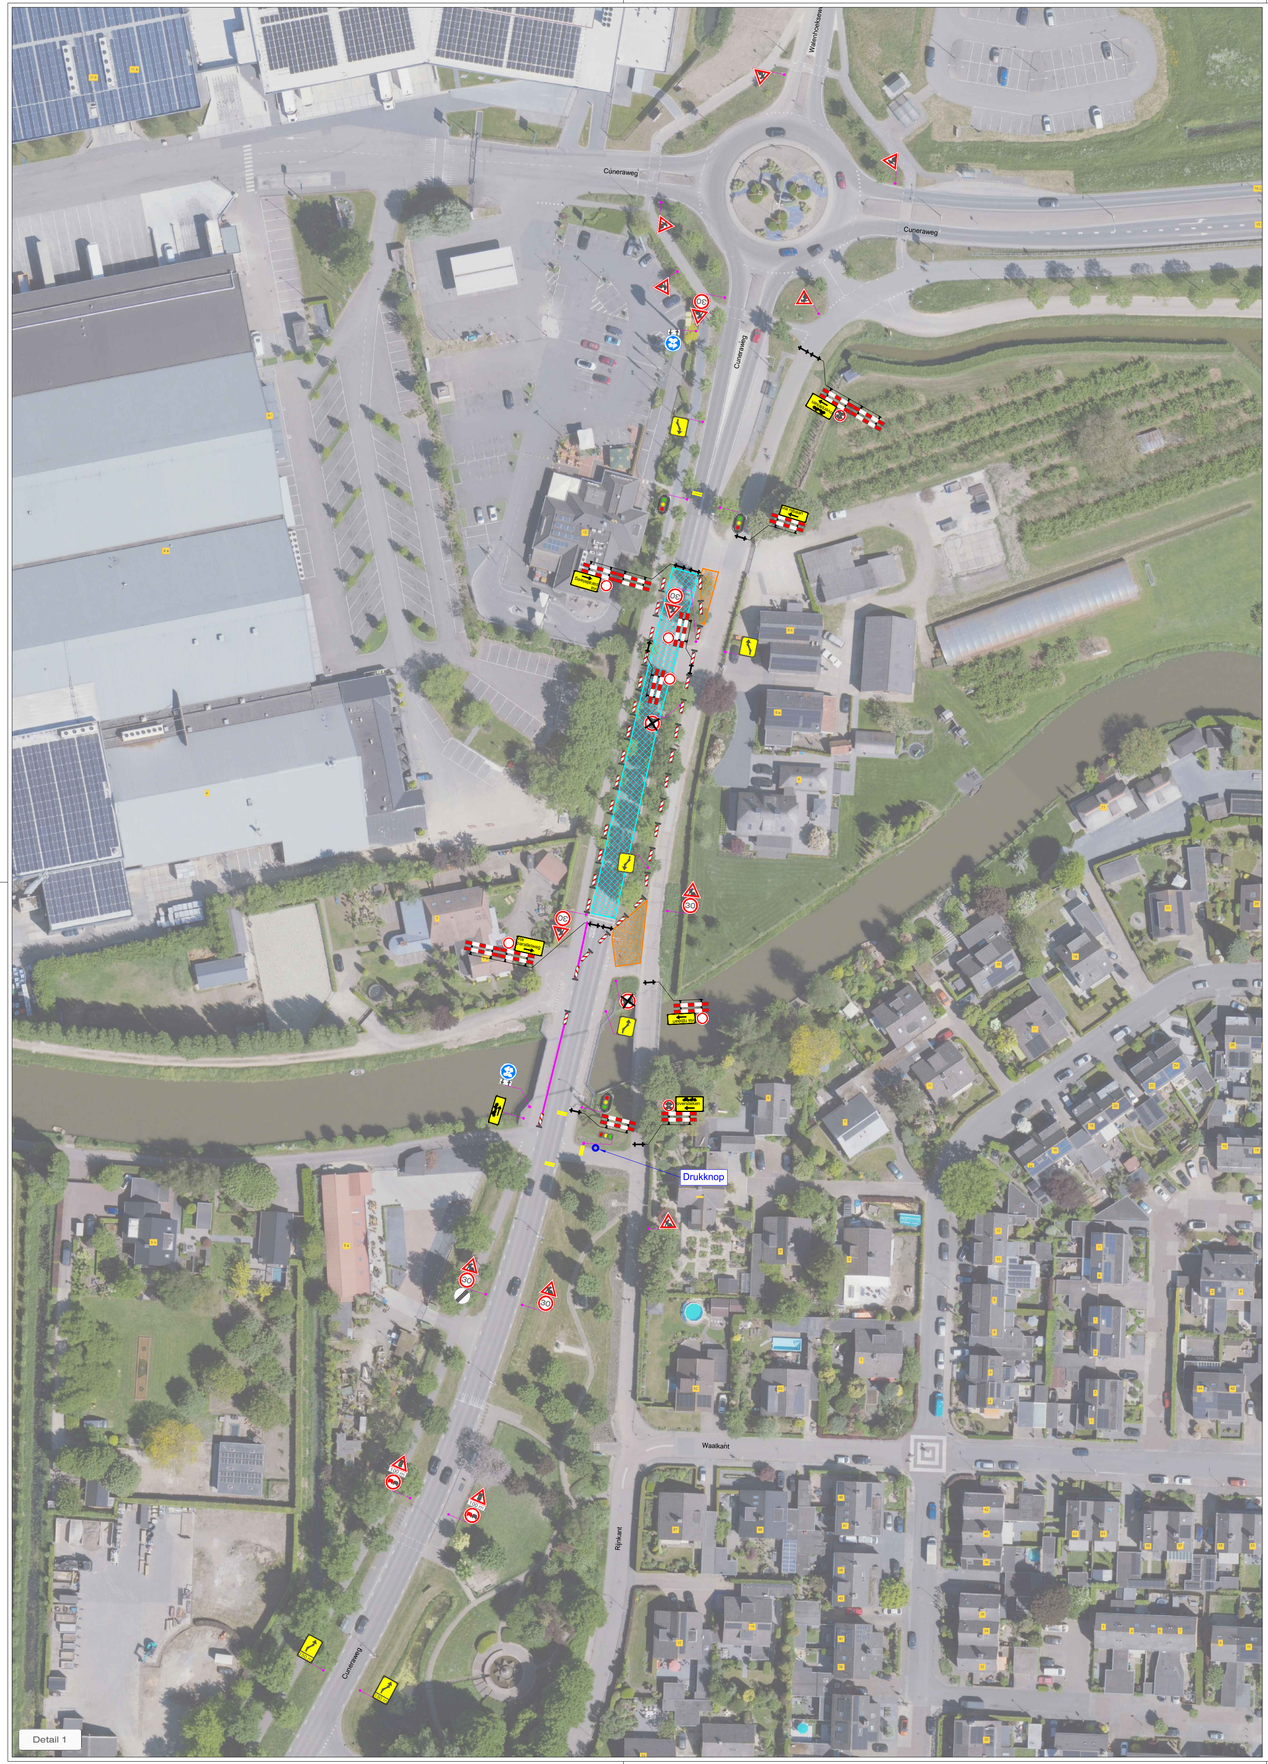


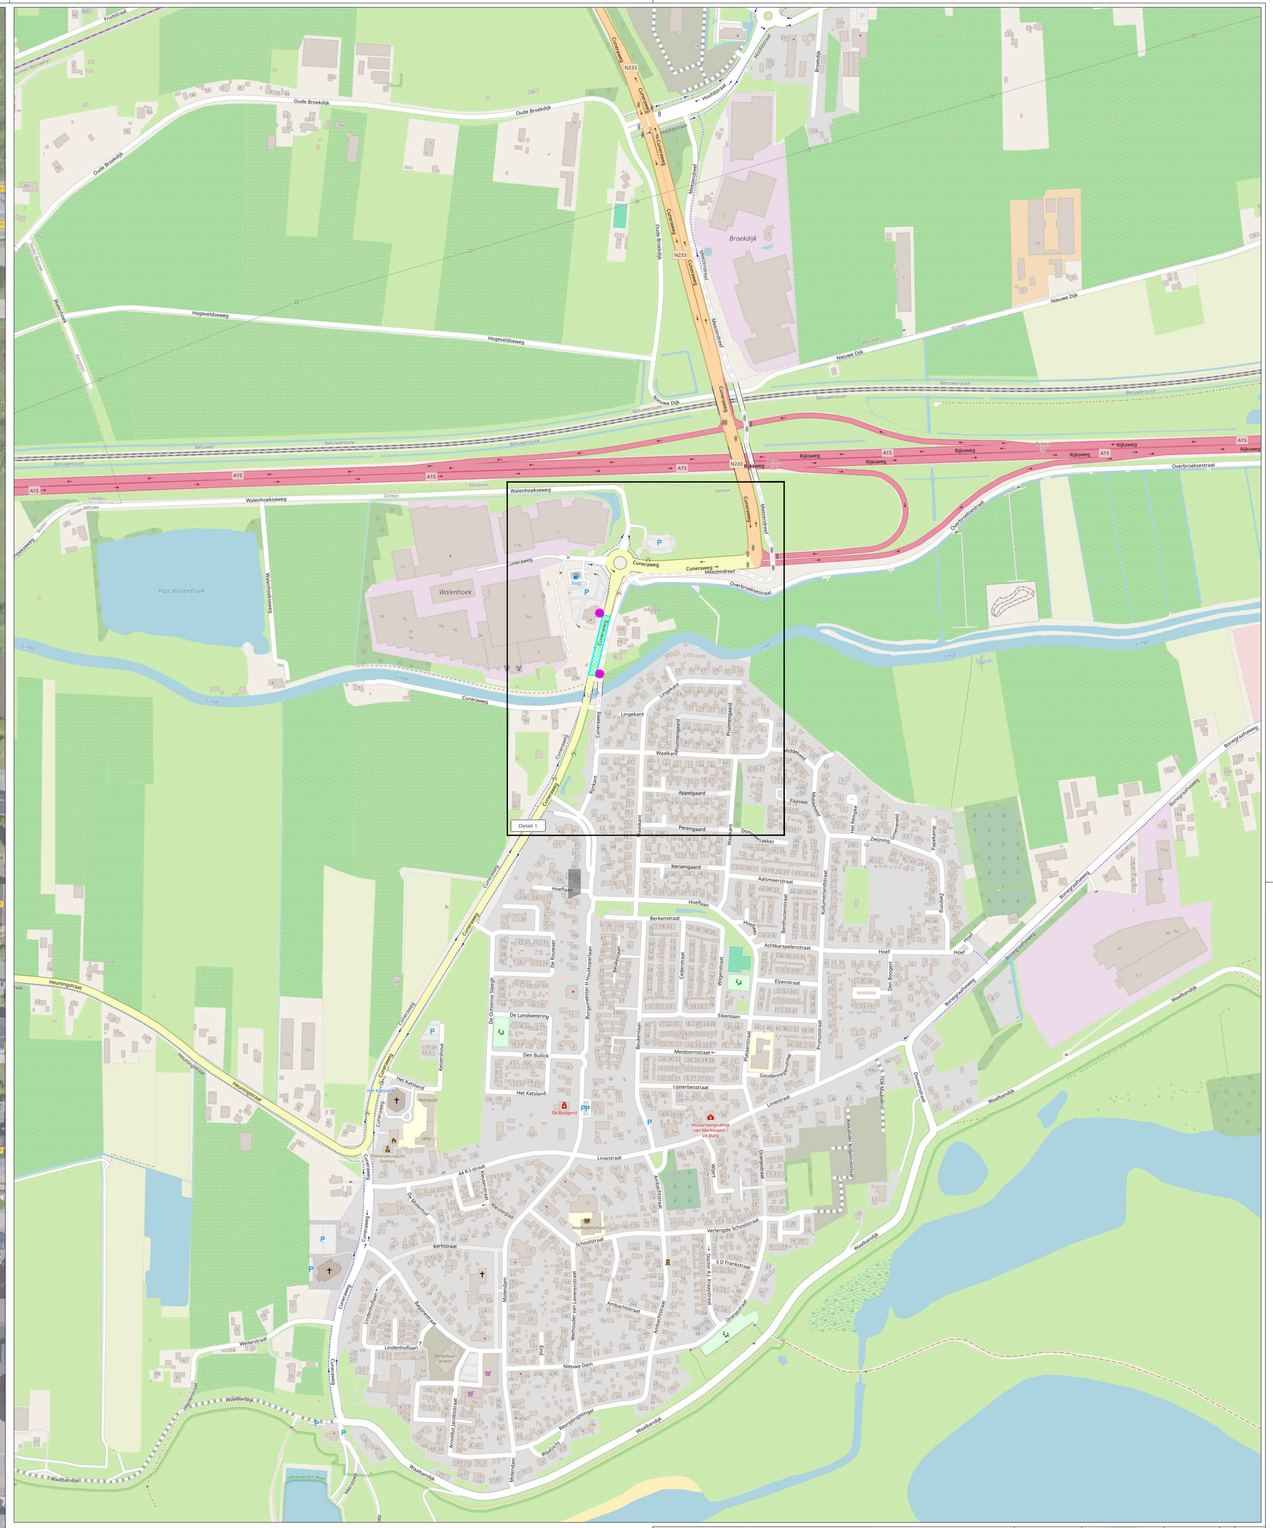

LEGENDA

- Werkruimte
- Tijdelijke verharding (door derden)
- Barrier (ca. 40m')
- Conflicterende bebording afplakken
- De exacte plaatsing van de bebording wordt op locatie bepaald

VOORAANKONDIGING

Dit wegvak afgesloten van ...-... t/m ...-...

Aantal: 2 st.

CHECKLIST

Verkeersregelaar(s) ☐	Tijdelijke verlichting ☐	Barrier ☐

CONCEPT

OPDRACHTGEVER: Pauw Dodewaard Grond-Weg en Waterbouw B.V.

PROJECT: Cuneraweg, Ochten Fase 1

		DATUM:	PARAAF:
GET:	MSC	07-09-2026	
GEC:	EMA	07-09-2026	
GEW:	EMA	15-09-2026	
VRIJ:			

VERSIE: B

PROJECT NR.: E2633633

SCHAAL: NVT

TEKENING NR.: STN01

FORMAAT: A1

Vestiging Rijssen: Fahrenheitstraat 13, 7461 JA RIJSSEN
Vestiging Beilen: De Hanekampen 13, 9411 XN BEILEN
Vestiging Bunschoten: Ampèreweg 3, 3752 LR BUNSCHOTEN
Tel: +31 (0)548 82 09 90 info@savetrafficnederland.nl www.savetrafficnederland.nl

Save Traffic Nederland

Advies, ontwerp en uitvoering tijdelijke verkeersmaatregelen

© OpenStreetMap-auteurs

KOMO® NCK.2023.0074.BRL9101.H0055