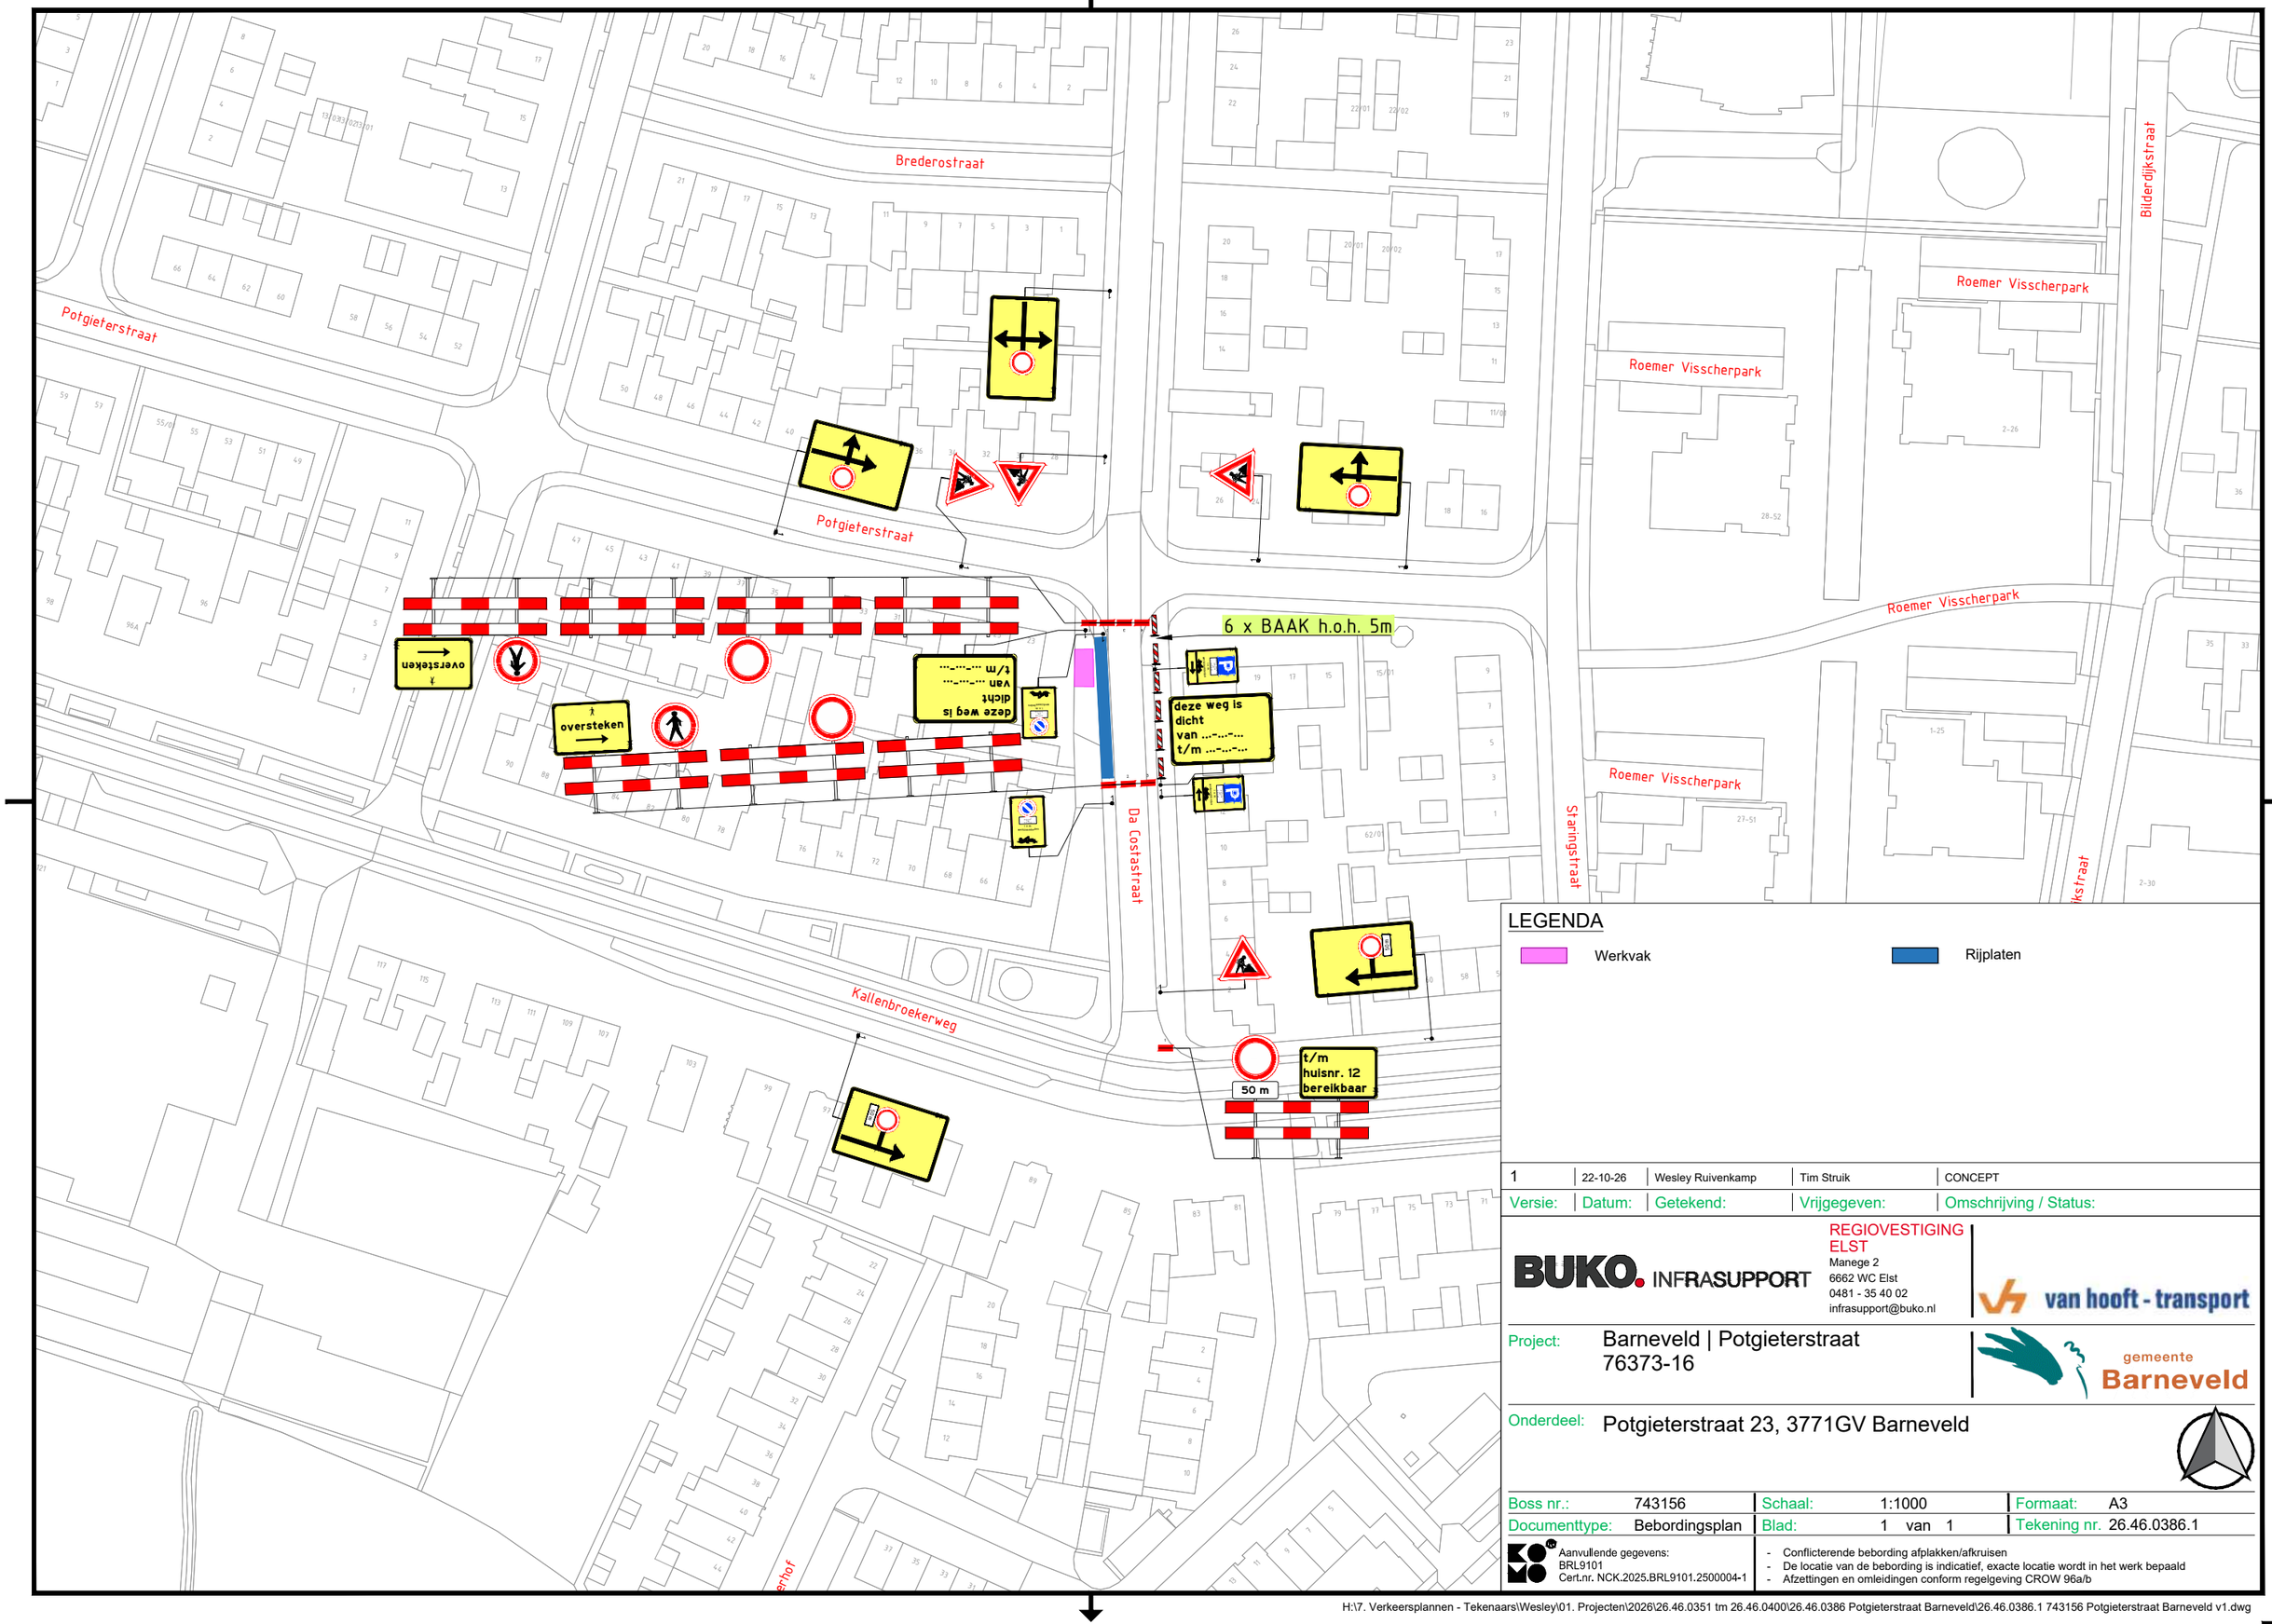


LEGENDA

Werkvak

Rijplaten

Versie:	Datum:	Getekend:	Vrijgegeven:	Omschrijving / Status:
1	22-10-26	Wesley Ruivenkamp	Tim Struik	CONCEPT

BUKO. INFRASUPPORT
REGIOVESTIGING ELST
Manege 2
6662 WC Elst
0481 - 35 40 02
infrasupport@buko.nl

van hooft - transport

Project: Barneveld | Potgieterstraat 76373-16

gemeente Barneveld

Onderdeel: Potgieterstraat 23, 3771GV Barneveld

Boss nr.:	743156	Schaal:	1:1000	Formaat:	A3
Documenttype:	Bebordingsplan	Blad:	1 van 1	Tekening nr.	26.46.0386.1

Aanvullende gegevens:
BRL9101
Cert.nr. NCK.2025.BRL9101.2500004-1

- Conflicterende bebording afplakken/afkruisen
- De locatie van de bebording is indicatief, exacte locatie wordt in het werk bepaald
- Afzettingen en omleidingen conform regelgeving CROW 96a/b

H:\7. Verkeersplannen - Tekenaars\Wesley\01. Projecten\2026\26.46.0351 tm 26.46.0400\26.46.0386 Potgieterstraat Barneveld\26.46.0386.1 743156 Potgieterstraat Barneveld v1.dwg