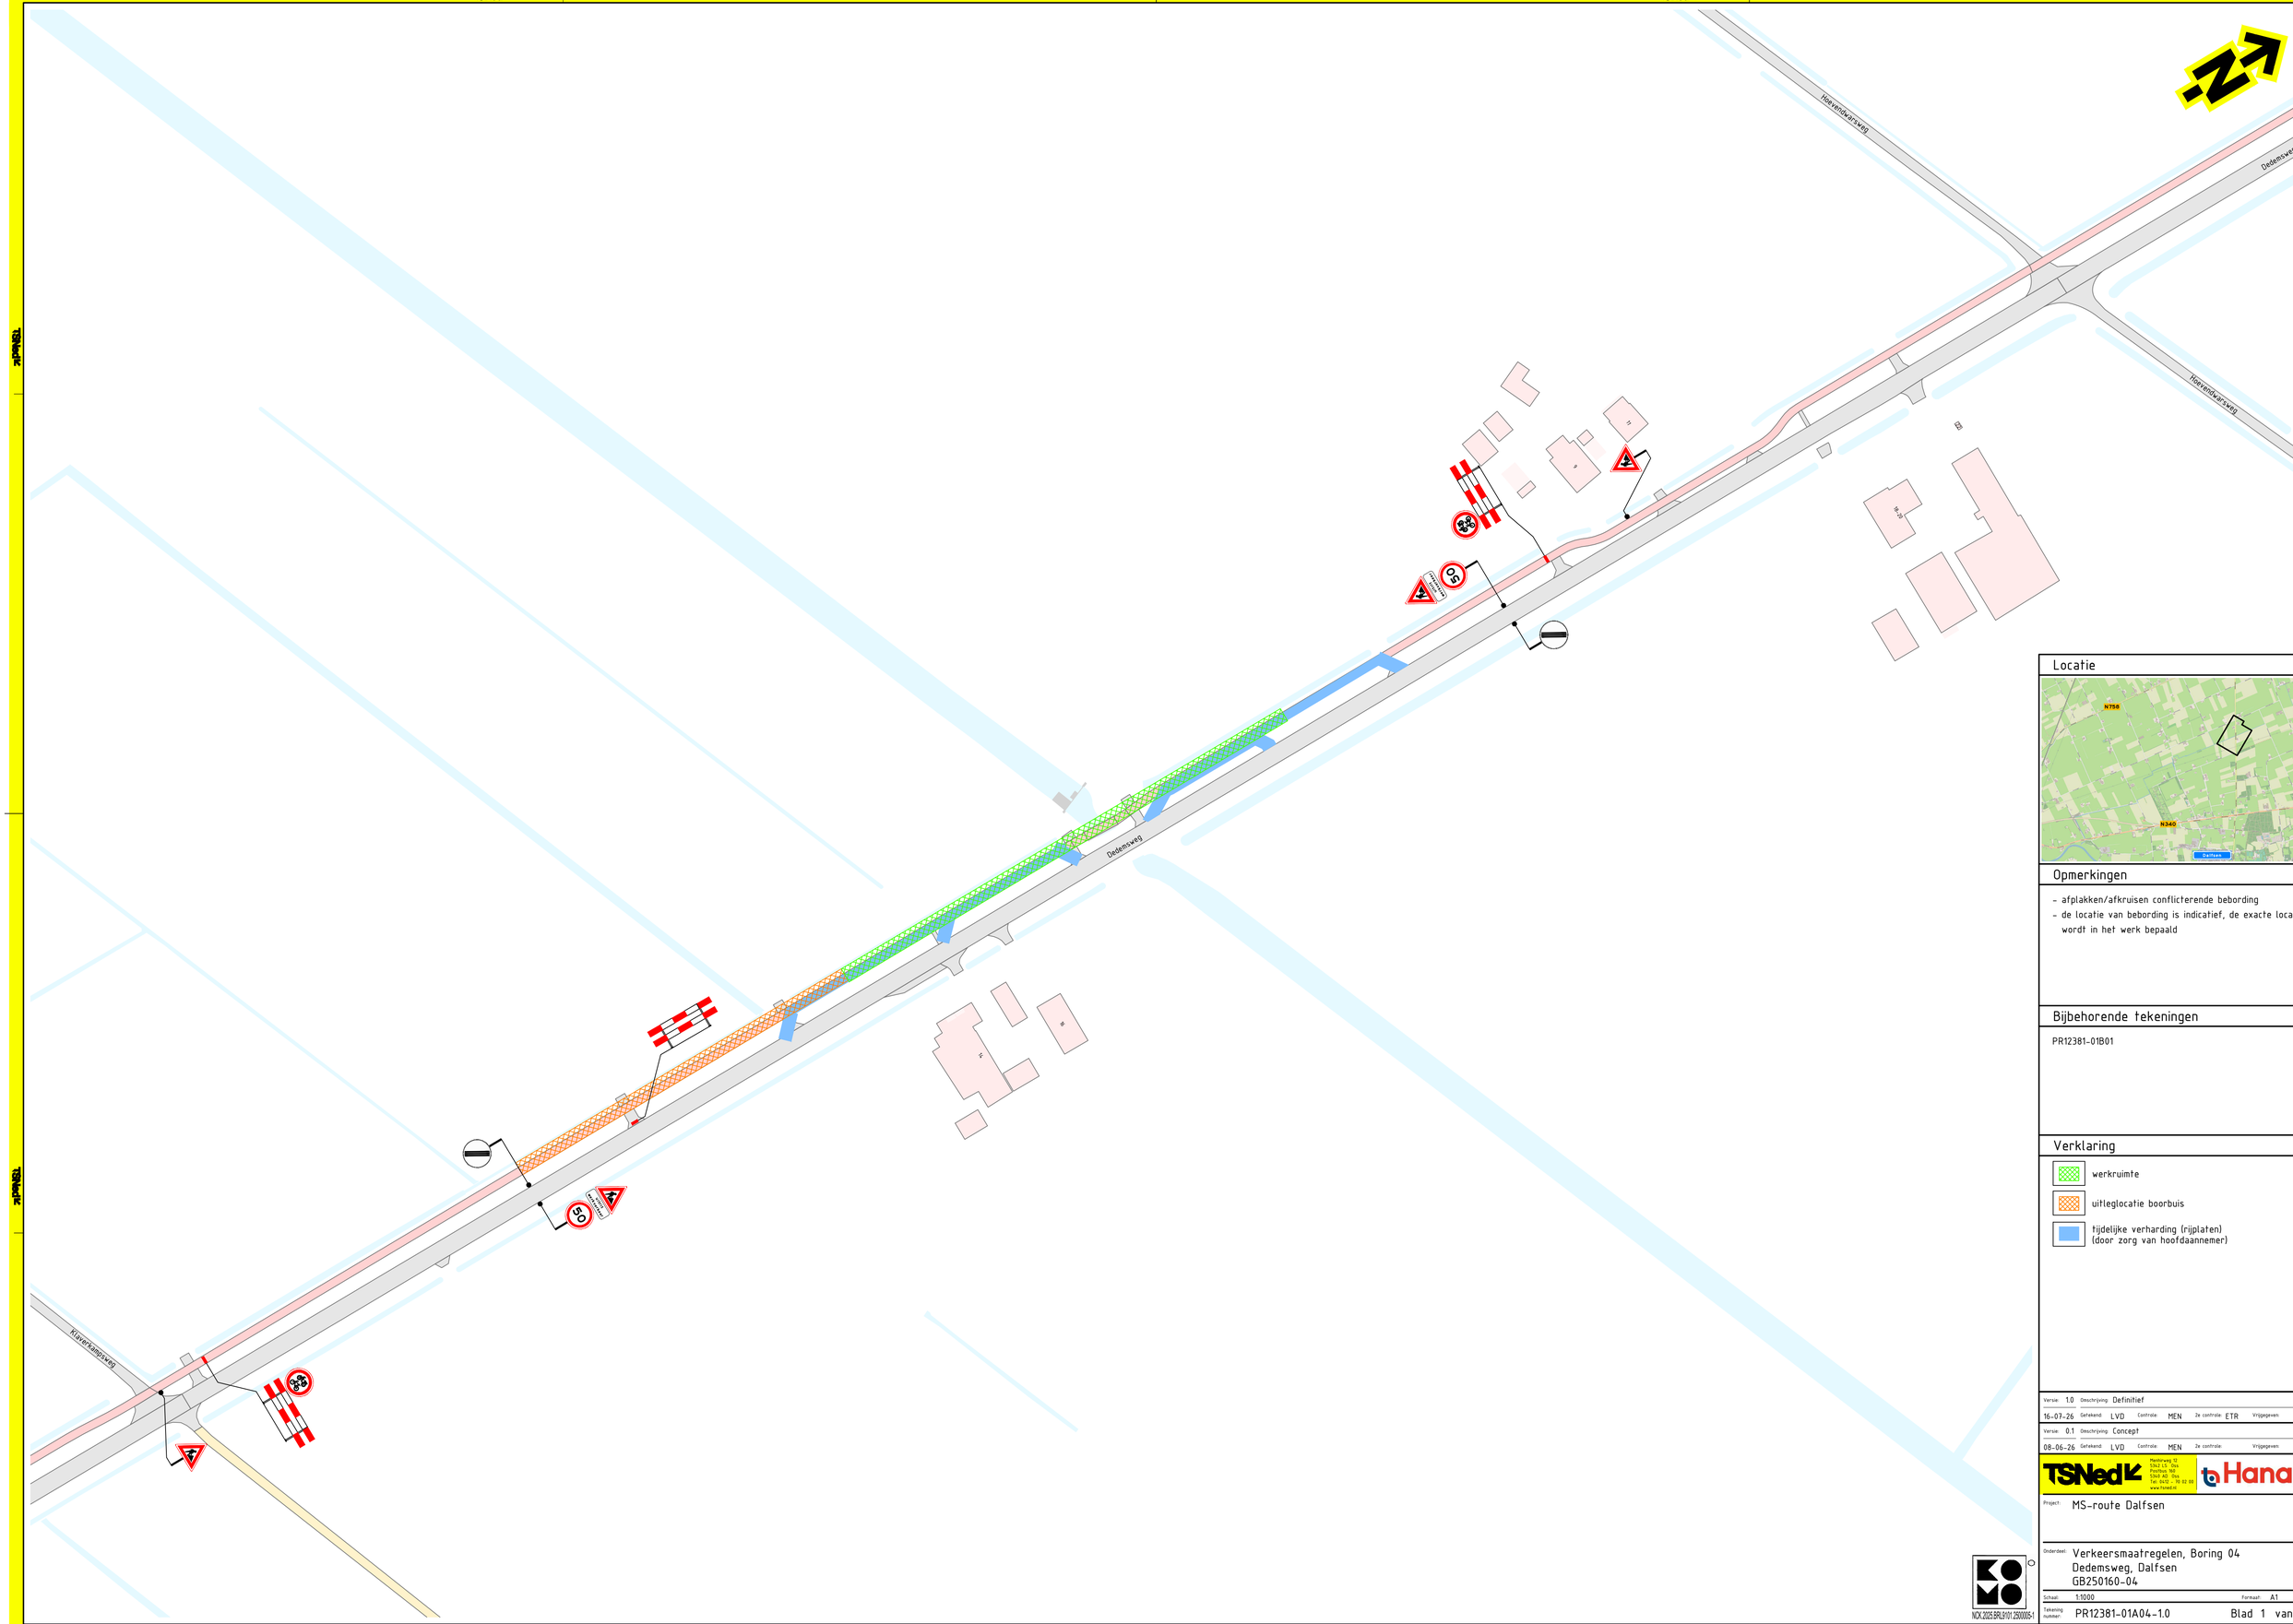


Locatie

Opmerkingen

- afplakken/afkruisen conflicterende beboring
- de locatie van beboring is indicatief, de exacte locatie wordt in het werk bepaald

Bijbehorende tekeningen

PR12381-01B01

Verklaring

- werkruimte
- uitleglocatie boorbuis
- tijdelijke verharding (rijplaten) (door zorg van hoofdaannemer)

Versie: 1.0	Omschrijving: Definitief						
16-07-26	Getekend: LVD	Controle: MEN	2e controle: ETR	Vrijgegeven			
Versie: 0.1	Omschrijving: Concept						
08-06-26	Getekend: LVD	Controle: MEN	2e controle:	Vrijgegeven			

TSNedik
Meidrieweg 12
5241 LS Rosmalen
Postbus 960
5240 AZ Rosmalen
Tel. 0412 - 76 92 00
www.tsnedik.nl

Hanab

Project: MS-route Dalfsen

Onderdeel: Verkeersmaatregelen, Boring 04
Dedemsweg, Dalfsen
GB250160-04

Schaal: 1:1000 Formaat: A1

Tekening nummer: PR12381-01A04-1.0 Blad 1 van 1

NOK 2025 BRL 9101 2500005-1