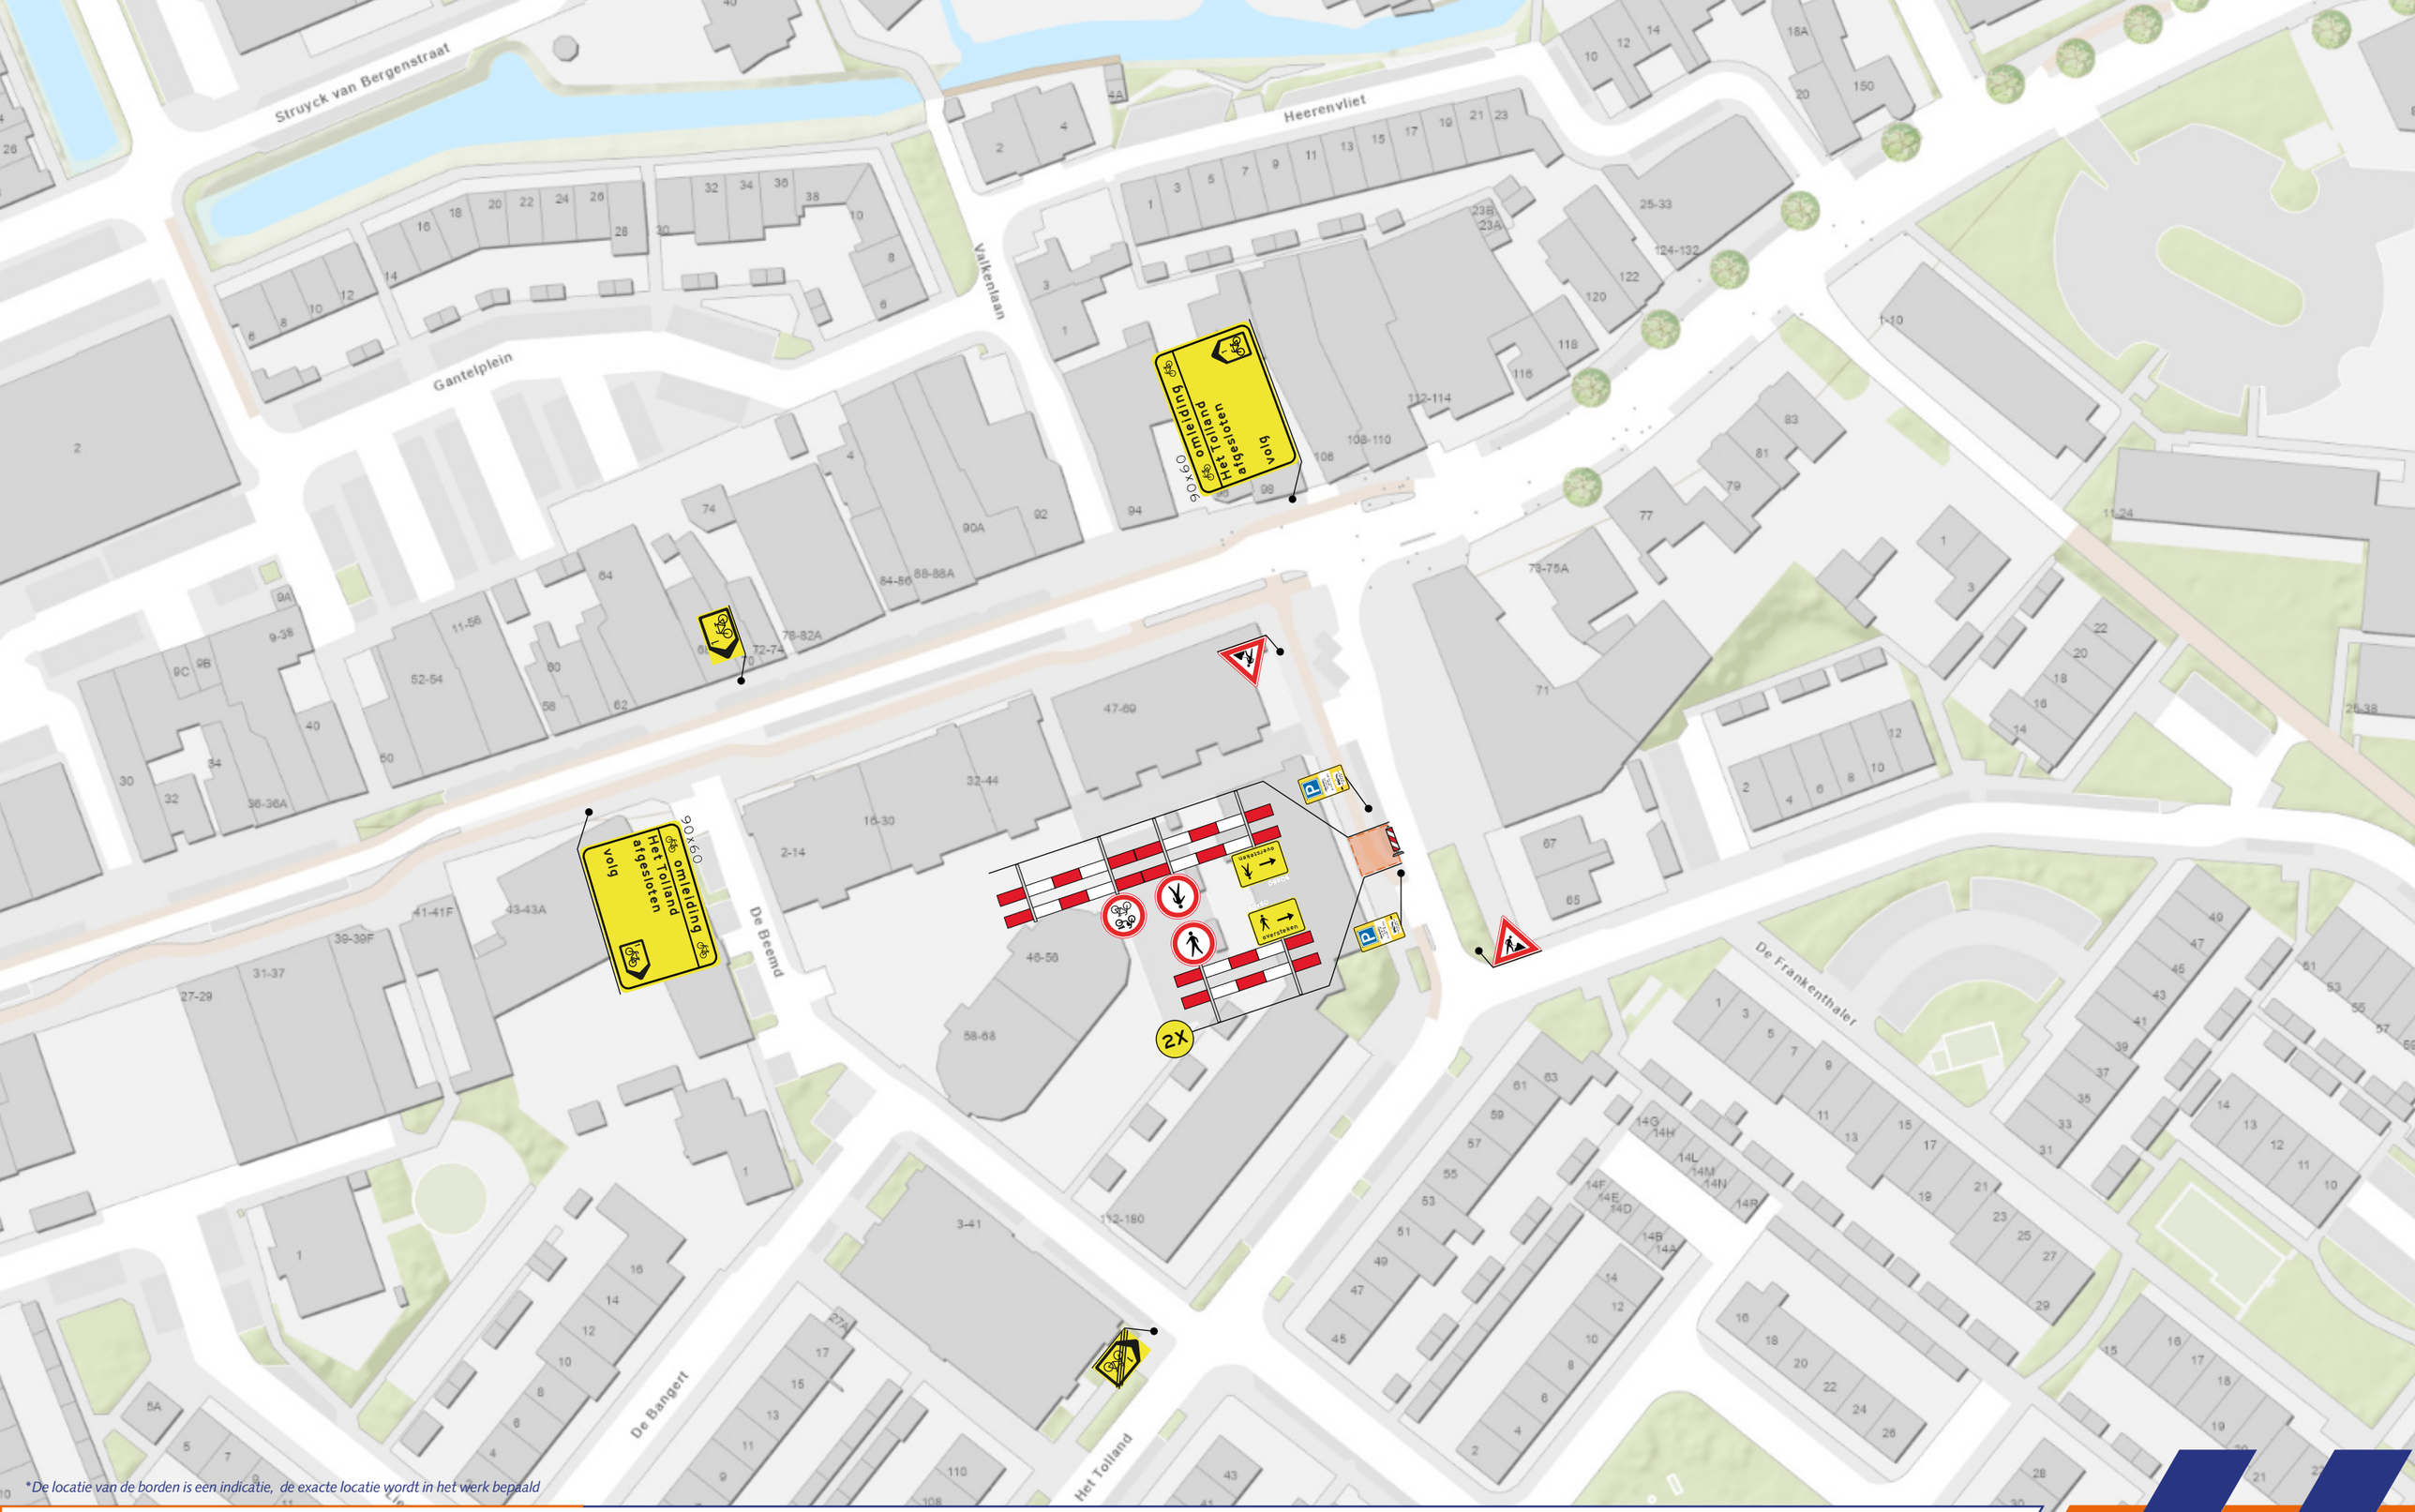


*De locatie van de borden is een indicatie, de exacte locatie wordt in het werk bepaald

Legenda

- Tijdelijke verkeersmaatregelen
- Werklocatie
- Geleidebakens / Verkeerskegels

Opdrachtgever: JUVA

Opgesteld door: VSZH Verkeer Service Zuid Holland

Voor veiligheid en doorstroming

N

ProjectInformatie

- **Project**
  Het Tolland, 71 Wateringen
- **Projectnummer**
  2026-3459
- **Documentnummer**
  2026-3459.1
- **Datum**
  10-11-2026
- **Schaal**
  n.v.t.
- **Auteur**
  KB
- **Gecontroleerd**
  AK
- **Formaat**
  A3