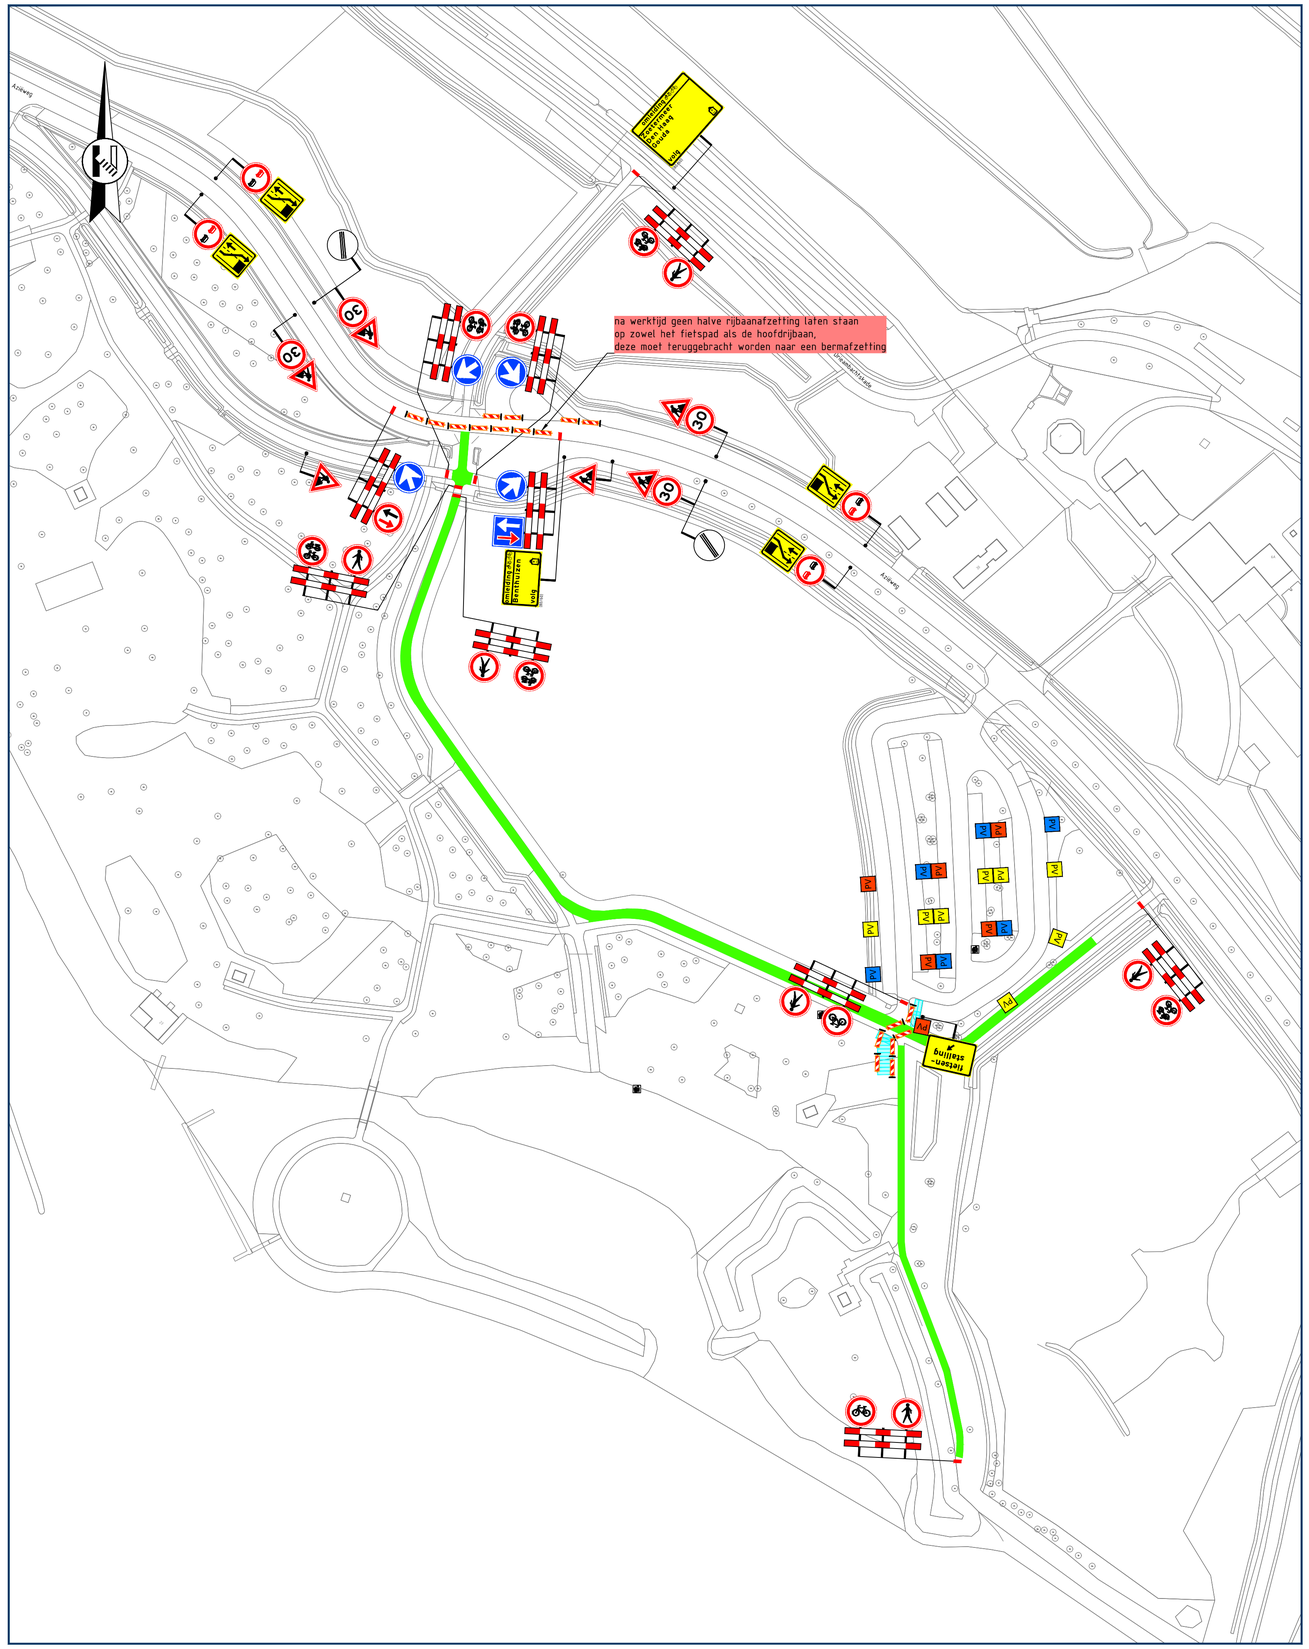

na werktijd geen halve rijbaanafzetting laten staan
op zowel het fietspad als de hoofdrijbaan,
deze moet teruggebracht worden naar een bermafzetting
Zaanweg
Zaanweg
Zaanweg