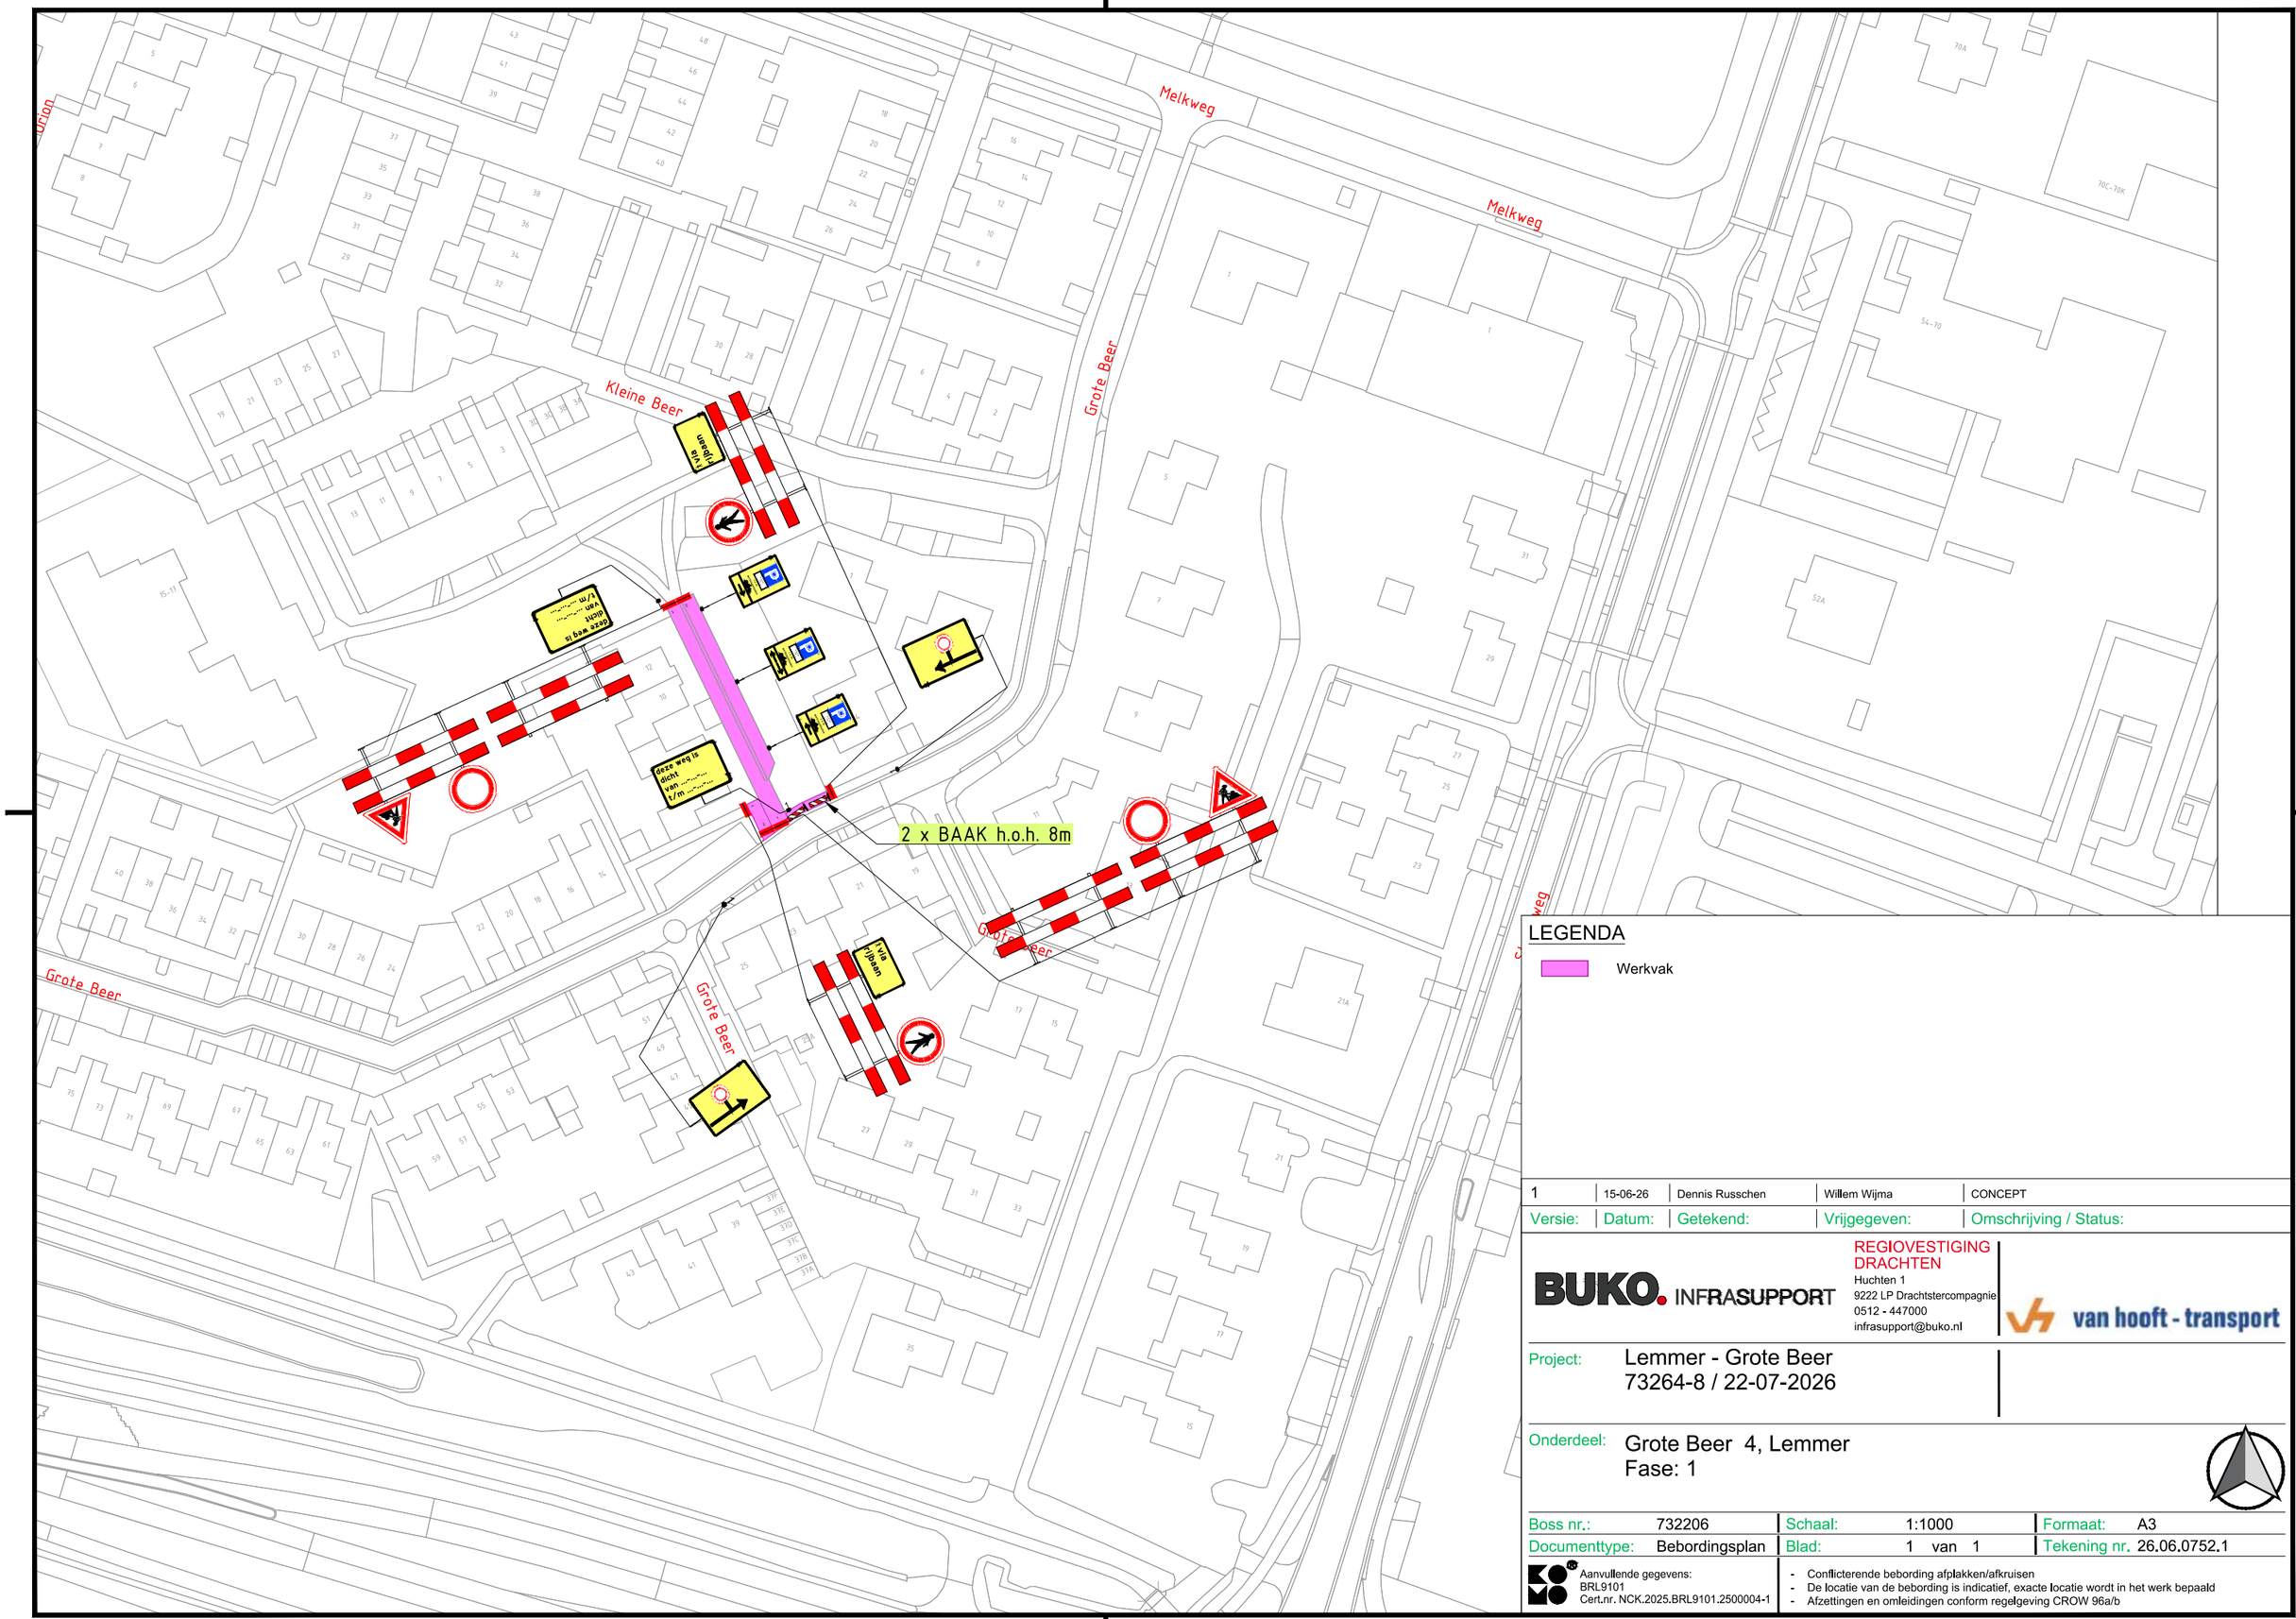


LEGENDA

Werkvak

1	15-06-26	Dennis Russchen	Willem Wijma	CONCEPT
Versie:	Datum:	Getekend:	Vrijgegeven:	Omschrijving / Status:

BUKO. INFRASUPPORT
REGIOVESTIGING DRACHTEN
Huchten 1
9222 LP Drachtstercompagnie
0512 - 447000
infrasupport@buko.nl

van hooft - transport

Project: Lemmer - Grote Beer
73264-8 / 22-07-2026

Onderdeel: Grote Beer 4, Lemmer
Fase: 1

Boss nr.:	732206	Schaal:	1:1000	Formaat:	A3
Documenttype:	Bebordingsplan	Blad:	1 van 1	Tekening nr.	26.06.0752.1

Aanvullende gegevens:
BRL9101
Cert.nr. NCK.2025.BRL9101.2500004-1

- Conflicterende bebording afplakken/afkruisen
- De locatie van de bebording is indicatief, exacte locatie wordt in het werk bepaald
- Afzettingen en omleidingen conform regelgeving CROW 96a/b

H:\7. Verkeersplannen - Tekenaars\Dennis\08 Projecten 2026\26.06.0750 tm 26.06.0759\26.06.0752 Grote Beer 4, Lemmer\26.06.0752.1 732206 Grote Beer 4, Lemmer V1.dwg