


Legenda

Werkruimte

Bakens (ca. 5 m)

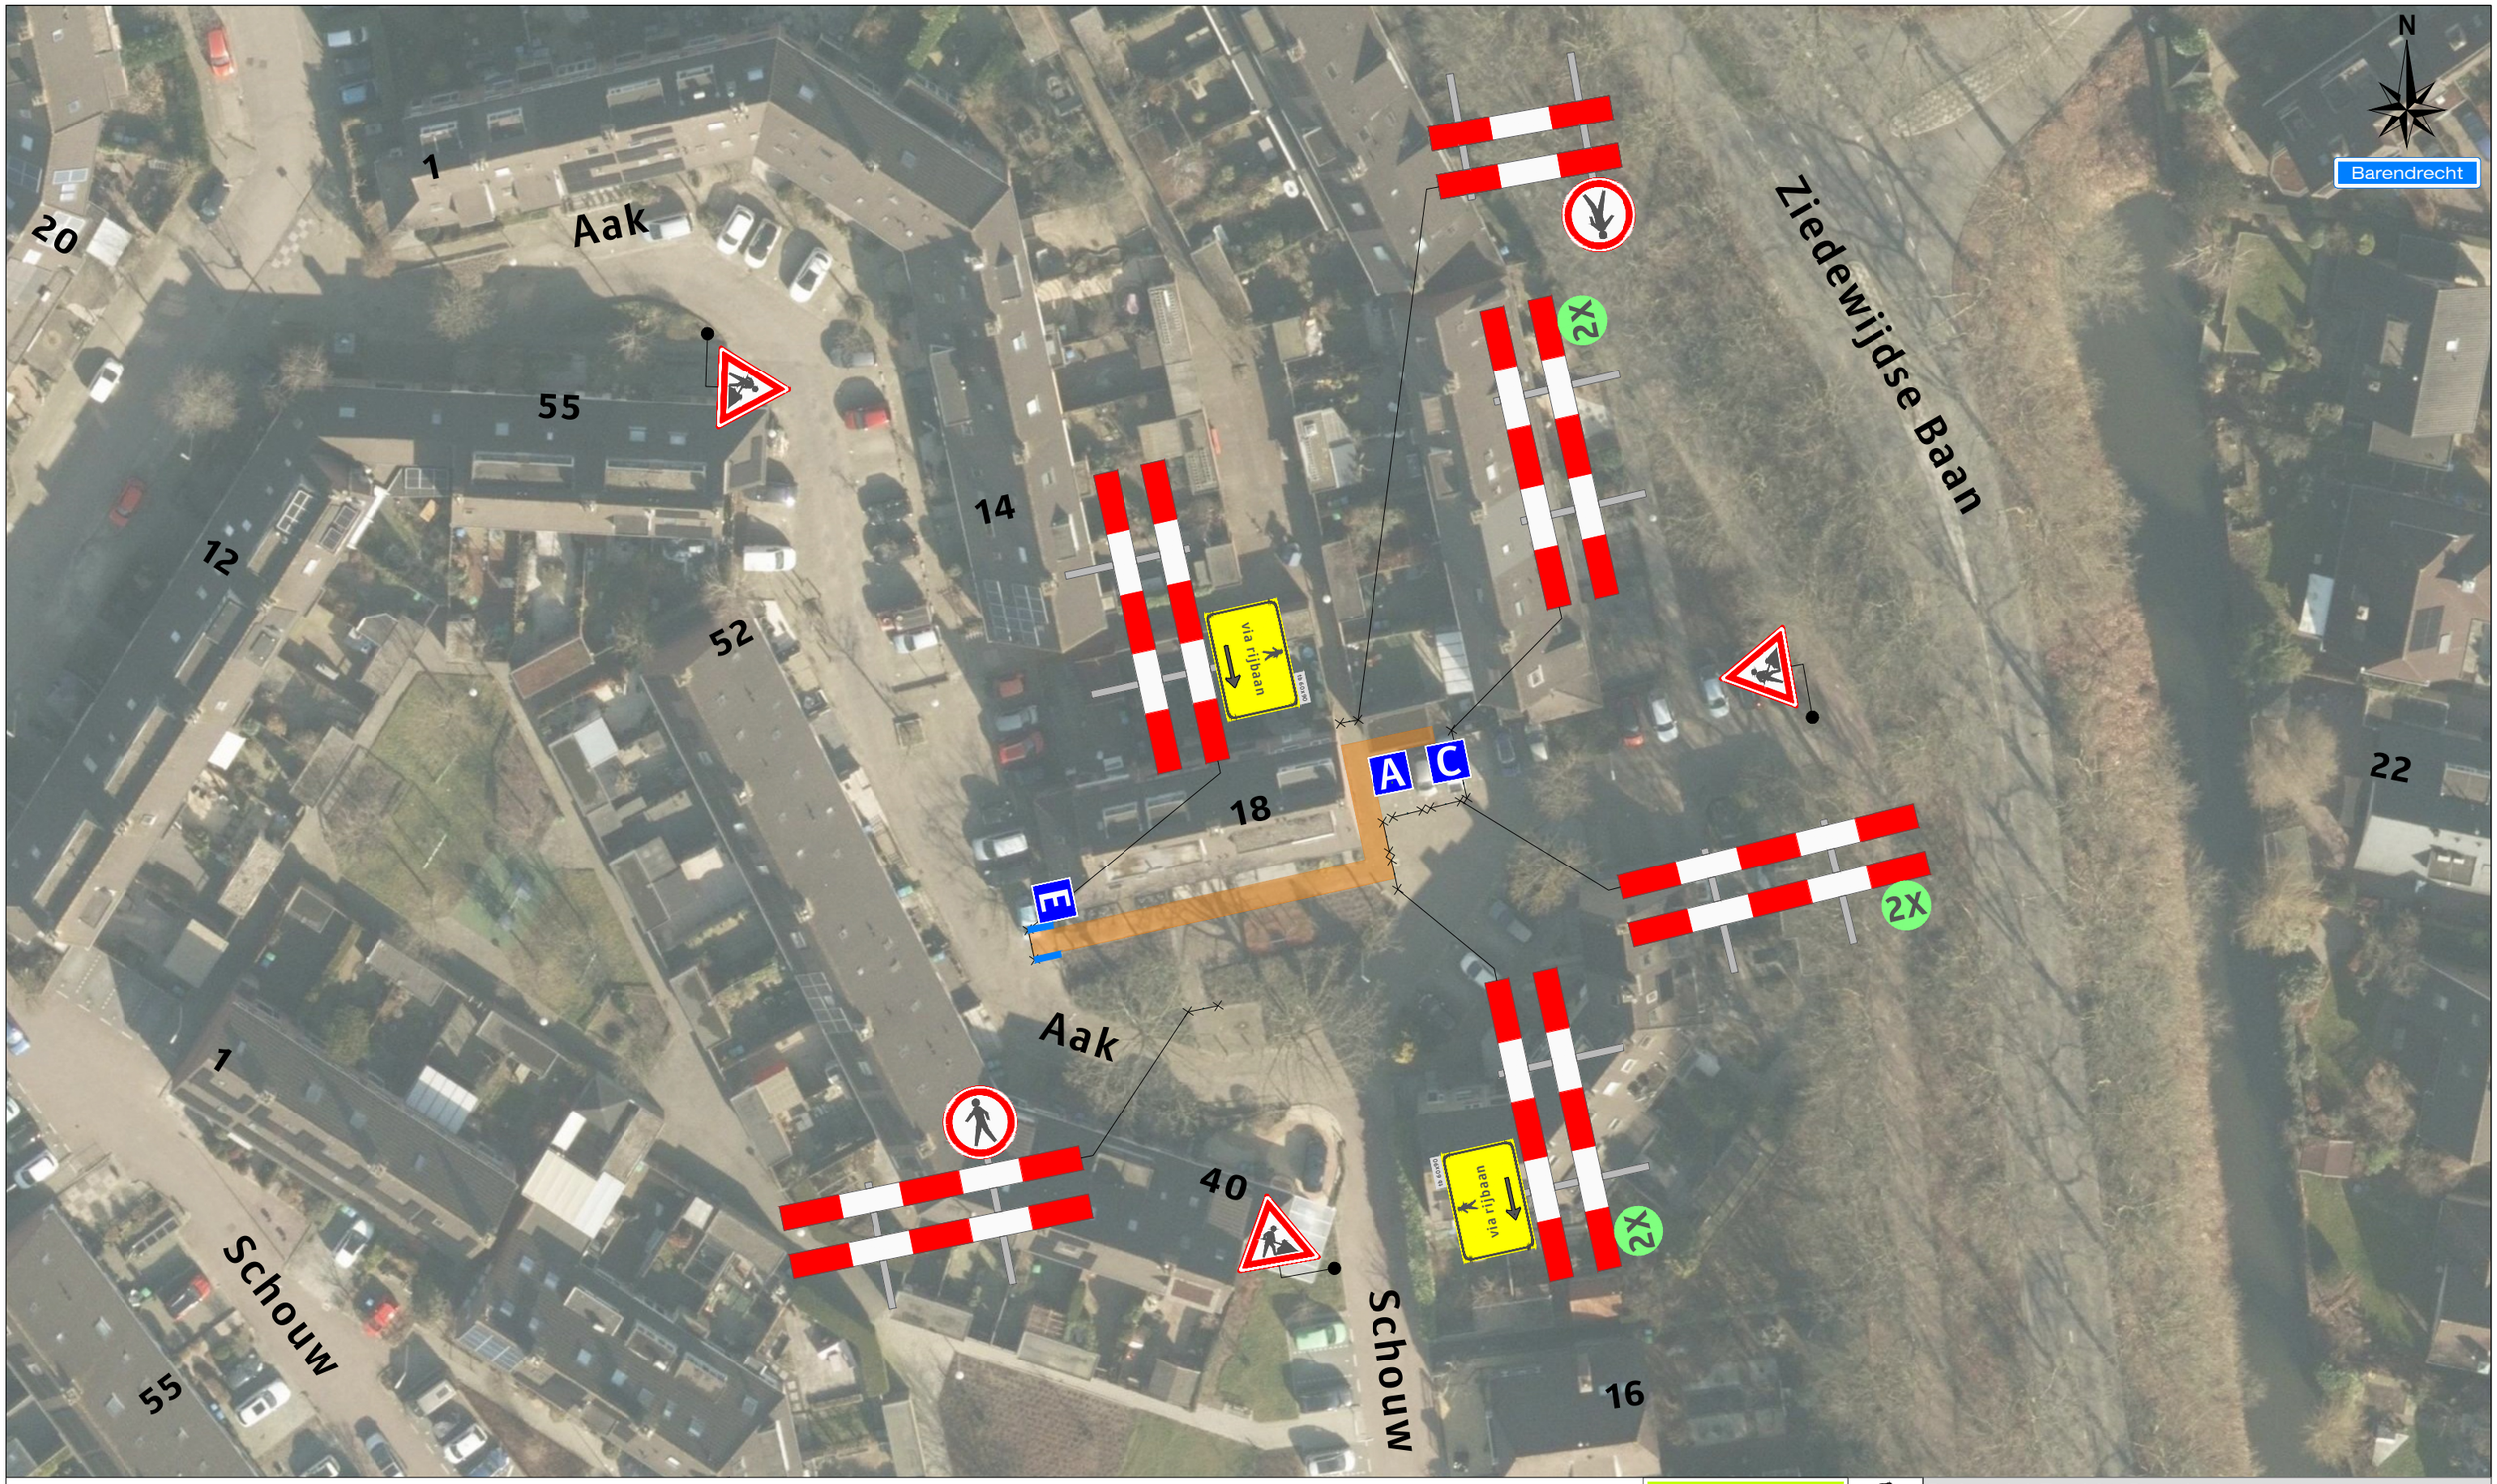


A 1X C 1X E 1X

26-08-2026 t/m 27-11-2026

Opmerkingen

Nood-/hulpdiensten behouden toegang dmv stalen rijplaten

Werkvakindeling VP

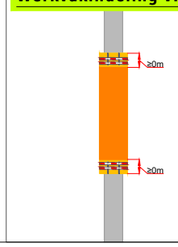

Project: Aak Tracé 2 te Barendrecht

Tekeningnummer: 226-01828-02-01

Ref.nr.: n.t.b.

Opdrachtgever:

Onderdeel: Verkeersafsluiting

Aard werkzaamheden: Kabels & Leidingen

Werkvoorbereider	: B. Boere		
Getekend	: L. Bos	Datum	: 30-06-2026
Gecontroleerd	: M. Visser	Datum	: 30-06-2026
Status: ■ Concept ☐ Definitief	Schaal: n.v.t.	Formaat: A3	www.versluysgroep.nl

Plaatsing conform CROW 96a en 96b - Conflicterende bebording / bewegwijzering afdekken

K54368