
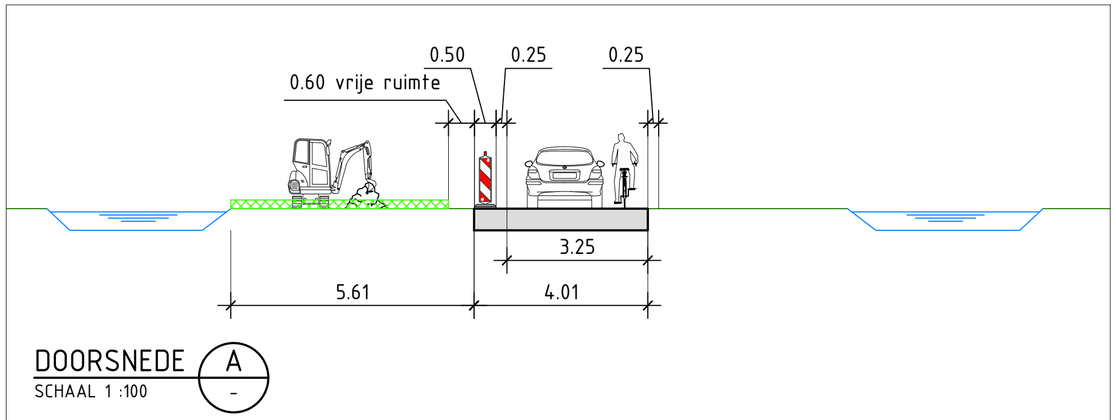


DOORSNEDE A
SCHAAL 1 :100 -

Locatie

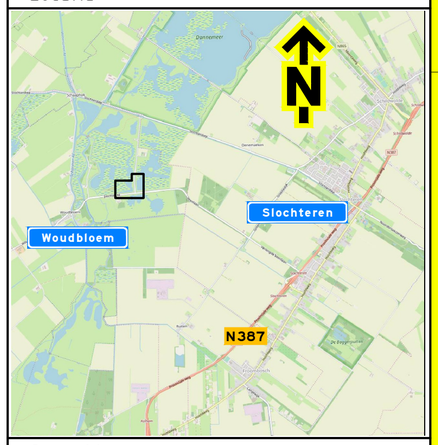

Opmerkingen

- afplakken/afkruisen conflicterende bebording
- de locatie van bebording is indicatief, de exacte locatie wordt in het werk bepaald

Verklaring

- werkruimte
- aanwezige bebording
- verlichtingskar

Versie: 0.1 Omschrijving: Concept
29-10-26 Getekend: JZW Controle: ASH 2e controle: KKO Vrijgegeven:

TSNedK
Menhirweg 12
5342 LS Oss
Postbus 160
5340 AD Oss
Tel. 0412 - 70 02 00
www.tsned.nl

ENEXIS NETBEHEER

Project: Enexis Drenthe-Groningen

Onderdeel: Verkeersmaatregelen.
Slochter AE 5 te Woudbloem
Afblaas Lassen Hooilandsweg.

Schaal: 1:1.000 Formaat: A2

Tekening nummer: PR10095-308A01-0.1 Blad 1 van 1

NCK.2025.BRL9101.2500005-2

TSNedK