




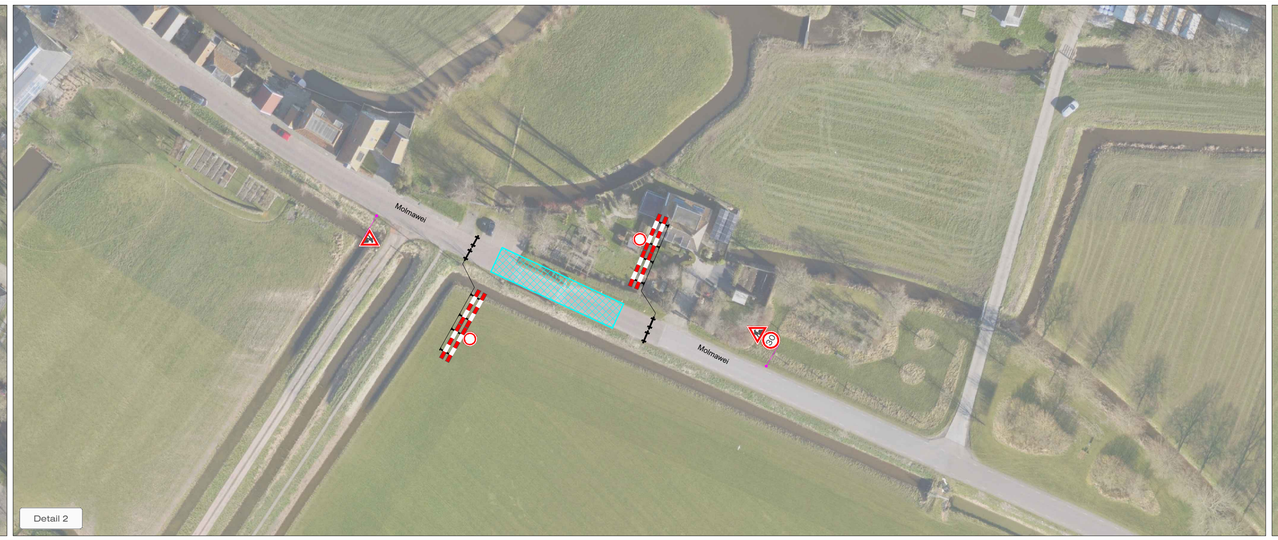

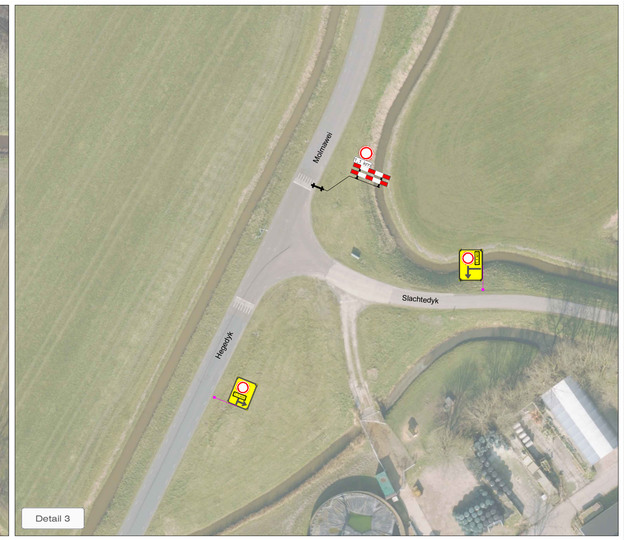

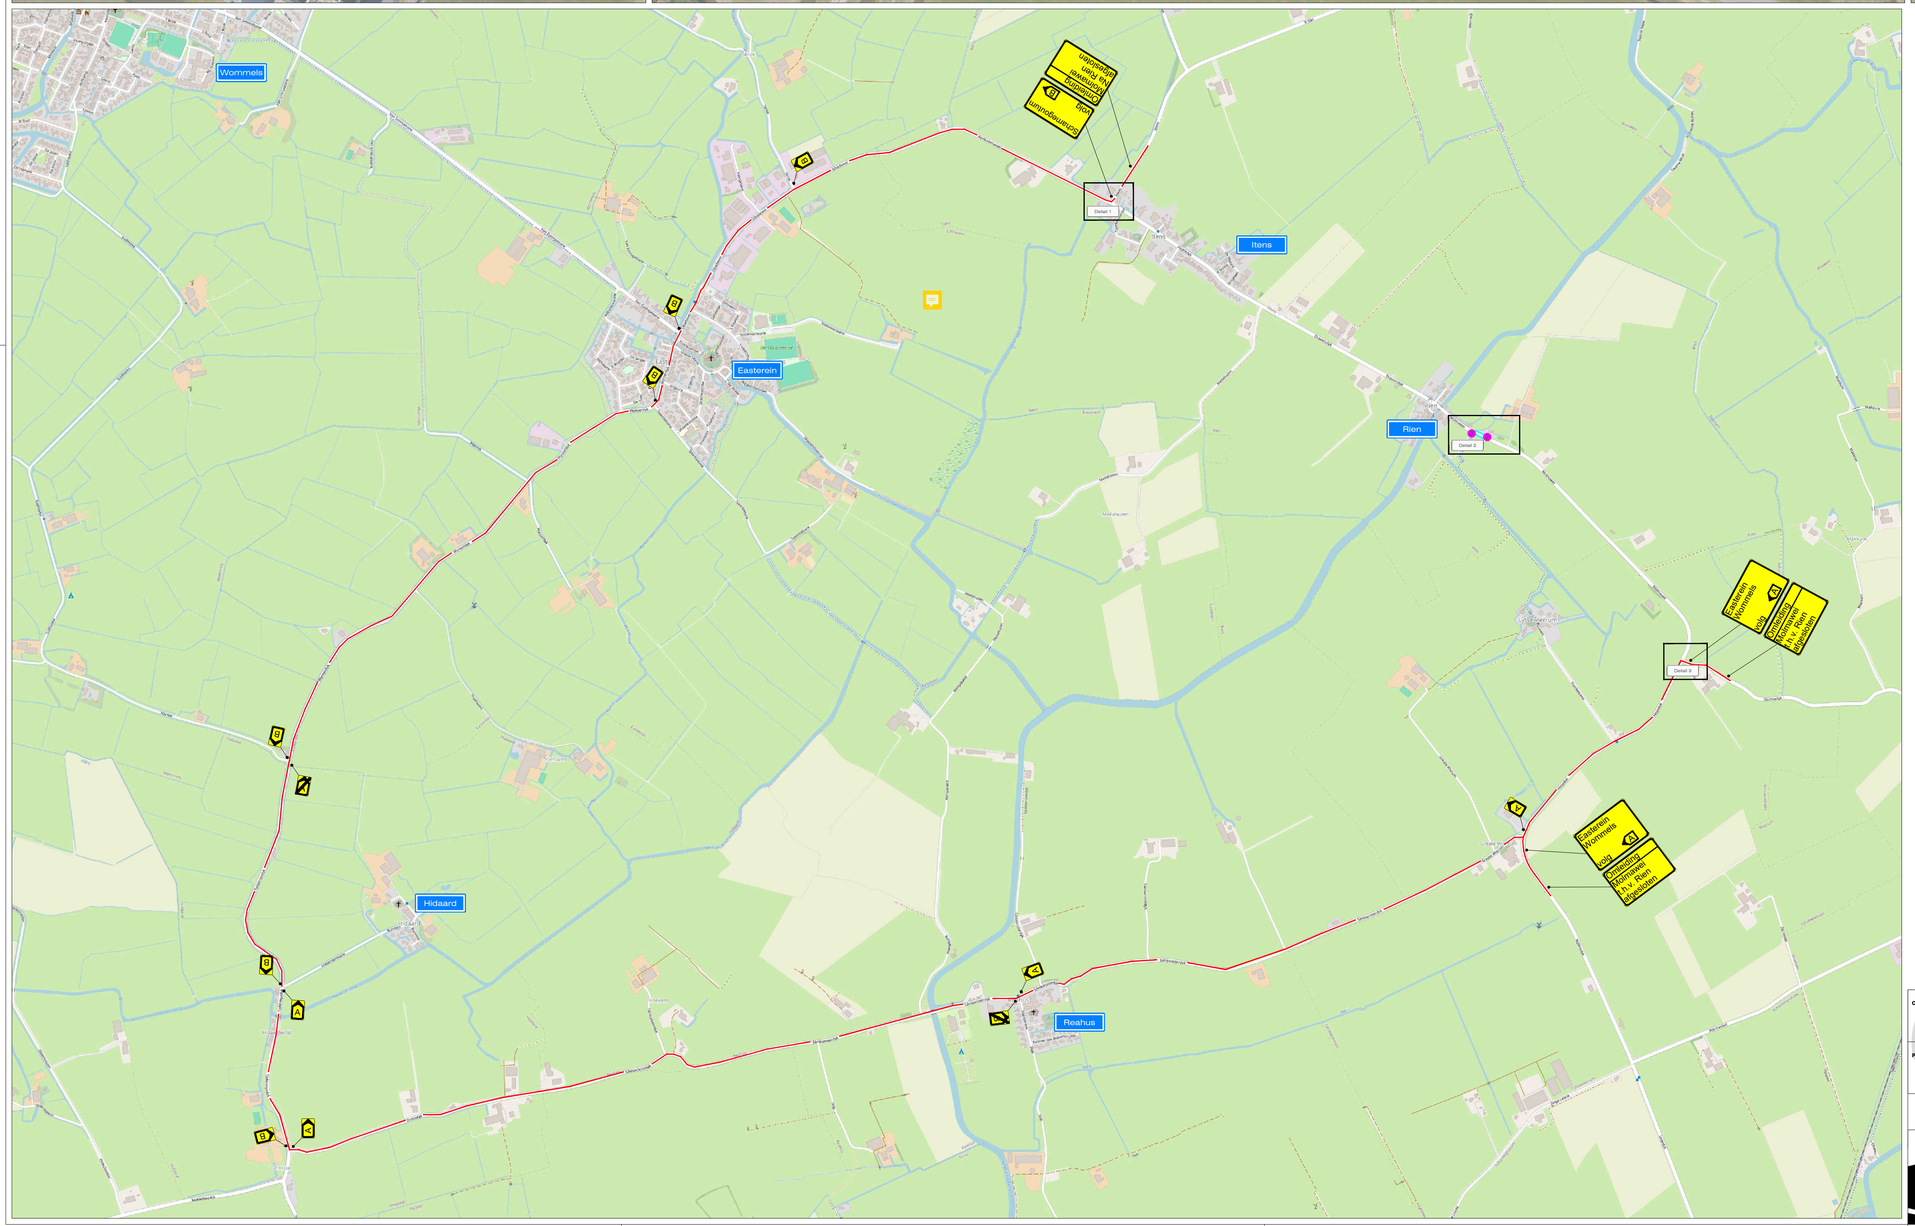

LEGENDA

- Werkruimte
- Omleidingsroute
- Conflicterende bebording afplakken
- De exacte plaatsing van de bebording wordt op locatie bepaald

VOORAANKONDIGING

Molmawei
afgesloten
van ...-...
t/m ...-...

Aantal: 2 st.

CHECKLIST

Verkeersregelaar(s) ☐	Tijdelijke verlichting ☐	Barrier ☐

OPDRACHTGEVER:

DE WILDE bv
WEGENBOUW GRONINGEN

PROJECT:
Vervangen komgrenzen, Gem Súdwest-Fryslân
Molmawei, Rien

		DATUM:	PARAAF:
GET:	TKA	28-08-2026	
GEC:	JEG	28-08-2026	
GEW:			
VRIJ:			

VERSIE: A
PROJECT NR: B2632582
SCHAAL: NVT
TEKENING NR: STN09
FORMAAT: A1

Vestiging Rijssen:
Fahrenheitstraat 13
7461 JA RIJSSEN

Vestiging Beilen:
De Hanekampen 13
9411 XN BEILEN

Vestiging Bunschoten:
Ampèreweg 3
3752 LR BUNSCHOTEN

Tel: +31 (0)548 82 09 90 info@savetrafficnederland.nl www.savetrafficnederland.nl

Save Traffic Nederland
Advies, ontwerp en uitvoering tijdelijke verkeersmaatregelen

CONCEPT
© Copyright Save Traffic Nederland
KOMO® NCK.2023.0074.BRL9101-H0055