

Fase 1: 26.0117-01
Fase 2: 26.0117-02
Fase 3: 26.0117-03



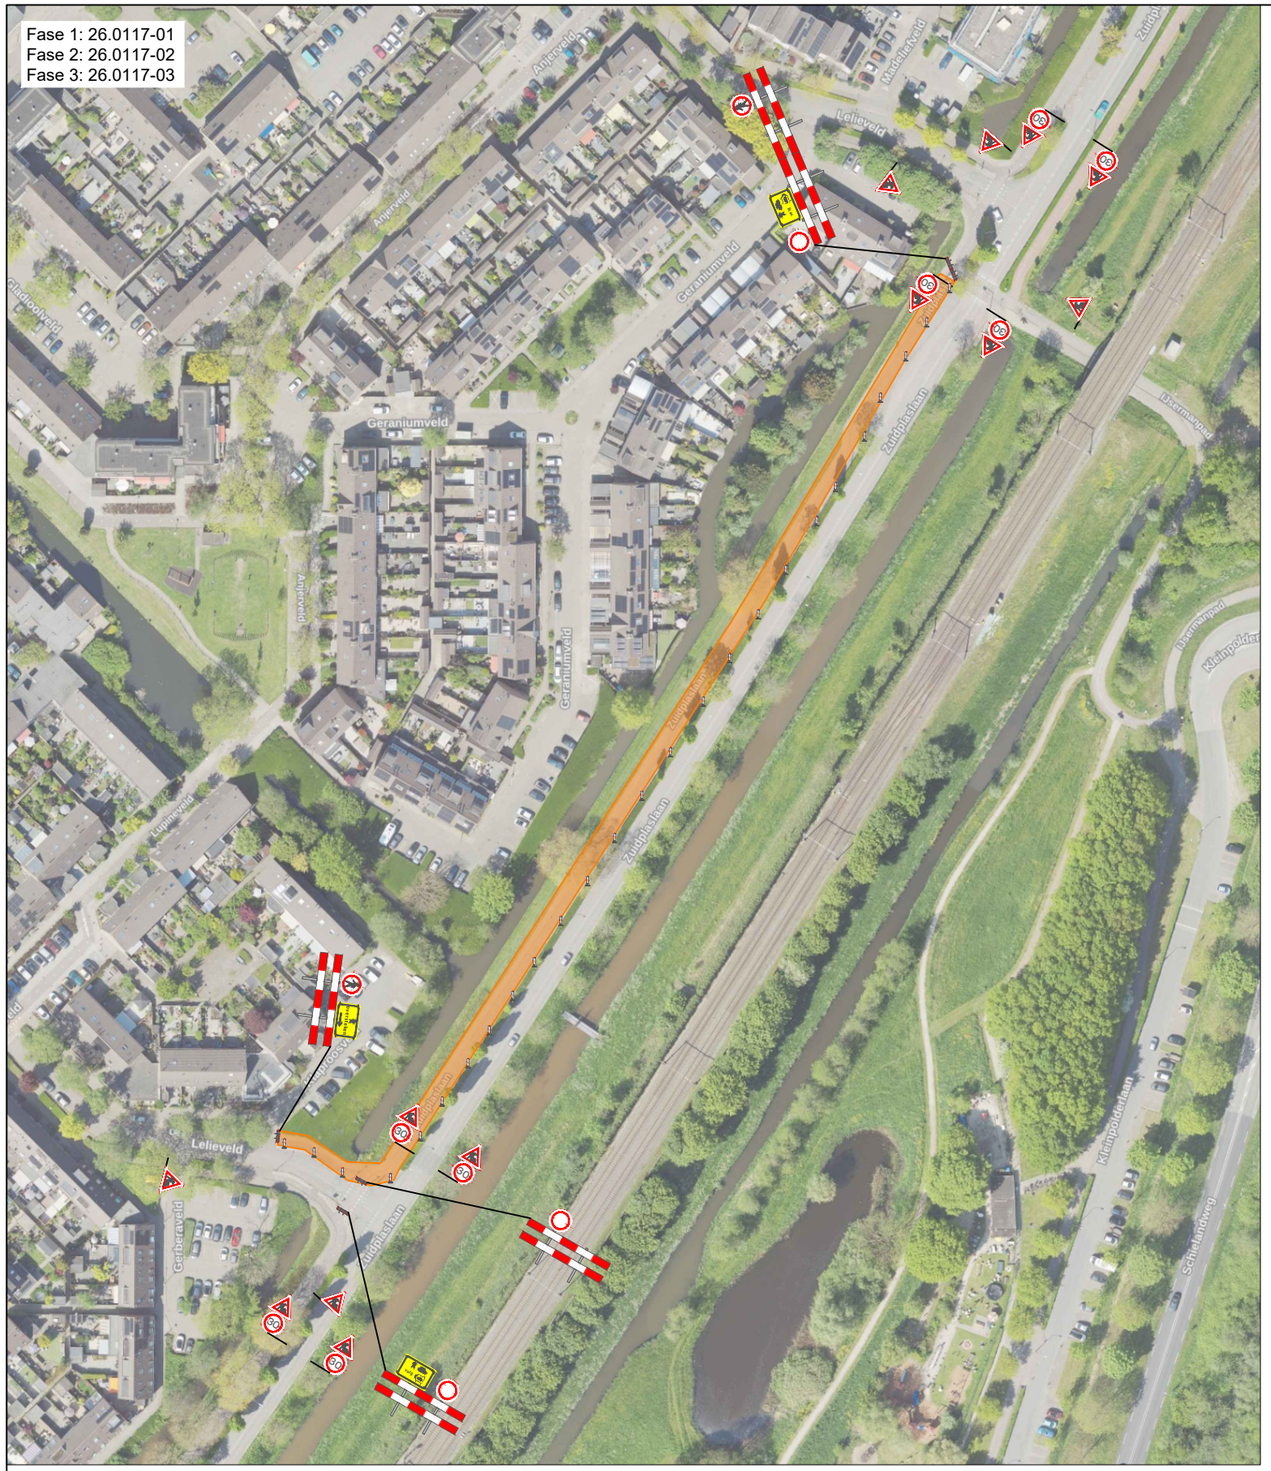

Legenda

werkvak

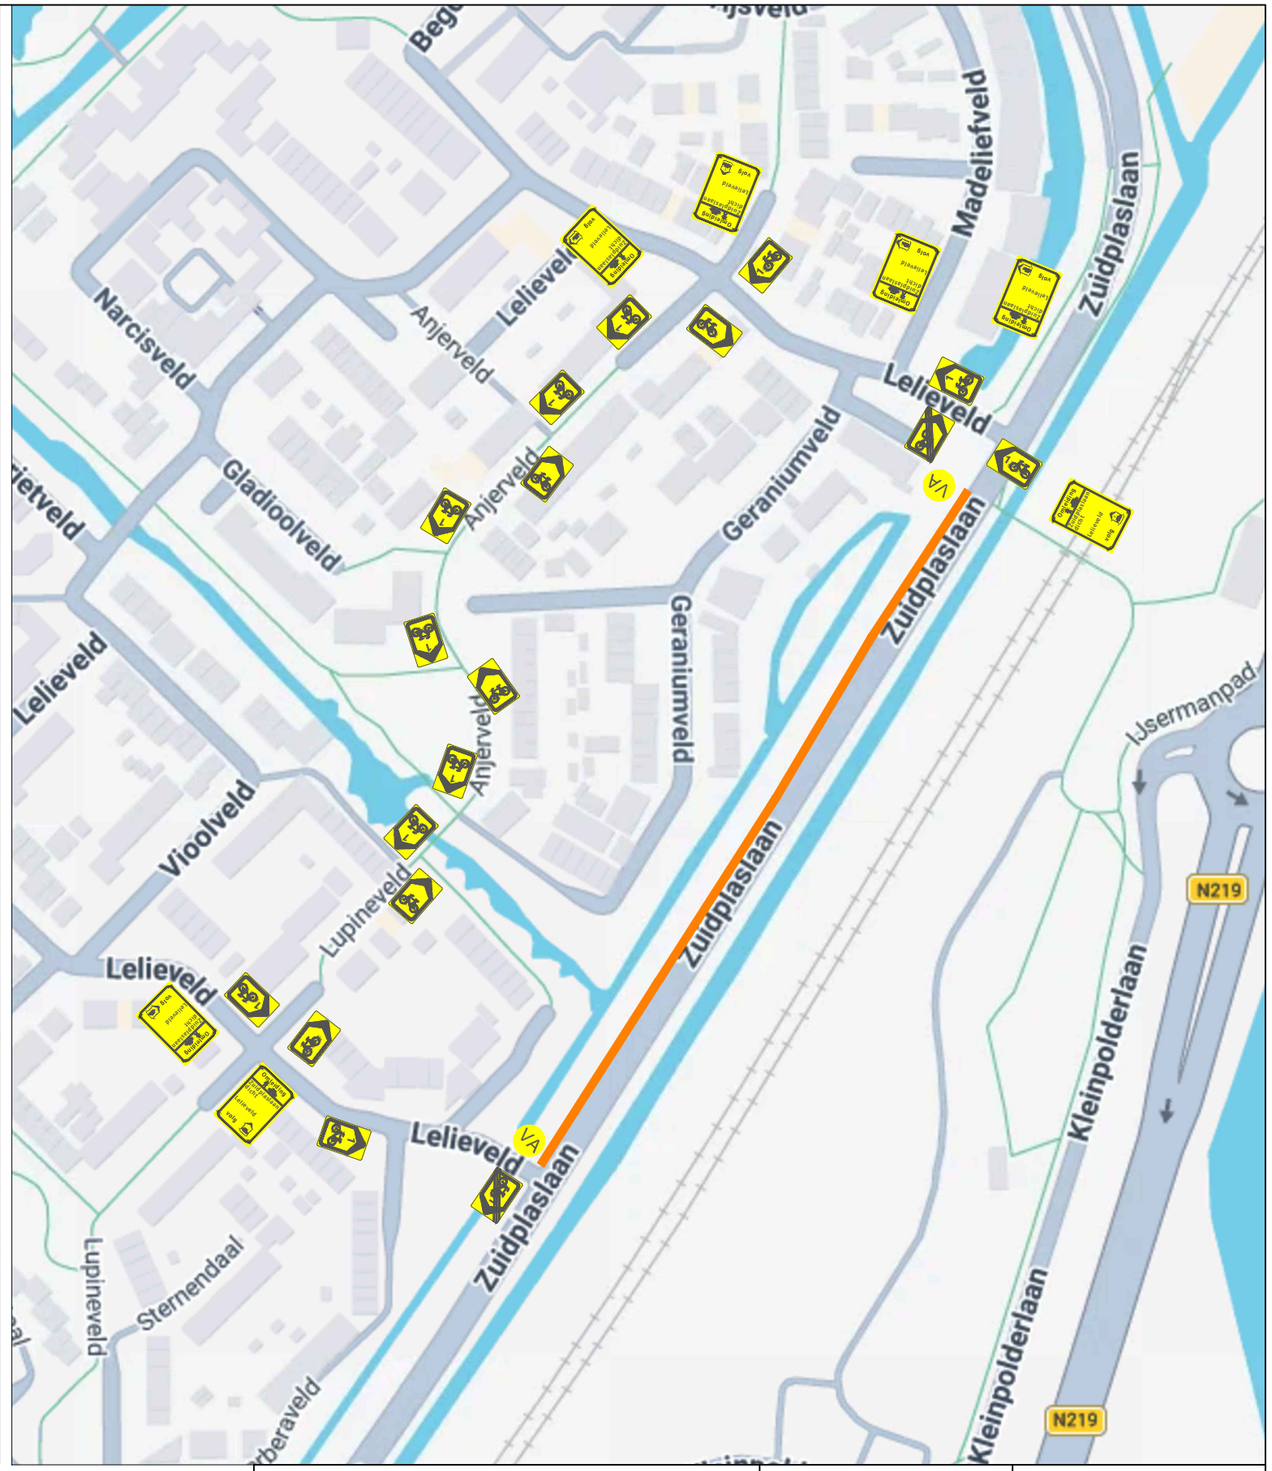

Project: Zuidplaslaan te Nieuwerkerk aan den IJssel		Opdrachtgever	Verkeersmaatregelen
Getekend: M. van Wijk		HT INFRA	Van der Wal B.V. Berkenwoude
Gecontroleerd: P. van der Wal			
Datum: 12-10-2026			
Revisie:	Datum:	Tekeningnummer	
NCK.2022.838.BRL9101.N288		26.0117-01	