
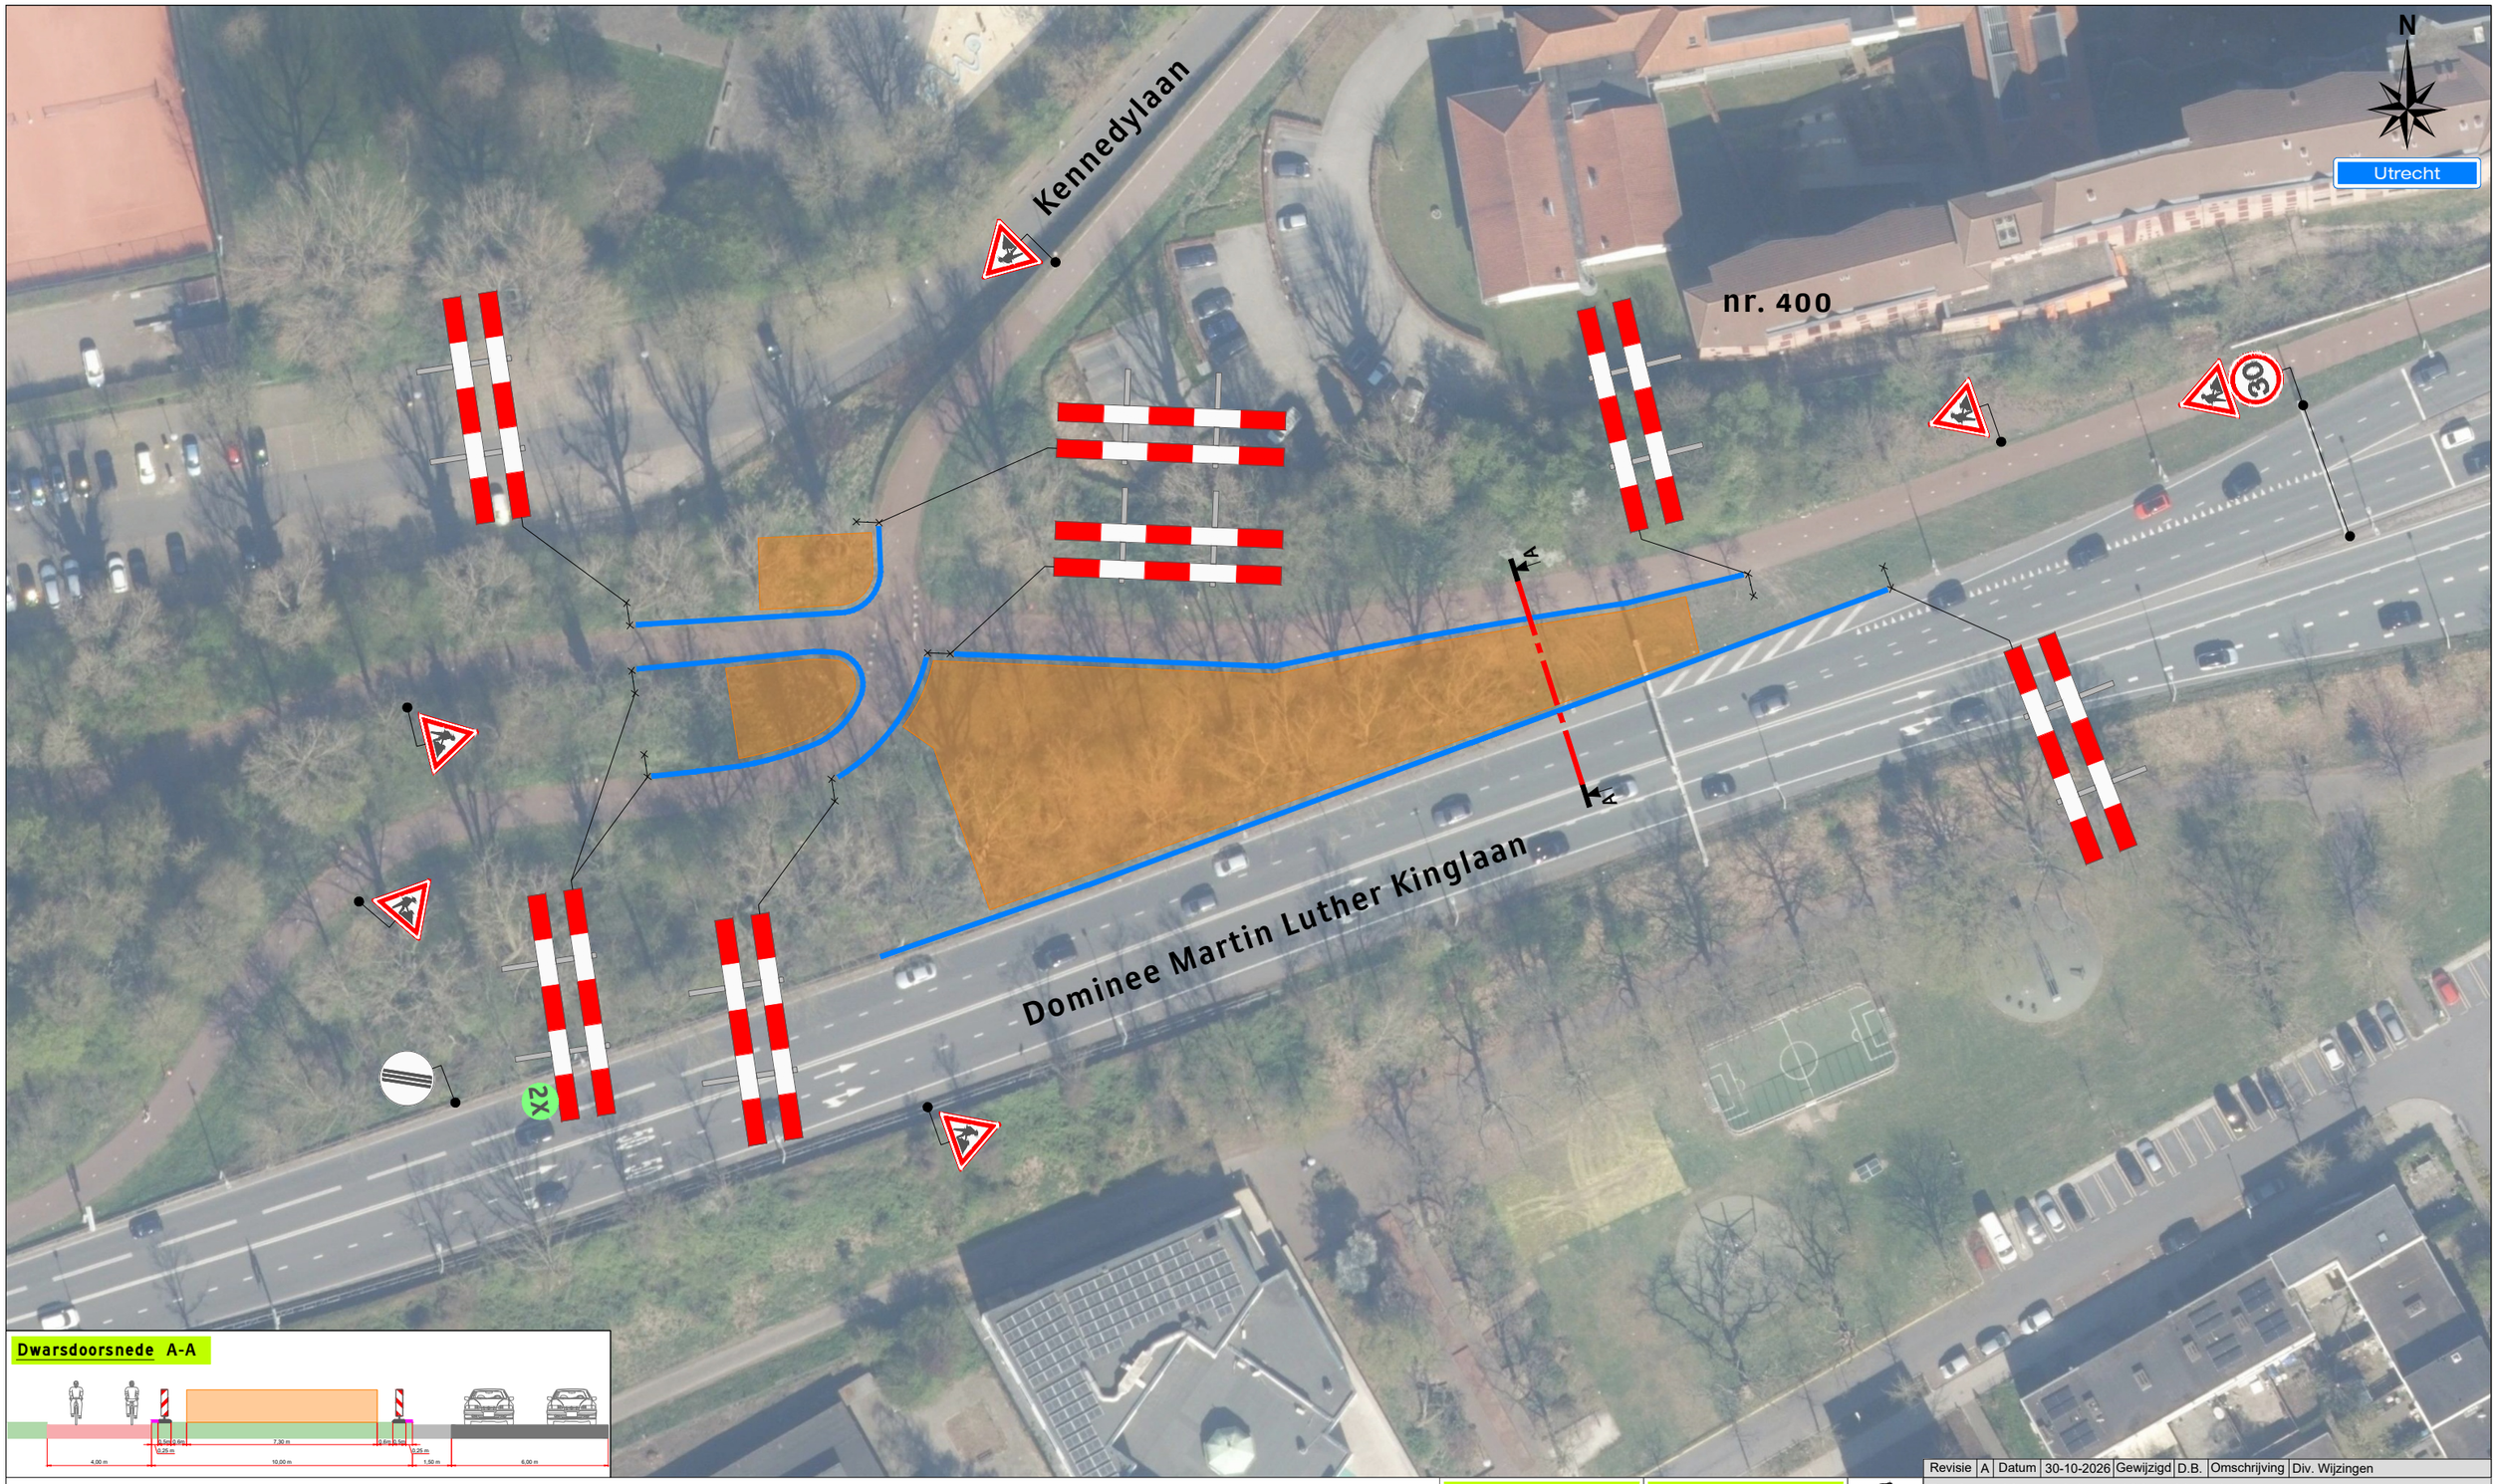


Dwarsdoorsnede A-A


Legenda

- Werkruimte
- Bakens (ca. 175 m)

Werkvakindeling GOW

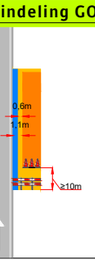

Werkvakindeling FP

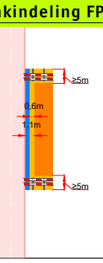

Revisie	A	Datum	30-10-2026	Gewijzigd	D.B.	Omschrijving	Div. Wijzingen

Project: Kennedylaan 400 te Utrecht

Tekeningnummer: 126-01859-01

Ref.nr.: n.t.b.

Opdrachtgever:

Onderdeel: Verkeersmaatregel

Aard werkzaamheden: Kabels en leidingen

Werkvoorbereider	: J. Kraaij		
Getekend	: D.B. van der Waal	Datum	: 27-03-2026
Gecontroleerd	: M. Visser	Datum	: 27-03-2026

Status: ■ Concept ☐ Definitief | Schaal: n.v.t. | Formaat: A3 | www.versluysgroep.nl | K54368

Plaatsing conform CROW 96a en 96b - Conflicterende bebording / bewegwijzering afdekken