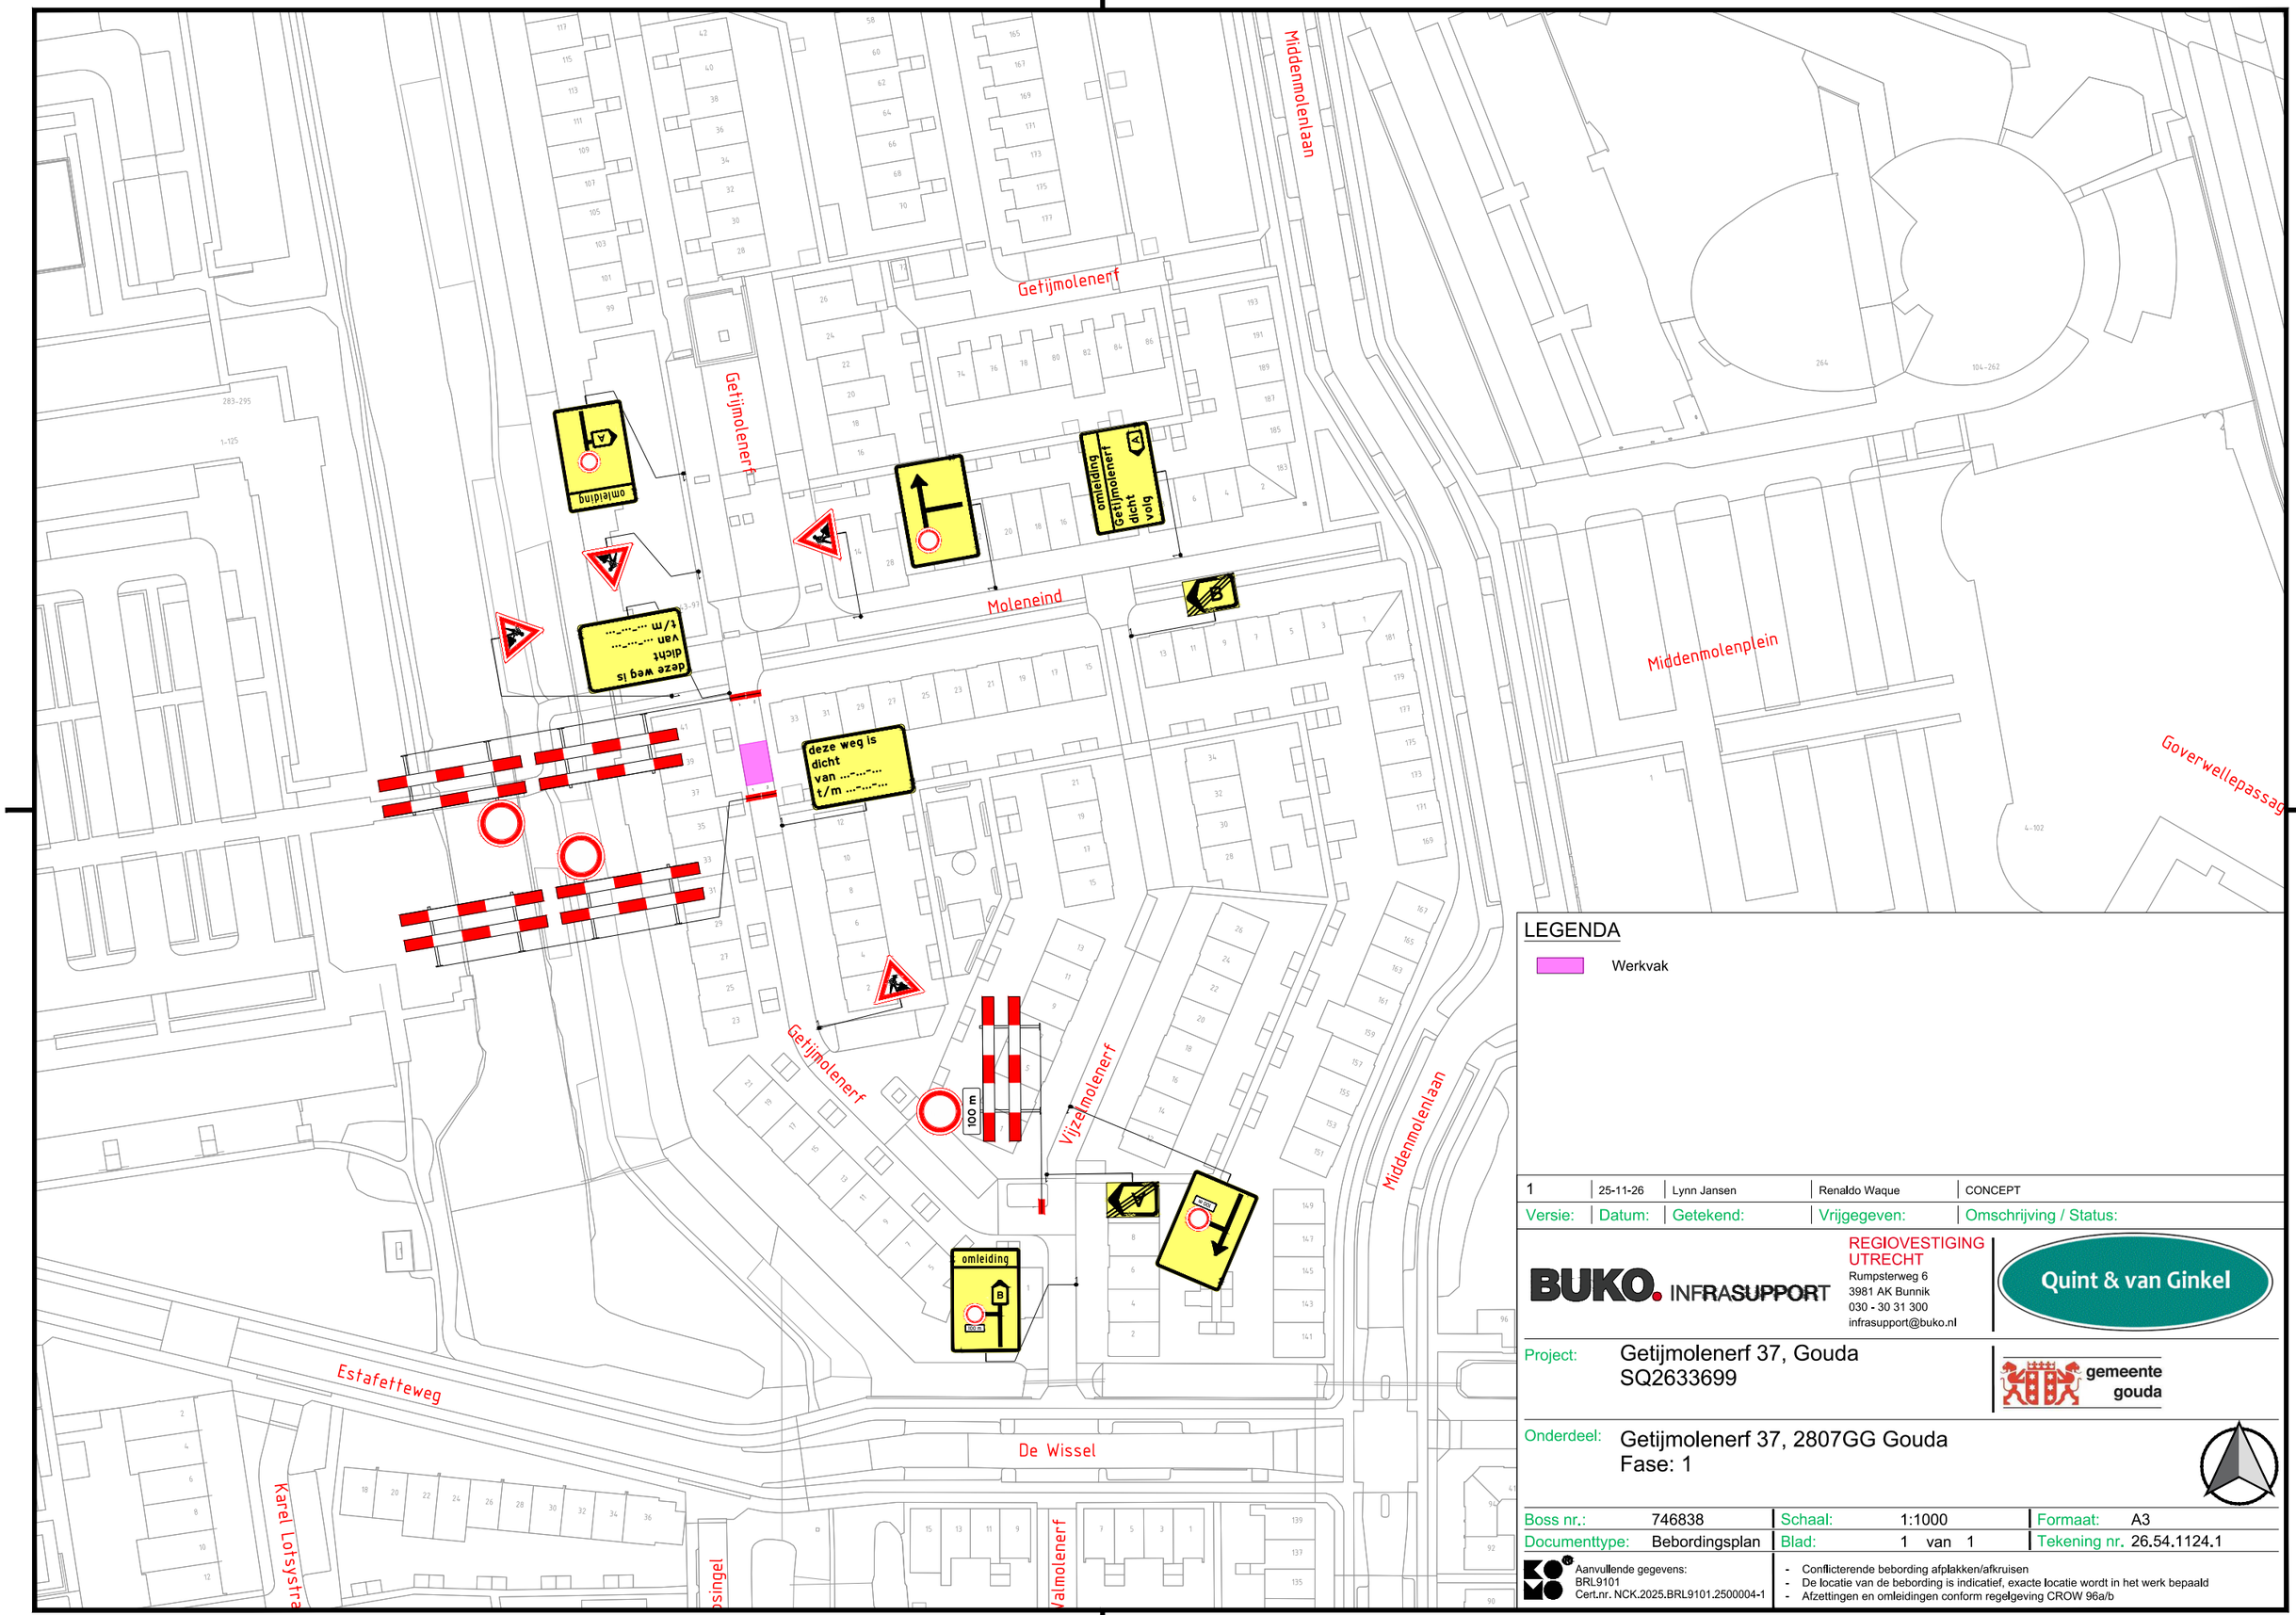

LEGENDA

Werkvak

Versie:	Datum:	Getekend:	Vrijgegeven:	Omschrijving / Status:
1	25-11-26	Lynn Jansen	Renaldo Waque	CONCEPT

BUKO. INFRASUPPORT
REGIOVESTIGING UTRECHT
Rumpsterweg 6
3981 AK Bunnik
030 - 30 31 300
infrasupport@buko.nl

Quint & van Ginkel

Project: Getijmolenerf 37, Gouda
SQ2633699

gemeente gouda

Onderdeel: Getijmolenerf 37, 2807GG Gouda
Fase: 1

Boss nr.:	746838	Schaal:	1:1000	Formaat:	A3
Documenttype:	Bebordingsplan	Blad:	1 van 1	Tekening nr.	26.54.1124.1

Aanvullende gegevens:
BRL9101
Cert.nr. NCK.2025.BRL9101.2500004-1

- Conflicterende bebording afplakken/afkruisen
- De locatie van de bebording is indicatief, exacte locatie wordt in het werk bepaald
- Afzettingen en omleidingen conform regelgeving CROW 96a/b

H:\7. Verkeersplannen - Tekenaars\Lynn\01. Projecten\2026\26.54.1120 tm 26.54.1129\26.54.1124 746838 Getijmolenerf 37 Gouda\26.54.1124.1 746838 Getijmolenerf 37 Gouda V1.dwg