
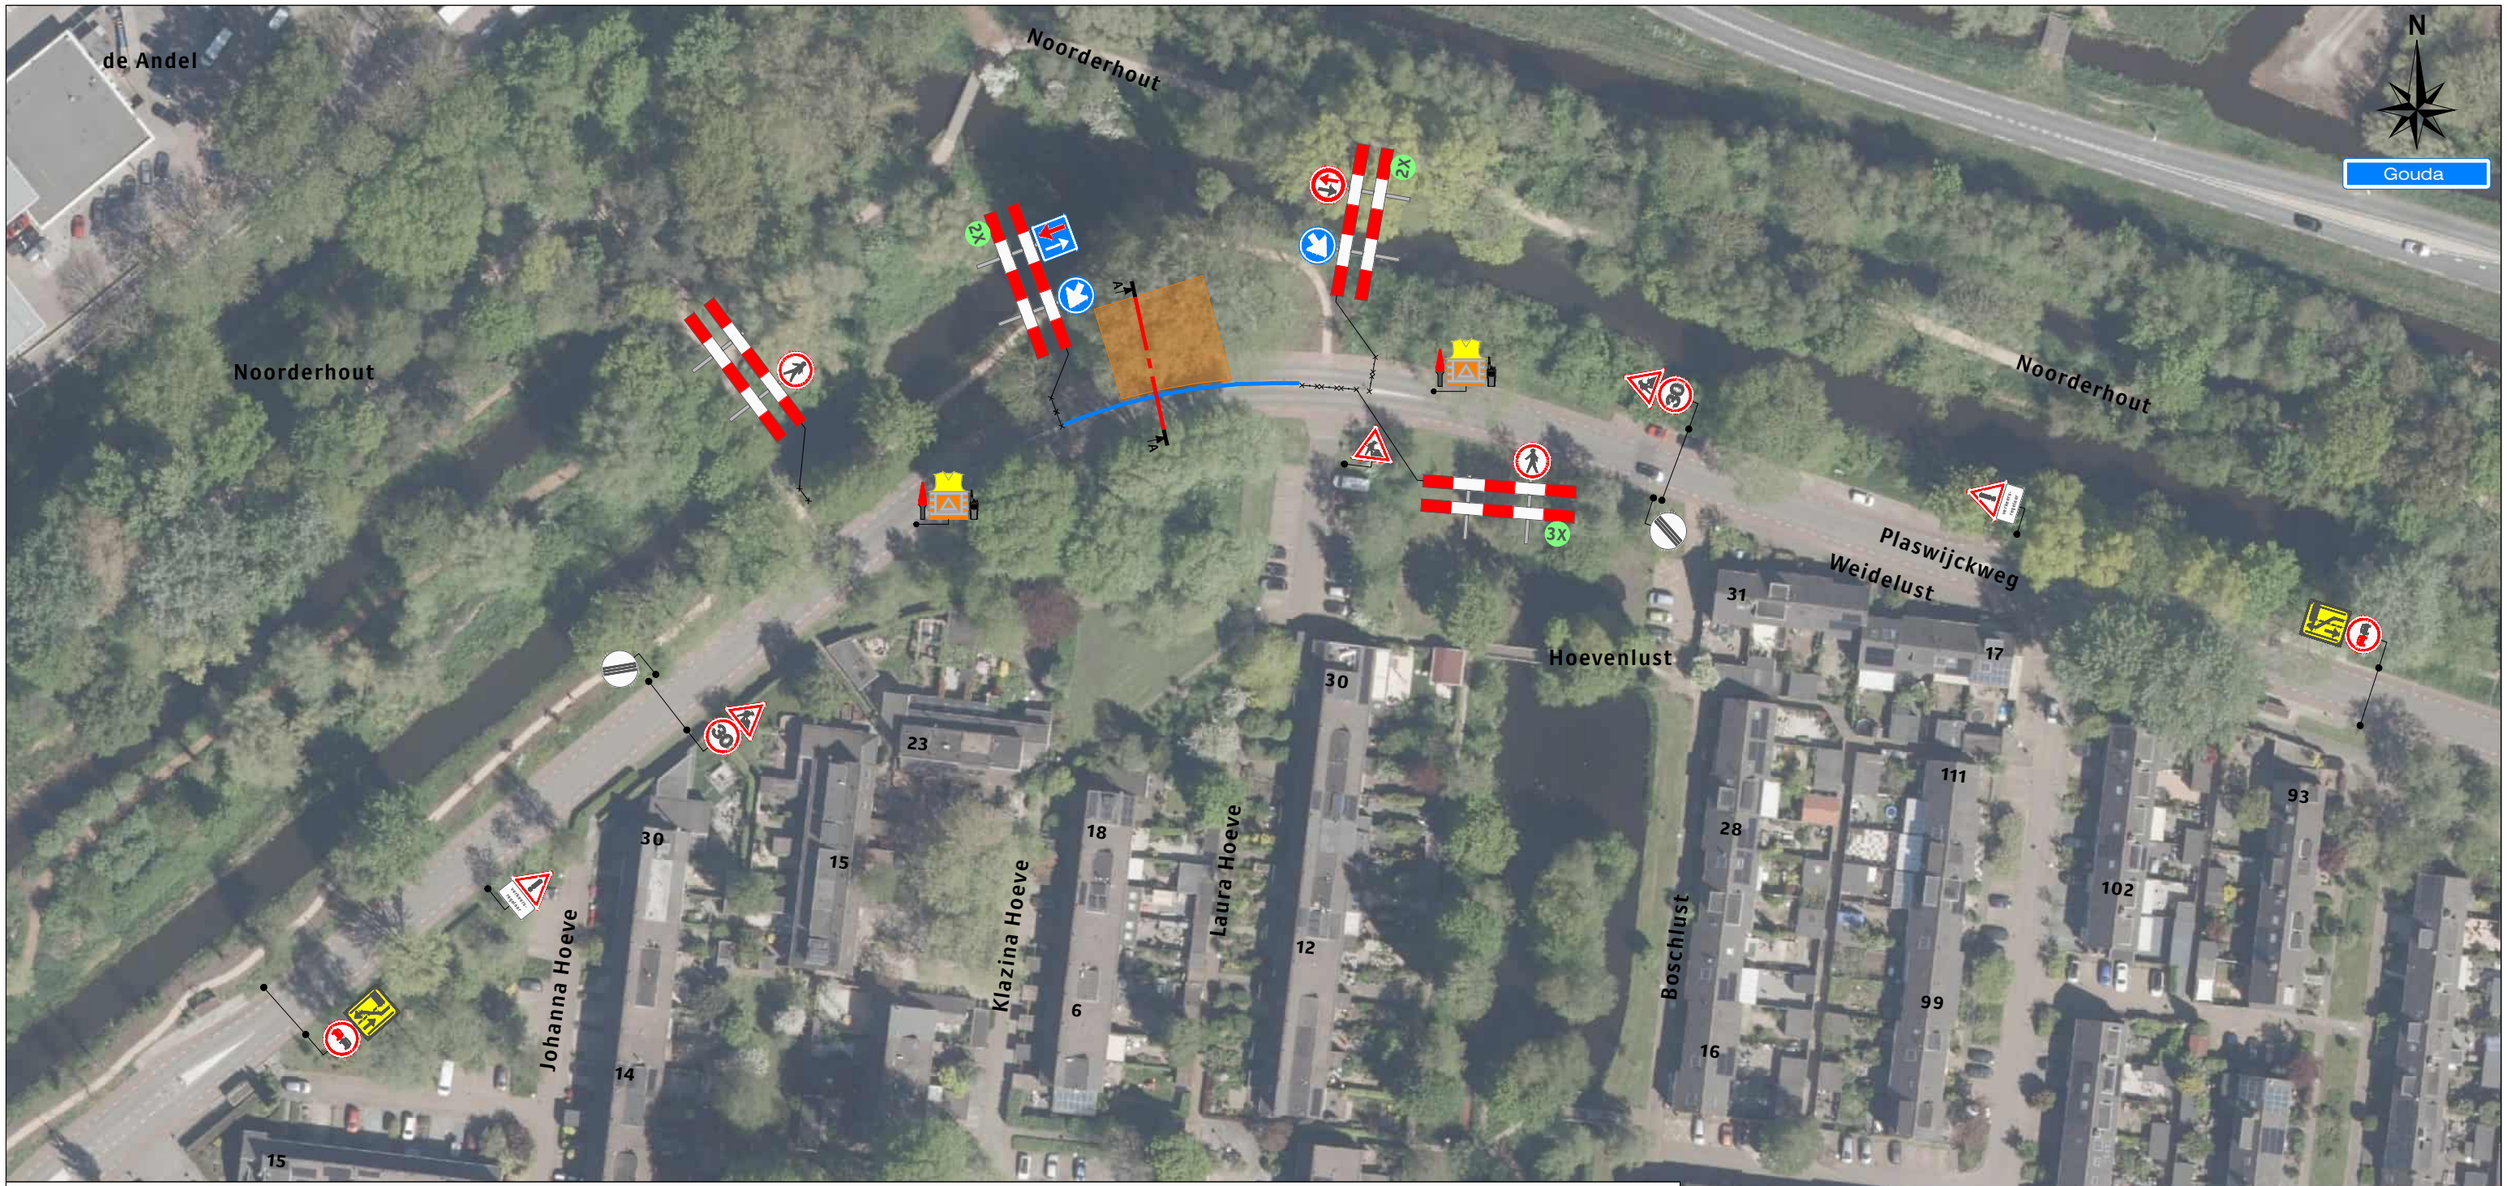



Dwarsdoorsnede A-A

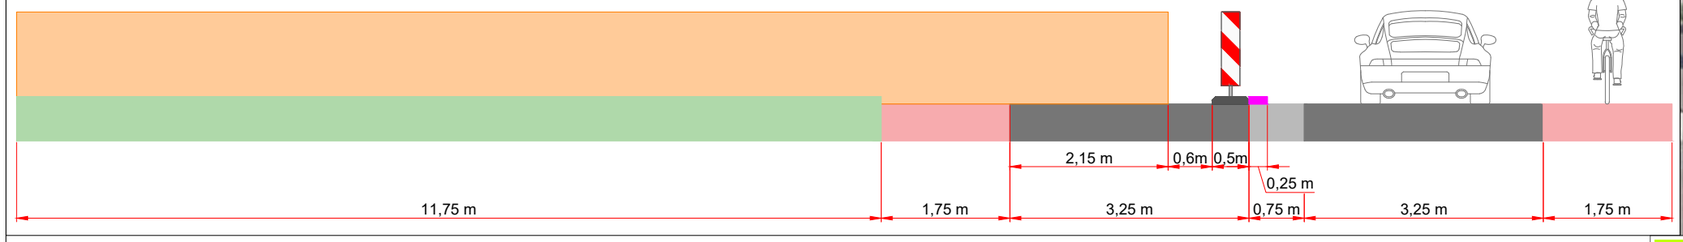

Legenda

- Werkruimte
- Bakens (ca. 40 m)

Werkvakindeling ETW

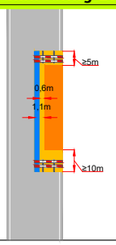

Project: Plaswijckweg te Gouda

Tekeningnummer: 126-03713-33

Ref.nr.: n.t.b.

Opdrachtgever: Gemeente Gouda

Onderdeel: Verkeersmaatregel

Aard werkzaamheden: Populieren kappen

Werkvoorbereider	: M. van Weelden			
Getekend	: L. Bos	Datum	: 12-10-2026	
Gecontroleerd	: Y. Disseldorp	Datum	: 12-10-2026	
Status: ■ Concept ☐ Definitief	Schaal: n.v.t.	Formaat: A3	www.versluysgroep.nl	K54368

Plaatsing conform CROW 96a en 96b - Conflicterende bebording / bewegwijzering afdekken