


Detail 1

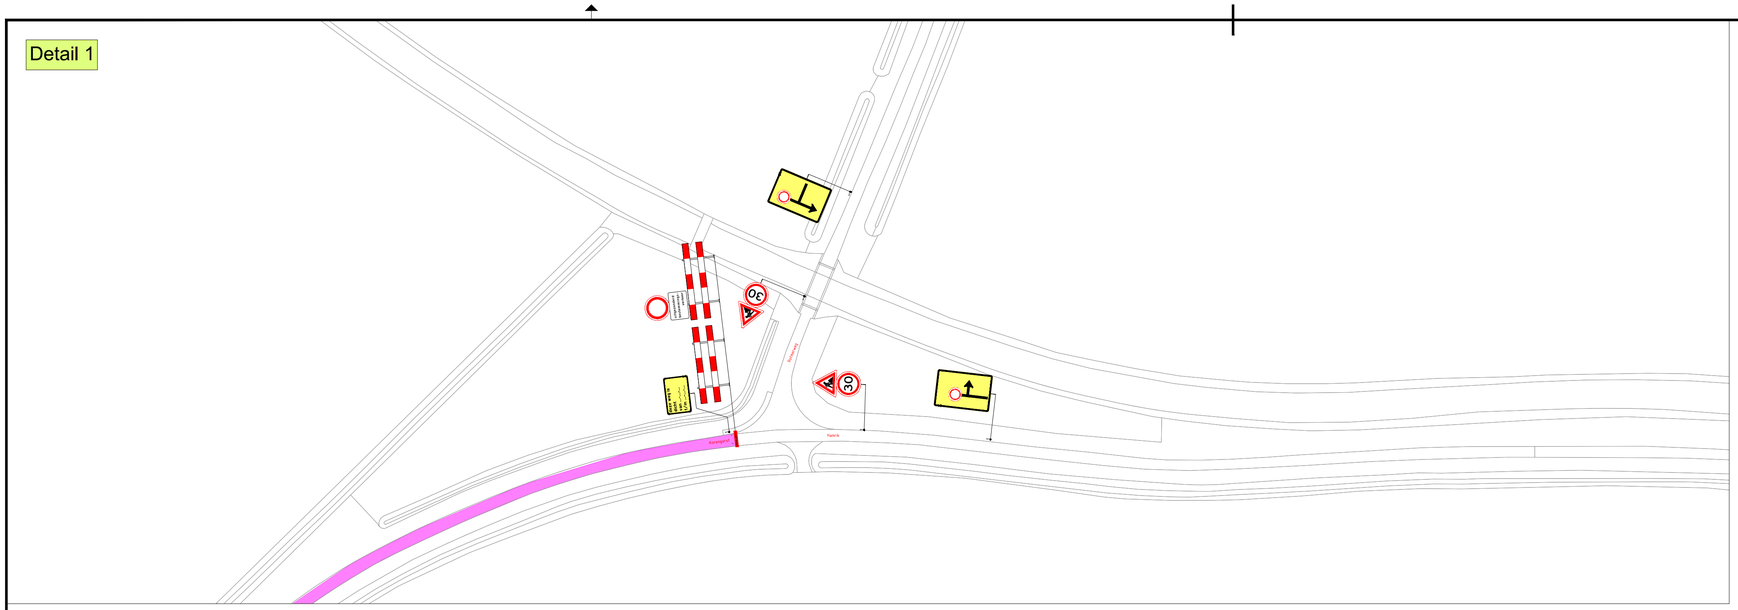


Detail 2

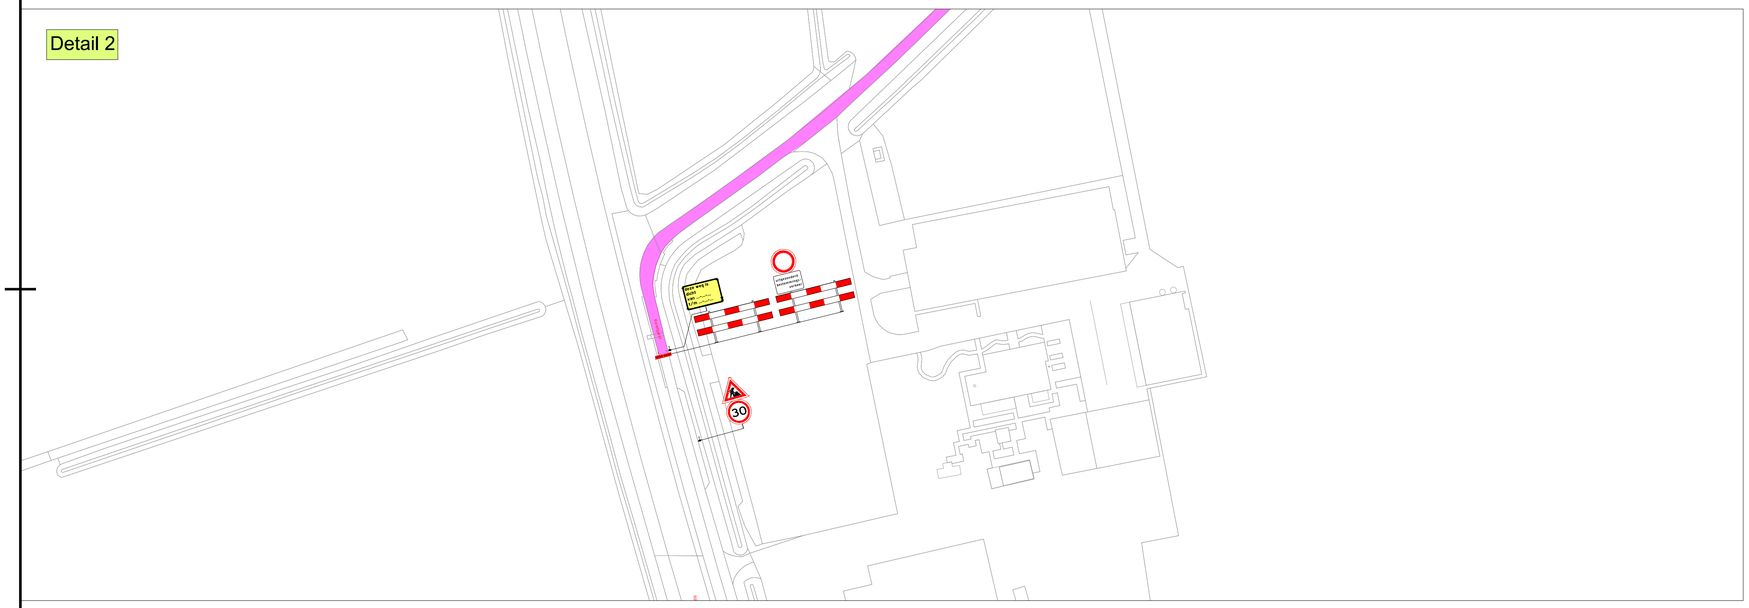

Detail 3

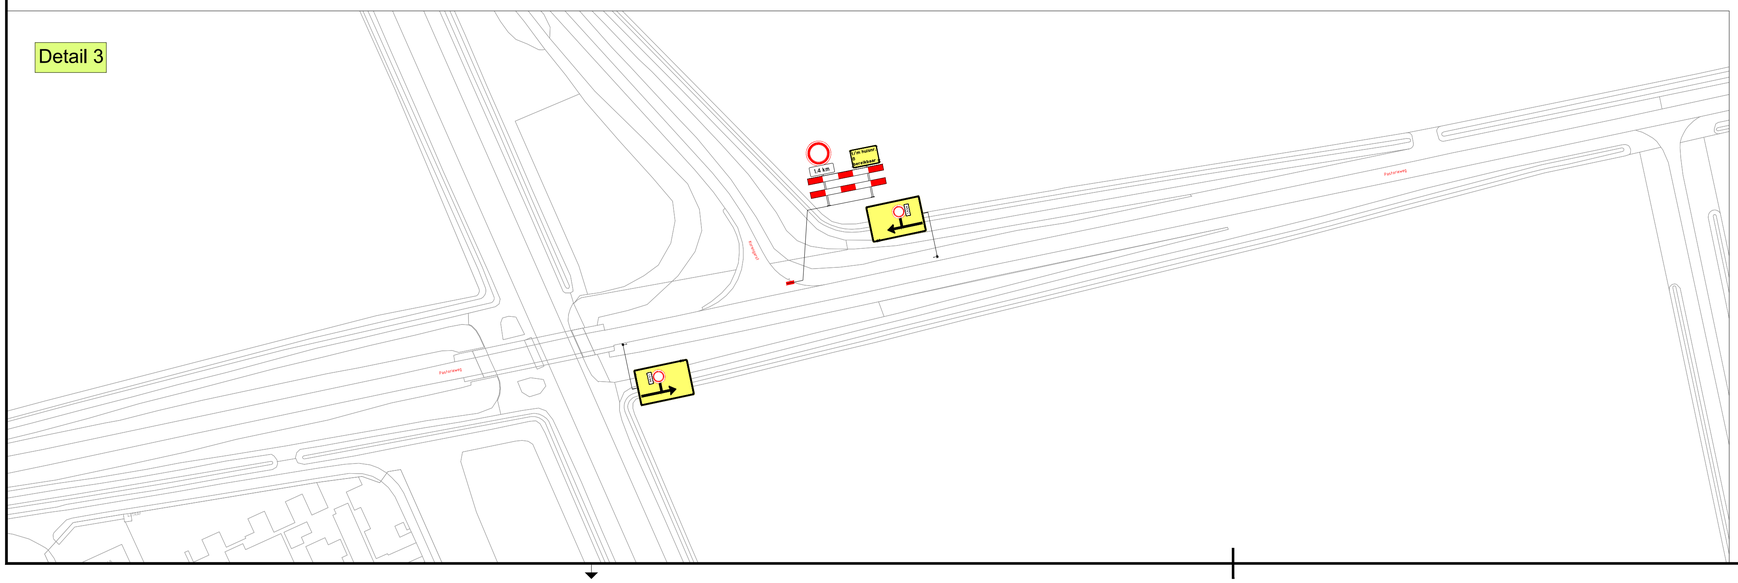

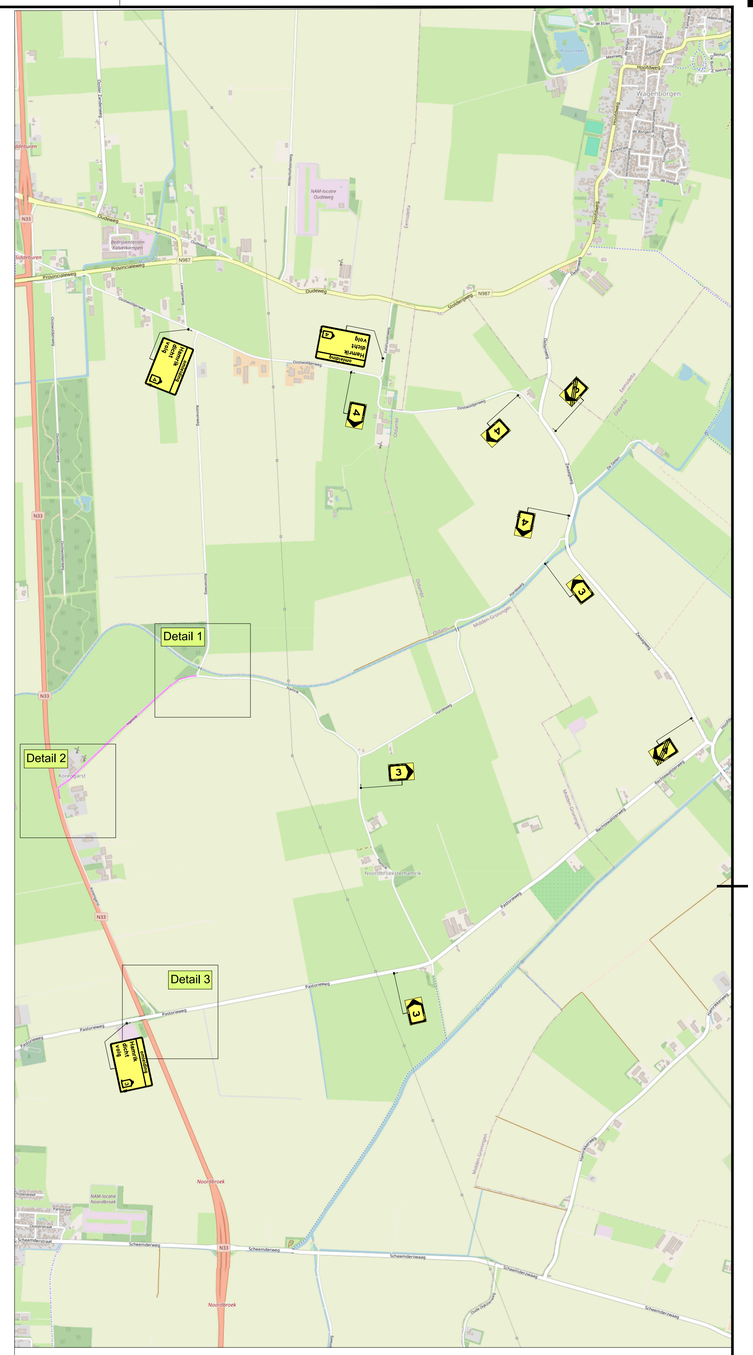

LEGENDA

Werkvak

Versie:	Datum:	Getekend:	Vrijgegeven:	Omschrijving / Status:
4	04-09-26	Marc van der Vliet	Twan Danen	CONCEPT
3	01-09-26	Marc van der Vliet	Twan Danen	CONCEPT
2	28-08-26	Marc van der Vliet	Twan Danen	CONCEPT
1	27-08-26	Marc van der Vliet	Twan Danen	CONCEPT

BUKO. INFRASUPPORT
REGIOVESTIGING ASSEN
Steenhouwerstraat 4
9403 VP Assen
0592 • 34 50 50
infrasupport@buko.nl

SCHAGEN

Project: Noordbroek - vervangen asfaltverharding Hamrik
2608-10815 | S11582

Onderdeel: Korengarst 12, Noordbroek
Fase: 3

Boss nr.:	738154	Schaal:	1:1000	Formaat:	A1
Documenttype:	Bebordingsplan	Blad:	1 van 1	Tekening nr.	26.25.0632.1

Aanvullende gegevens:
BRL9101
Cert.nr. NCK.2025.BRL9101.2500004-1

- Conflicterende bebording afplakken/afkruisen
- De locatie van de bebording is indicatief, exacte locatie wordt in het werk bepaald
- Afzettingen en omleidingen conform regelgeving CROW 96a/b

H:\7. Verkeersplannen - Tekenaars\Marc\Projecten 2026\26.25.0630 tm 26.25.0639\26.25.0632 Hamrik, Noordbroek\26.25.0632.1 738154 Hamrik, Noordbroek V4.dwg