



Legenda

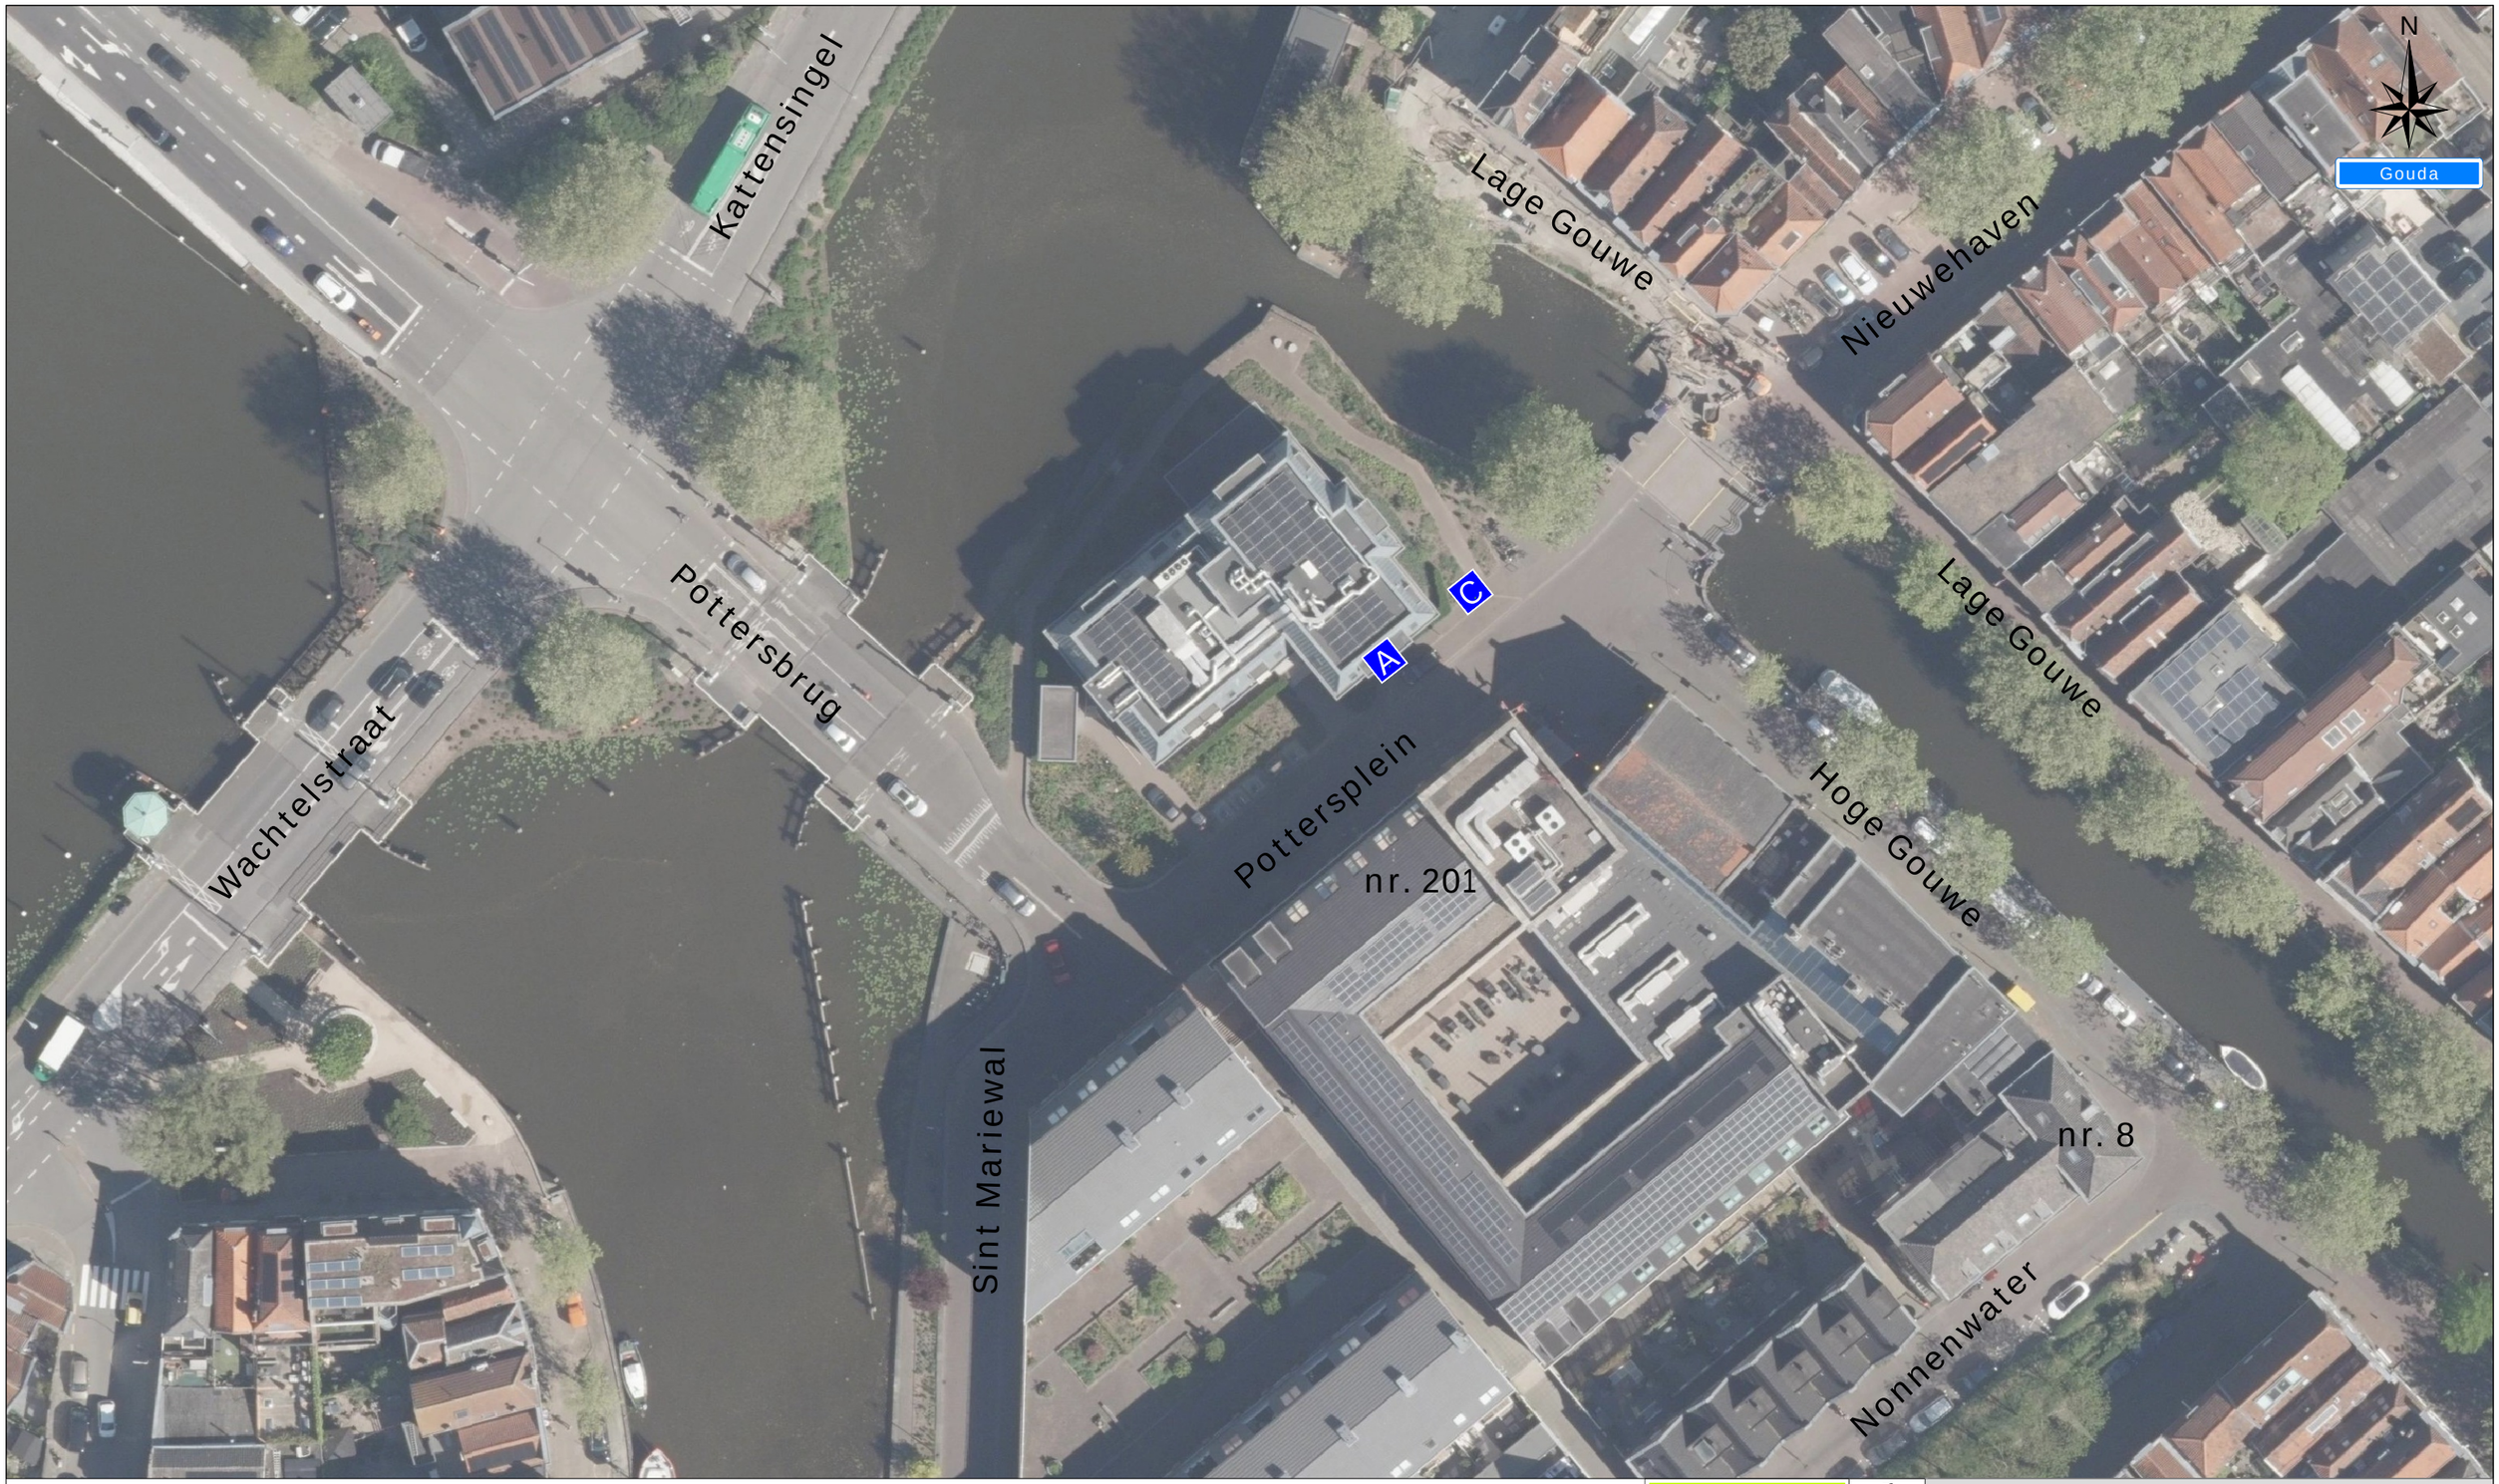

A 1x C 1x

Werkvakindeling ETW

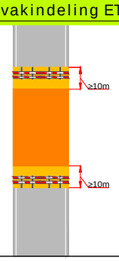

Verstuys Verkeersadvies BV Uitgevoerd Zonder Ongelukken

Project: Raam te Gouda

Tekeningnummer: 126-04490-05

Ref.nr.: n.t.b.

Opdrachtgever:

Onderdeel:
Verkeersafsluiting & Verkeersomleiding

Aard werkzaamheden: Kabels & Leidingen

Gemeente Gouda

Werkvoorbereider	: K. Both		
Getekend	: Y. Disseldorp	Datum	: 16-10-2026
Gecontroleerd	: M. van Duuren	Datum	: 16-10-2026

Status: ■ Concept ☐ Definitief | Schaal: n.v.t. | Formaat: A3 | www.versluysgroep.nl | K54368

Plaatsing conform CROW 96a en 96b - Conflicterende bebording / bewegwijzering afdekken