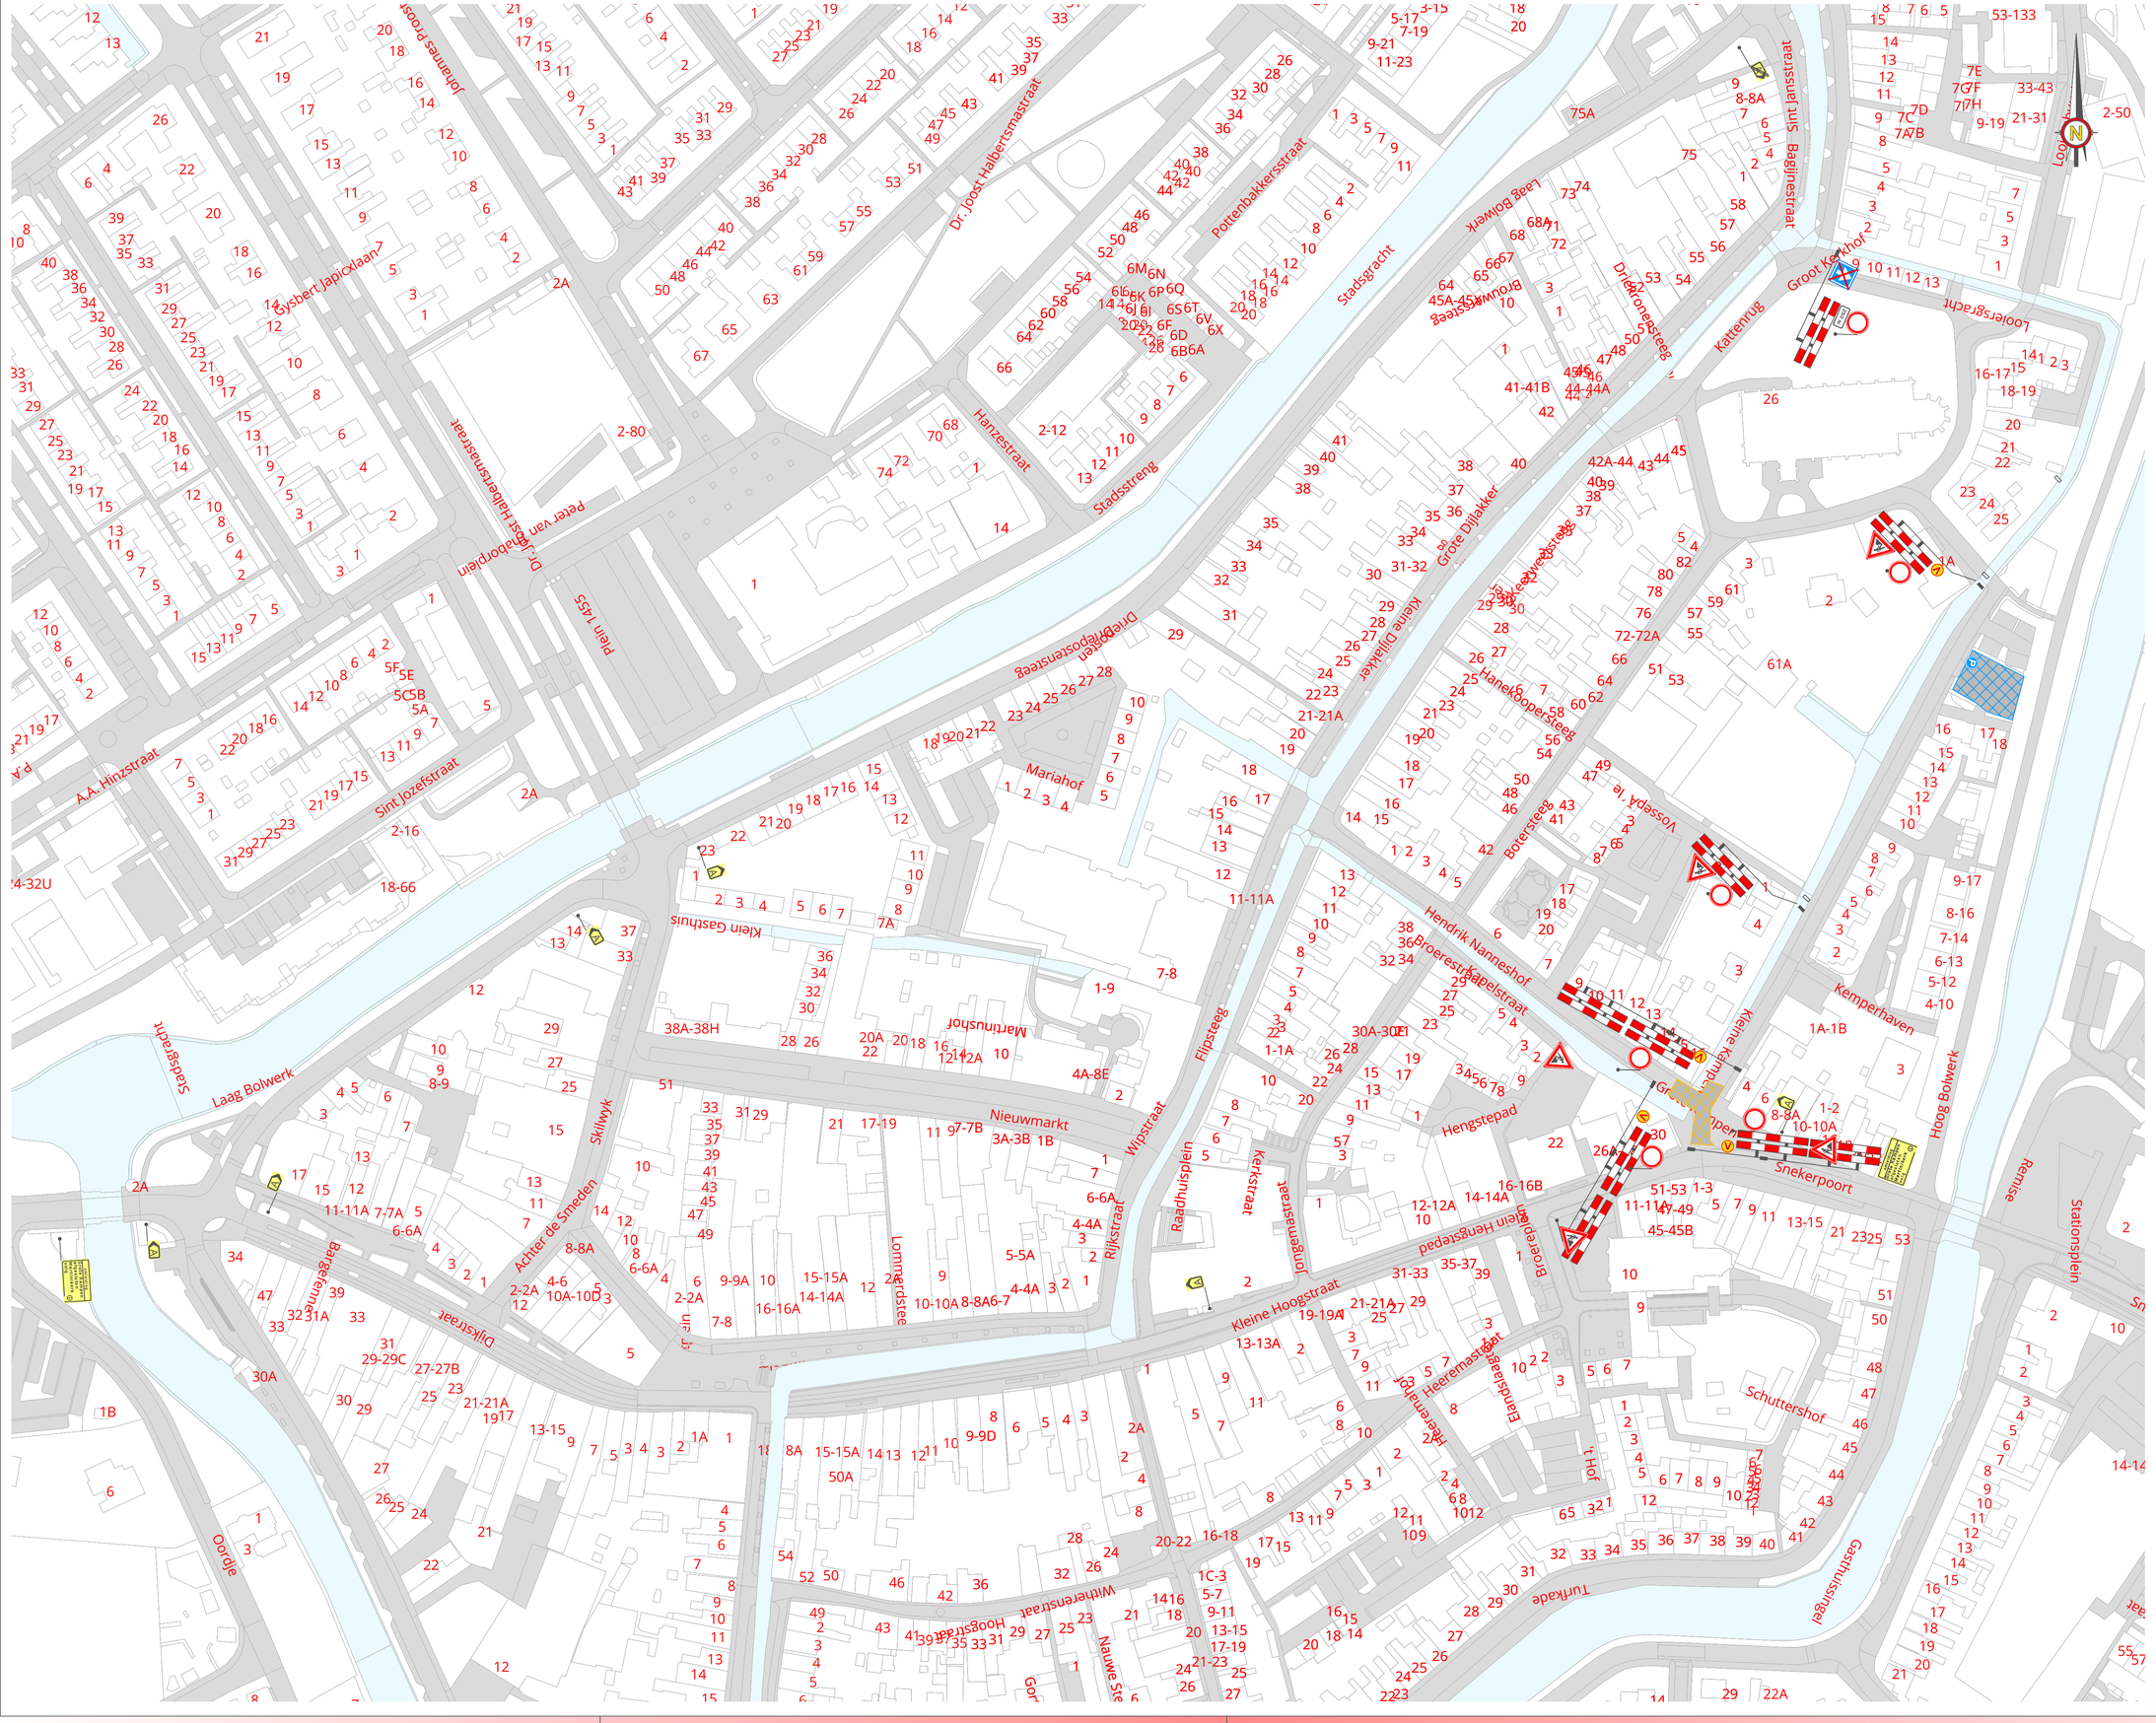

Bolsward
Locatie:
Legenda:
Stuklijst:
Groot Kerkhof
Looiersgracht
Kattenrug
Stadsgracht
Pottenbakkersstraat
Dr. Joost Halbertsmastraat
Hanzestraat
Stadsstreng
Peter van Hasselt Habbemastraat
Plein 1425
Johannes Proostraat
Gijsbert Japicxlaan
Sint Jozefstraat
A.A. Hinzstraat
Laag Bolwerk
Skilwyk
Achter de Smeden
Dijkstraat
Oordje
Stadsgracht
Kleine Hoogstraat
Nieuwmarkt
Wipstraat
Rijkstraat
Raadhuisplein
Lombardstee
Kerkstraat
Filipsteeg
Martinushof
Mariahof
Kleine Gasthuis
Hendrik Nanneshof
Kapelstraat
Hengstepad
Snekerpoort
Kemperhaven
Hoog Bolwerk
Ramse
Stationsplein
Schuttershof
Gasthuissingel
Turfkade
Heerenstraat
Heeremastraat
Eendrachtstraat
Kleine Dijlakker
Grote Dijlakker
Hanekopersteeg
Botersteeg
Vossepark
Lage Bolwerk
Begijnestraat
Sint Janstraat
Logt
Driekronensteeg
Brouwersteeg
Dr. Rijnaboplein
Driepostensteeg
Weeverssteeg
Nieuwstraat
Groenmarkt
Kleine Kempenaar
Grote Kempenaar
Kleine Kempenaar
Hoogstraat
Wijnherenstraat
Nauwsteeg
Oude Kerkstraat
Beerenhaar
Dijkstraat
Slaghekkenstraat
Laag Bolwerk
Stadsgracht
WEGWIJSRENT
Opdrachtgever:
gasterhofholman
Project:
260526-VP1-1.0 Grote Kampen Bolsward
Onderdeel:
Verkeersplan
Tekeningnummer:
260526-VP-1-1.0
Status:
Definitief
Project locatie:
Grote Kampen Bolsward
Datum laatste aanpassing:
n.v.t.
Getekend door:
Jeroentuut
Datum:
6-jul-26
Format:
A1
Gecontroleerd:
Nauta van kempen
Datum:
6-jul-26
Schaal:
1:1000
Opmerking:
Het Copyright van deze tekening behoort toe aan:
Vrijwaringsverklaring (zonder rekt aangegeven) worden de rechthebben gehandeld zoals vermeld in publicaties
Wijkuis Wis.nl van de CROW
Duinkerkenstraat 76
Groningen
T (0594) 280124
info@wegwijsrent.nl
WEGWIJSRENT