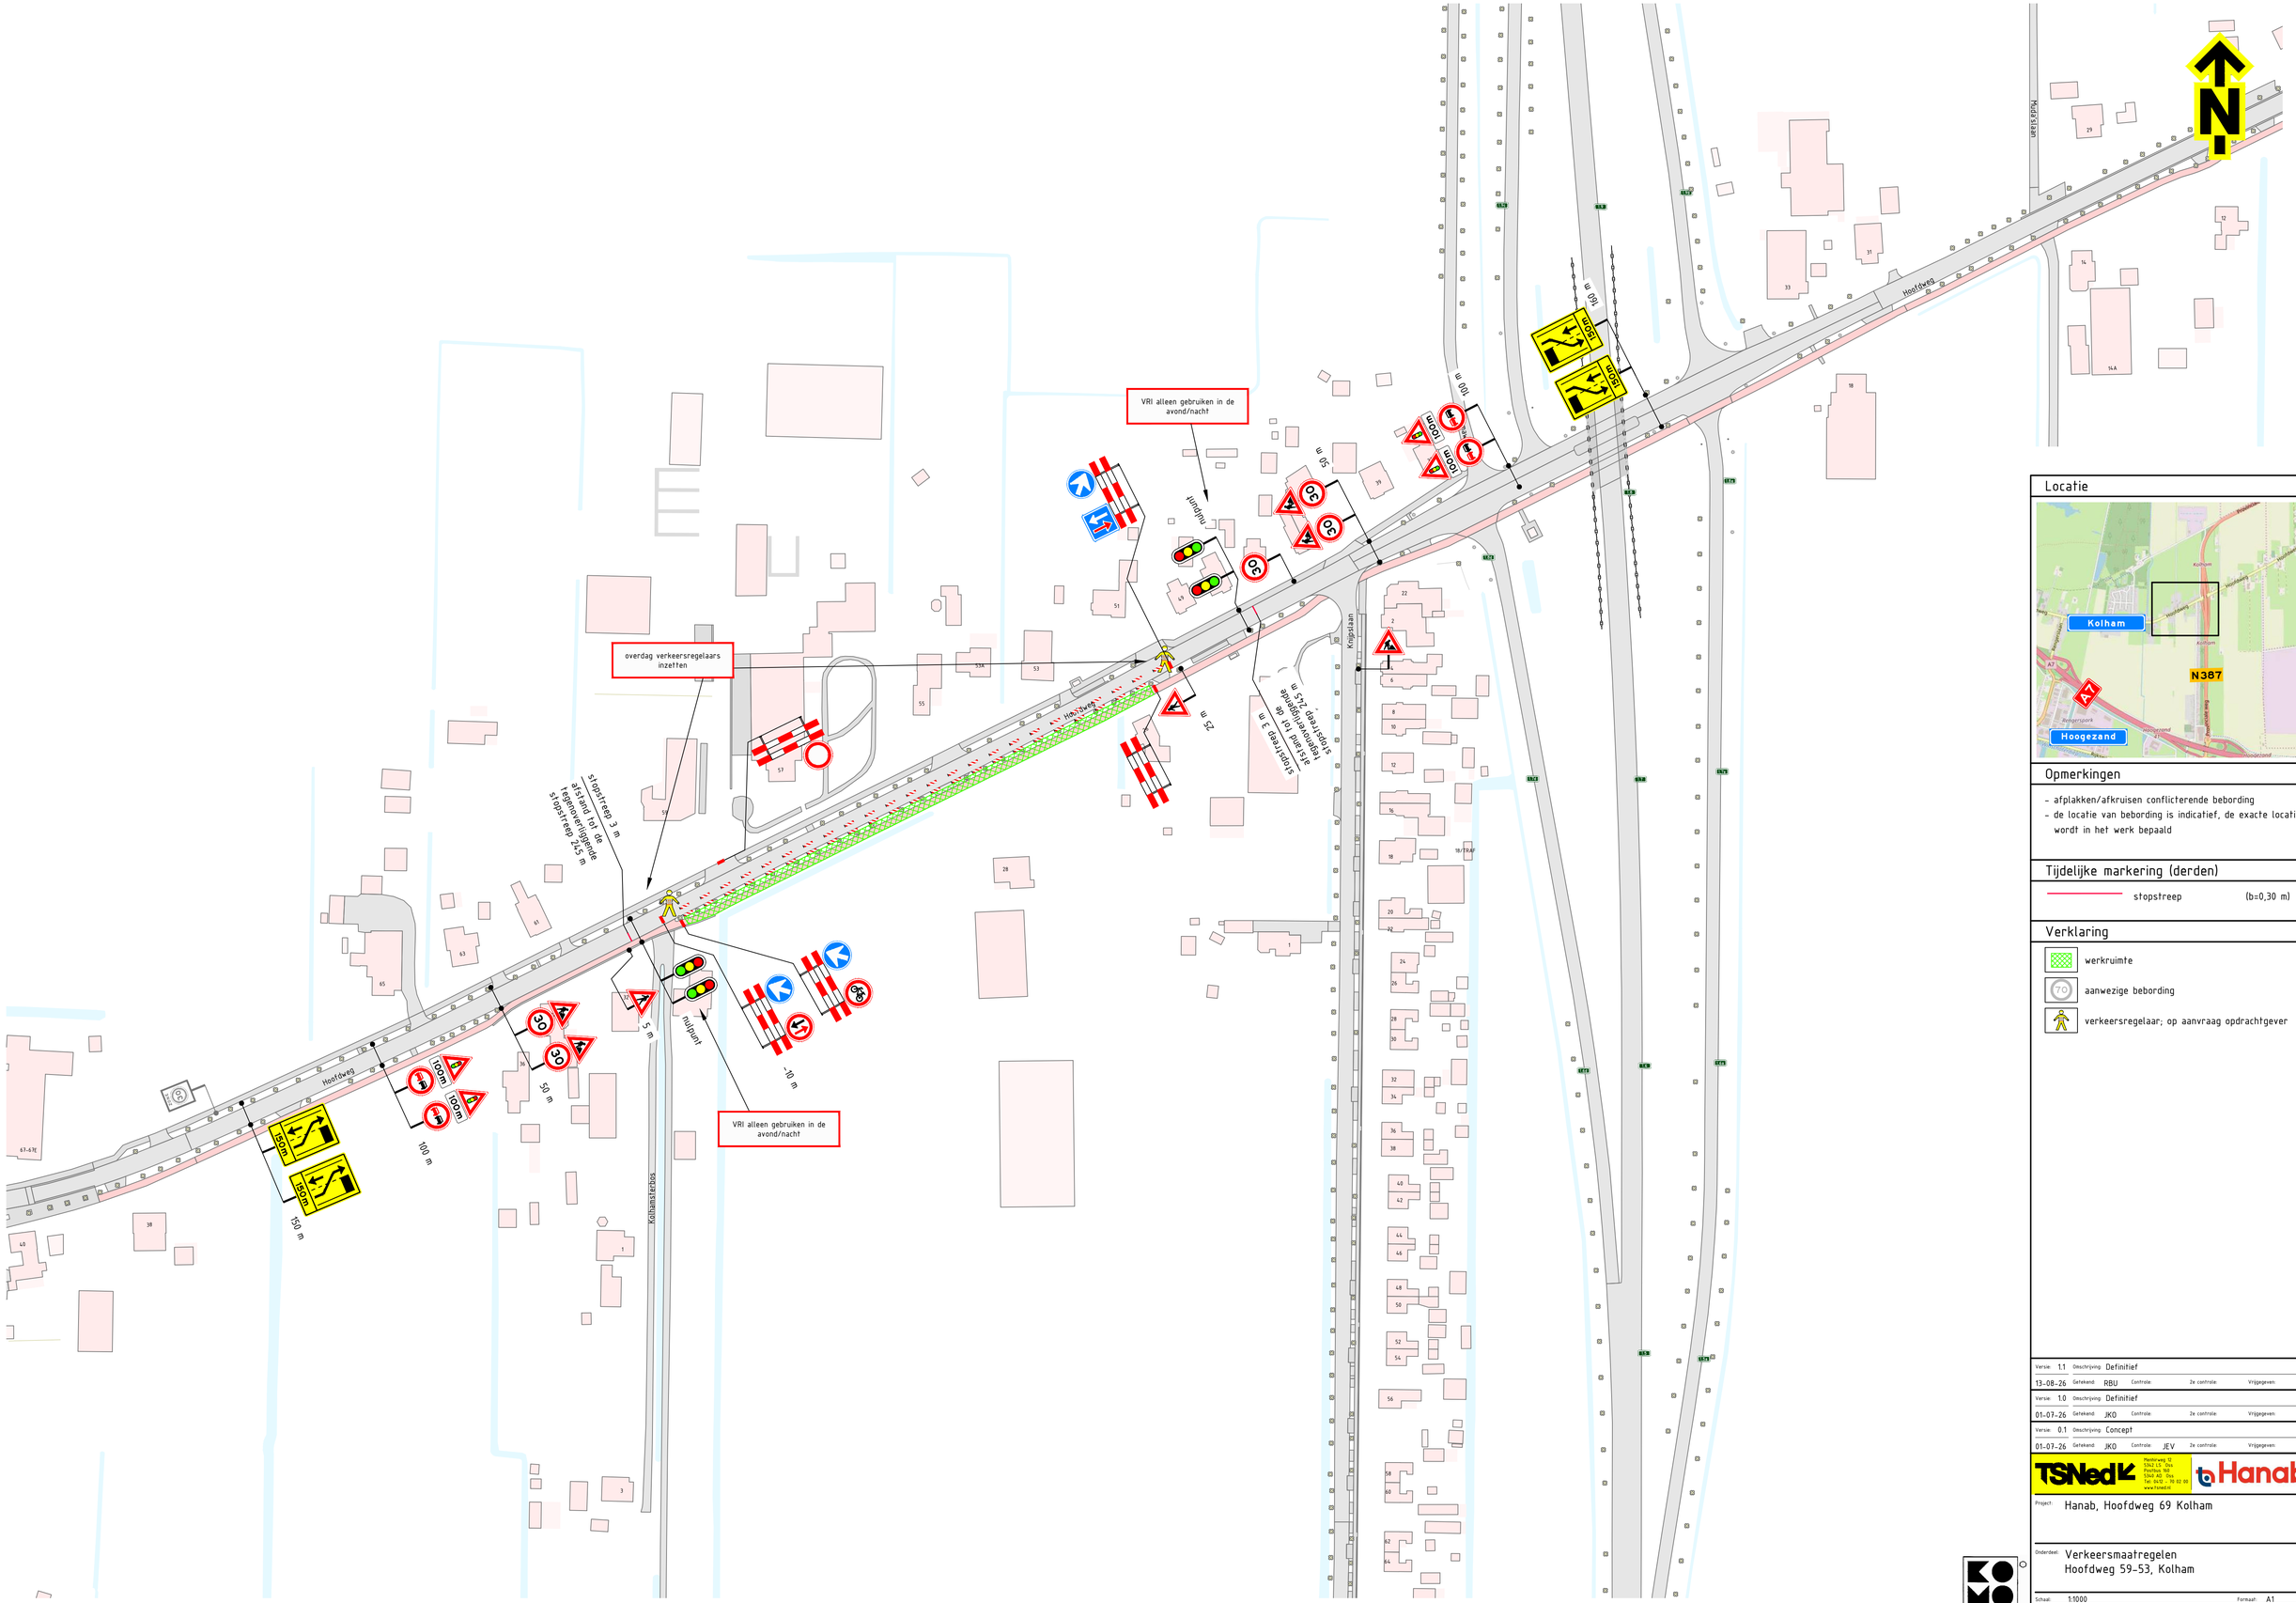


Locatie

Opmerkingen

- afplakken/afkruisen conflicterende bebording
- de locatie van bebording is indicatief, de exacte locatie wordt in het werk bepaald

Tijdelijke markering (derden)

stopstreep (b=0,30 m)

Verklaring

werkruimte

aanwezige bebording

verkeersregelaar; op aanvraag opdrachtgever

Versie: 1.1	Omschrijving: Definitief					
13-08-26	Getekend: RBU	Controle:	2e controle:	Vrijgegeven:		
Versie: 1.0	Omschrijving: Definitief					
01-07-26	Getekend: JKO	Controle:	2e controle:	Vrijgegeven:		
Versie: 0.1	Omschrijving: Concept					
01-07-26	Getekend: JKO	Controle: JEV	2e controle:	Vrijgegeven:		

TSNedik — Hanab

Project: Hanab, Hoofdweg 69 Kolham

Onderdeel: Verkeersmaatregelen Hoofdweg 59-53, Kolham

Schaal: 1:1000 Formaat: A1

Tekening nummer: PR13885-05A01-1.1 Blad 1 van 1

NOK.2025.BRL.0101.2500005-1