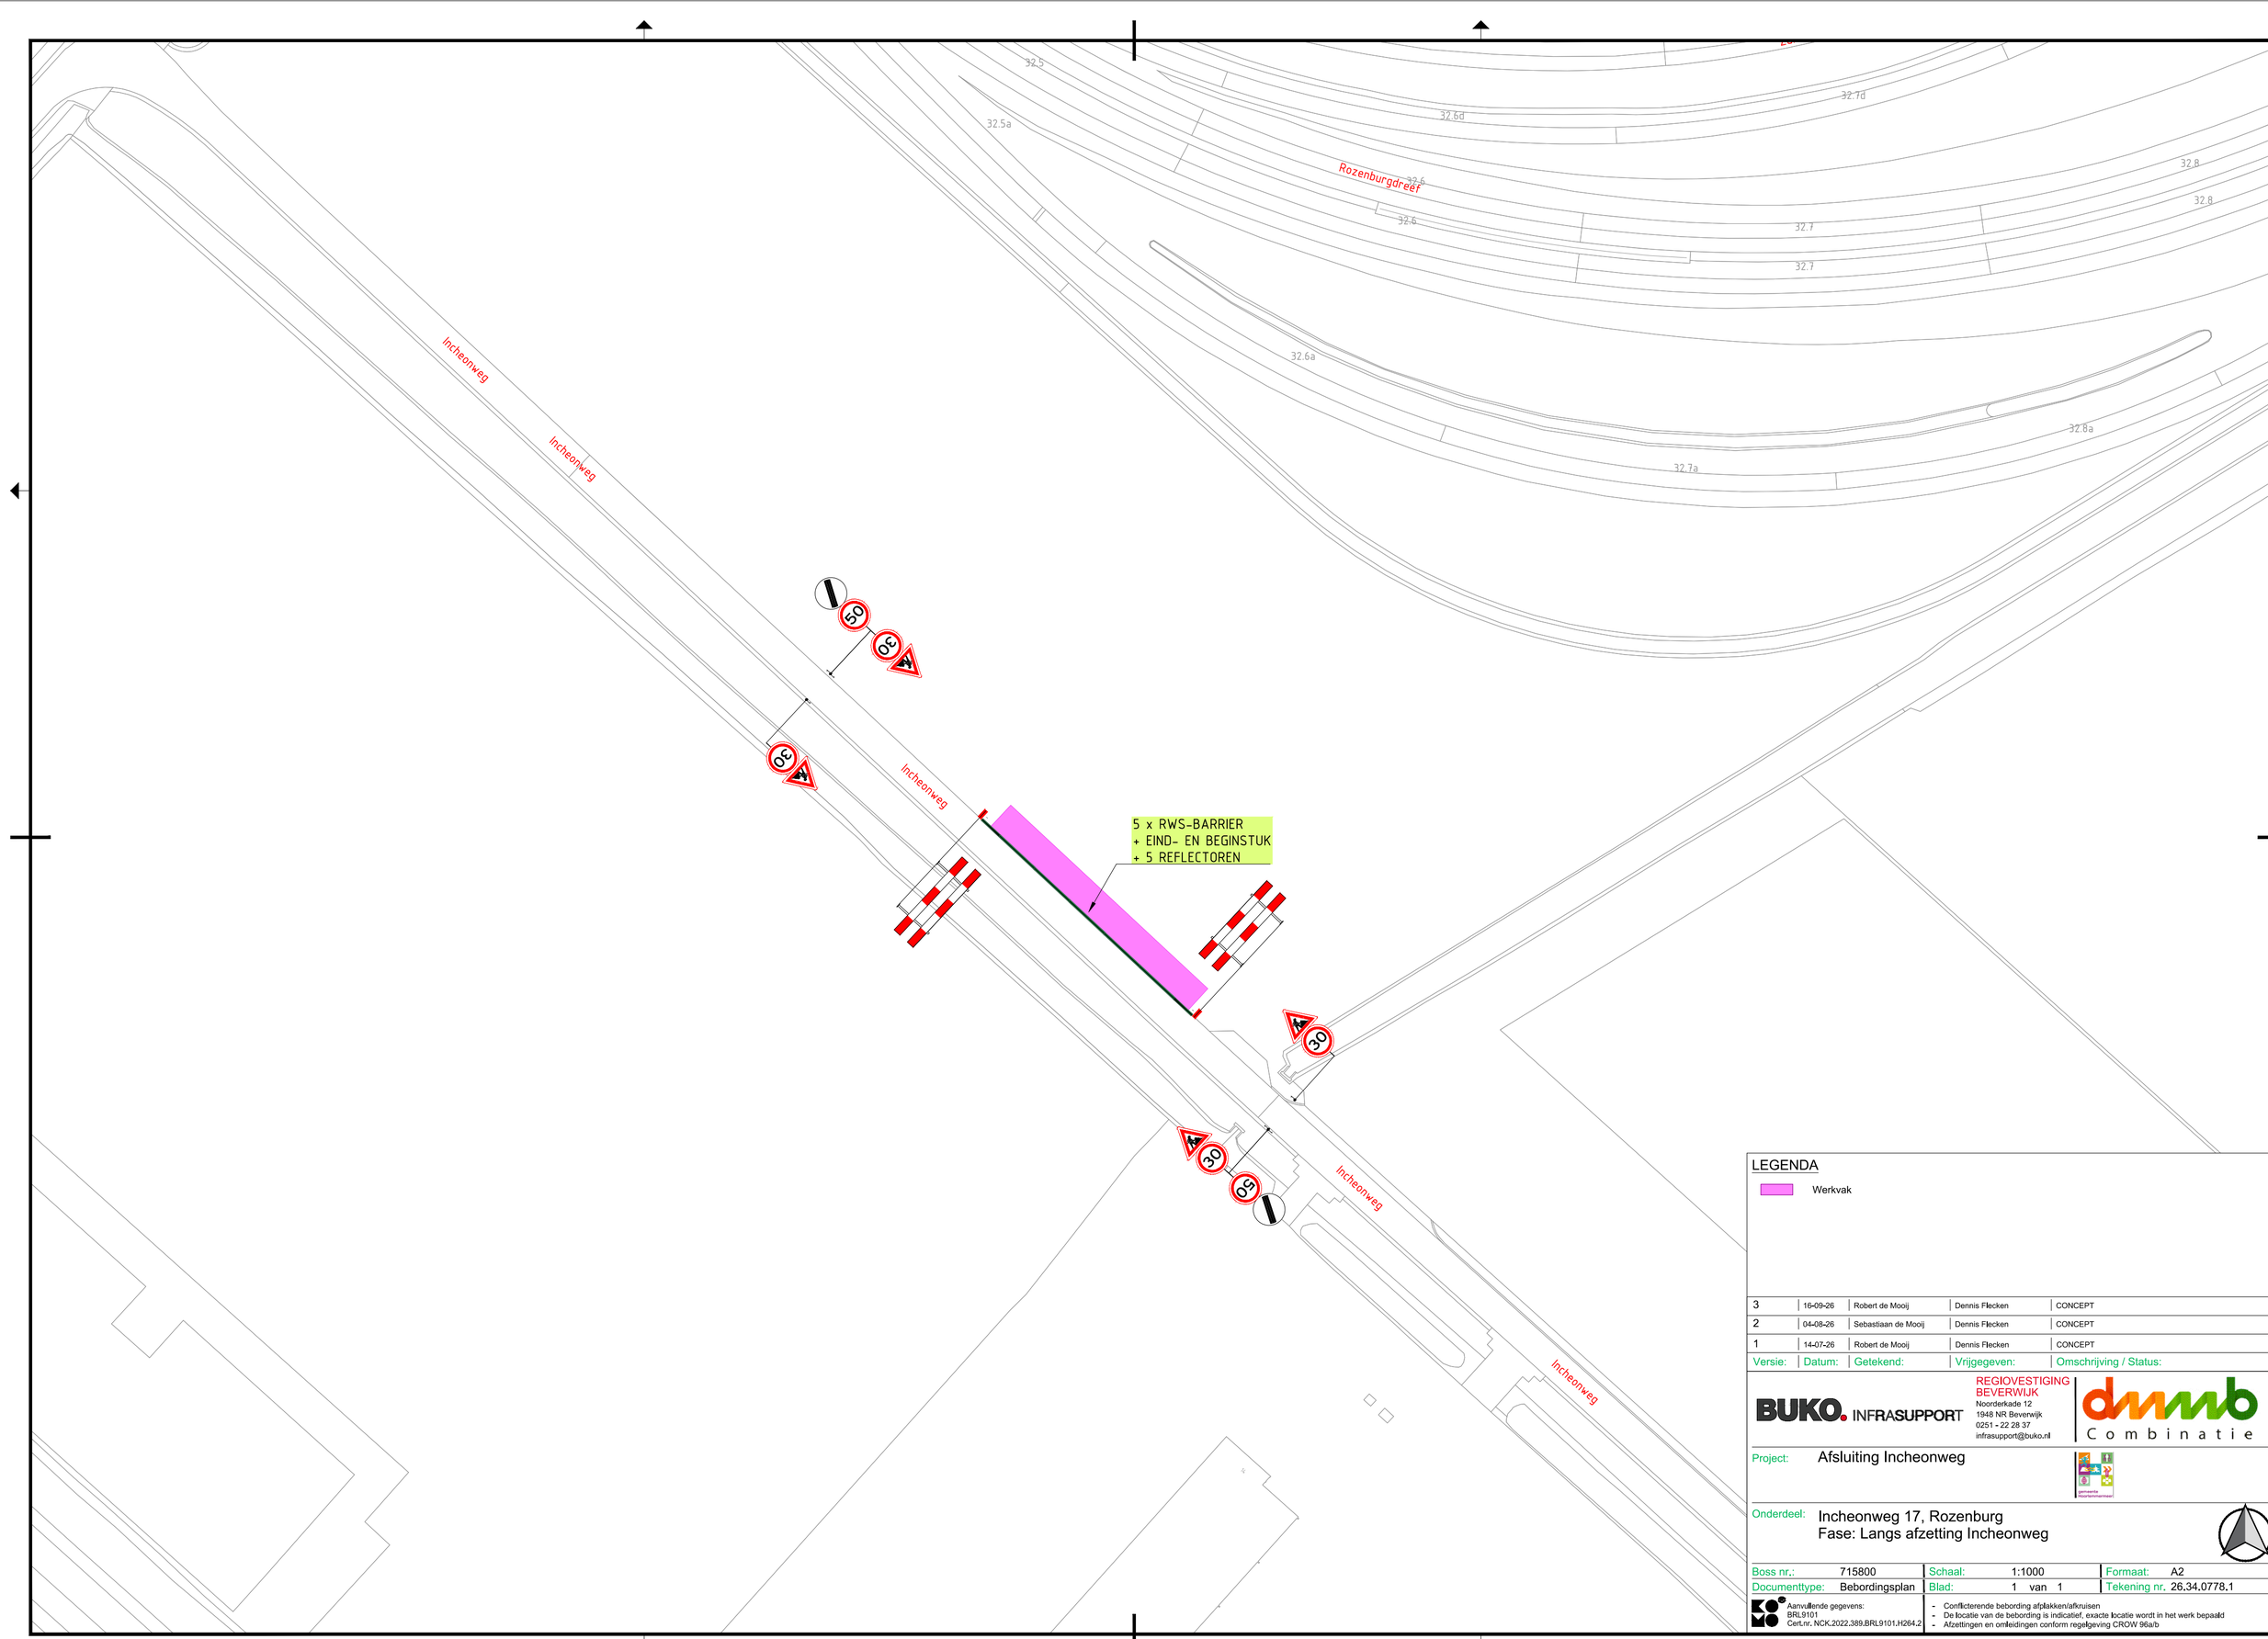


LEGENDA

Werkvak

Versie:	Datum:	Getekend:	Vrijgegeven:	Omschrijving / Status:
3	16-09-26	Robert de Mooij	Dennis Flecken	CONCEPT
2	04-08-26	Sebastiaan de Mooij	Dennis Flecken	CONCEPT
1	14-07-26	Robert de Mooij	Dennis Flecken	CONCEPT

BUKO. INFRASUPPORT
REGIOVESTIGING BEVERWIJK
Noorderkade 12
1948 NR Beverwijk
0251 - 22 28 37
infrasupport@buko.nl
dmmb Combinatie

Project: Afsluiting Incheonweg

Onderdeel: Incheonweg 17, Rozenburg
Fase: Langs afzetting Incheonweg

Boss nr.:	715800	Schaal:	1:1000	Formaat:	A2
Documenttype:	Bebordingsplan	Blad:	1 van 1	Tekening nr.	26.34.0778.1

Aanvullende gegevens:
BRL9101
Cert.nr. NCK.2022.389.BRL9101.H264.2

- Conflicterende bebording afplakken/afkruisen
- De locatie van de bebording is indicatief, exacte locatie wordt in het werk bepaald
- Afzettingen en omleidingen conform regelgeving CROW 96a/b