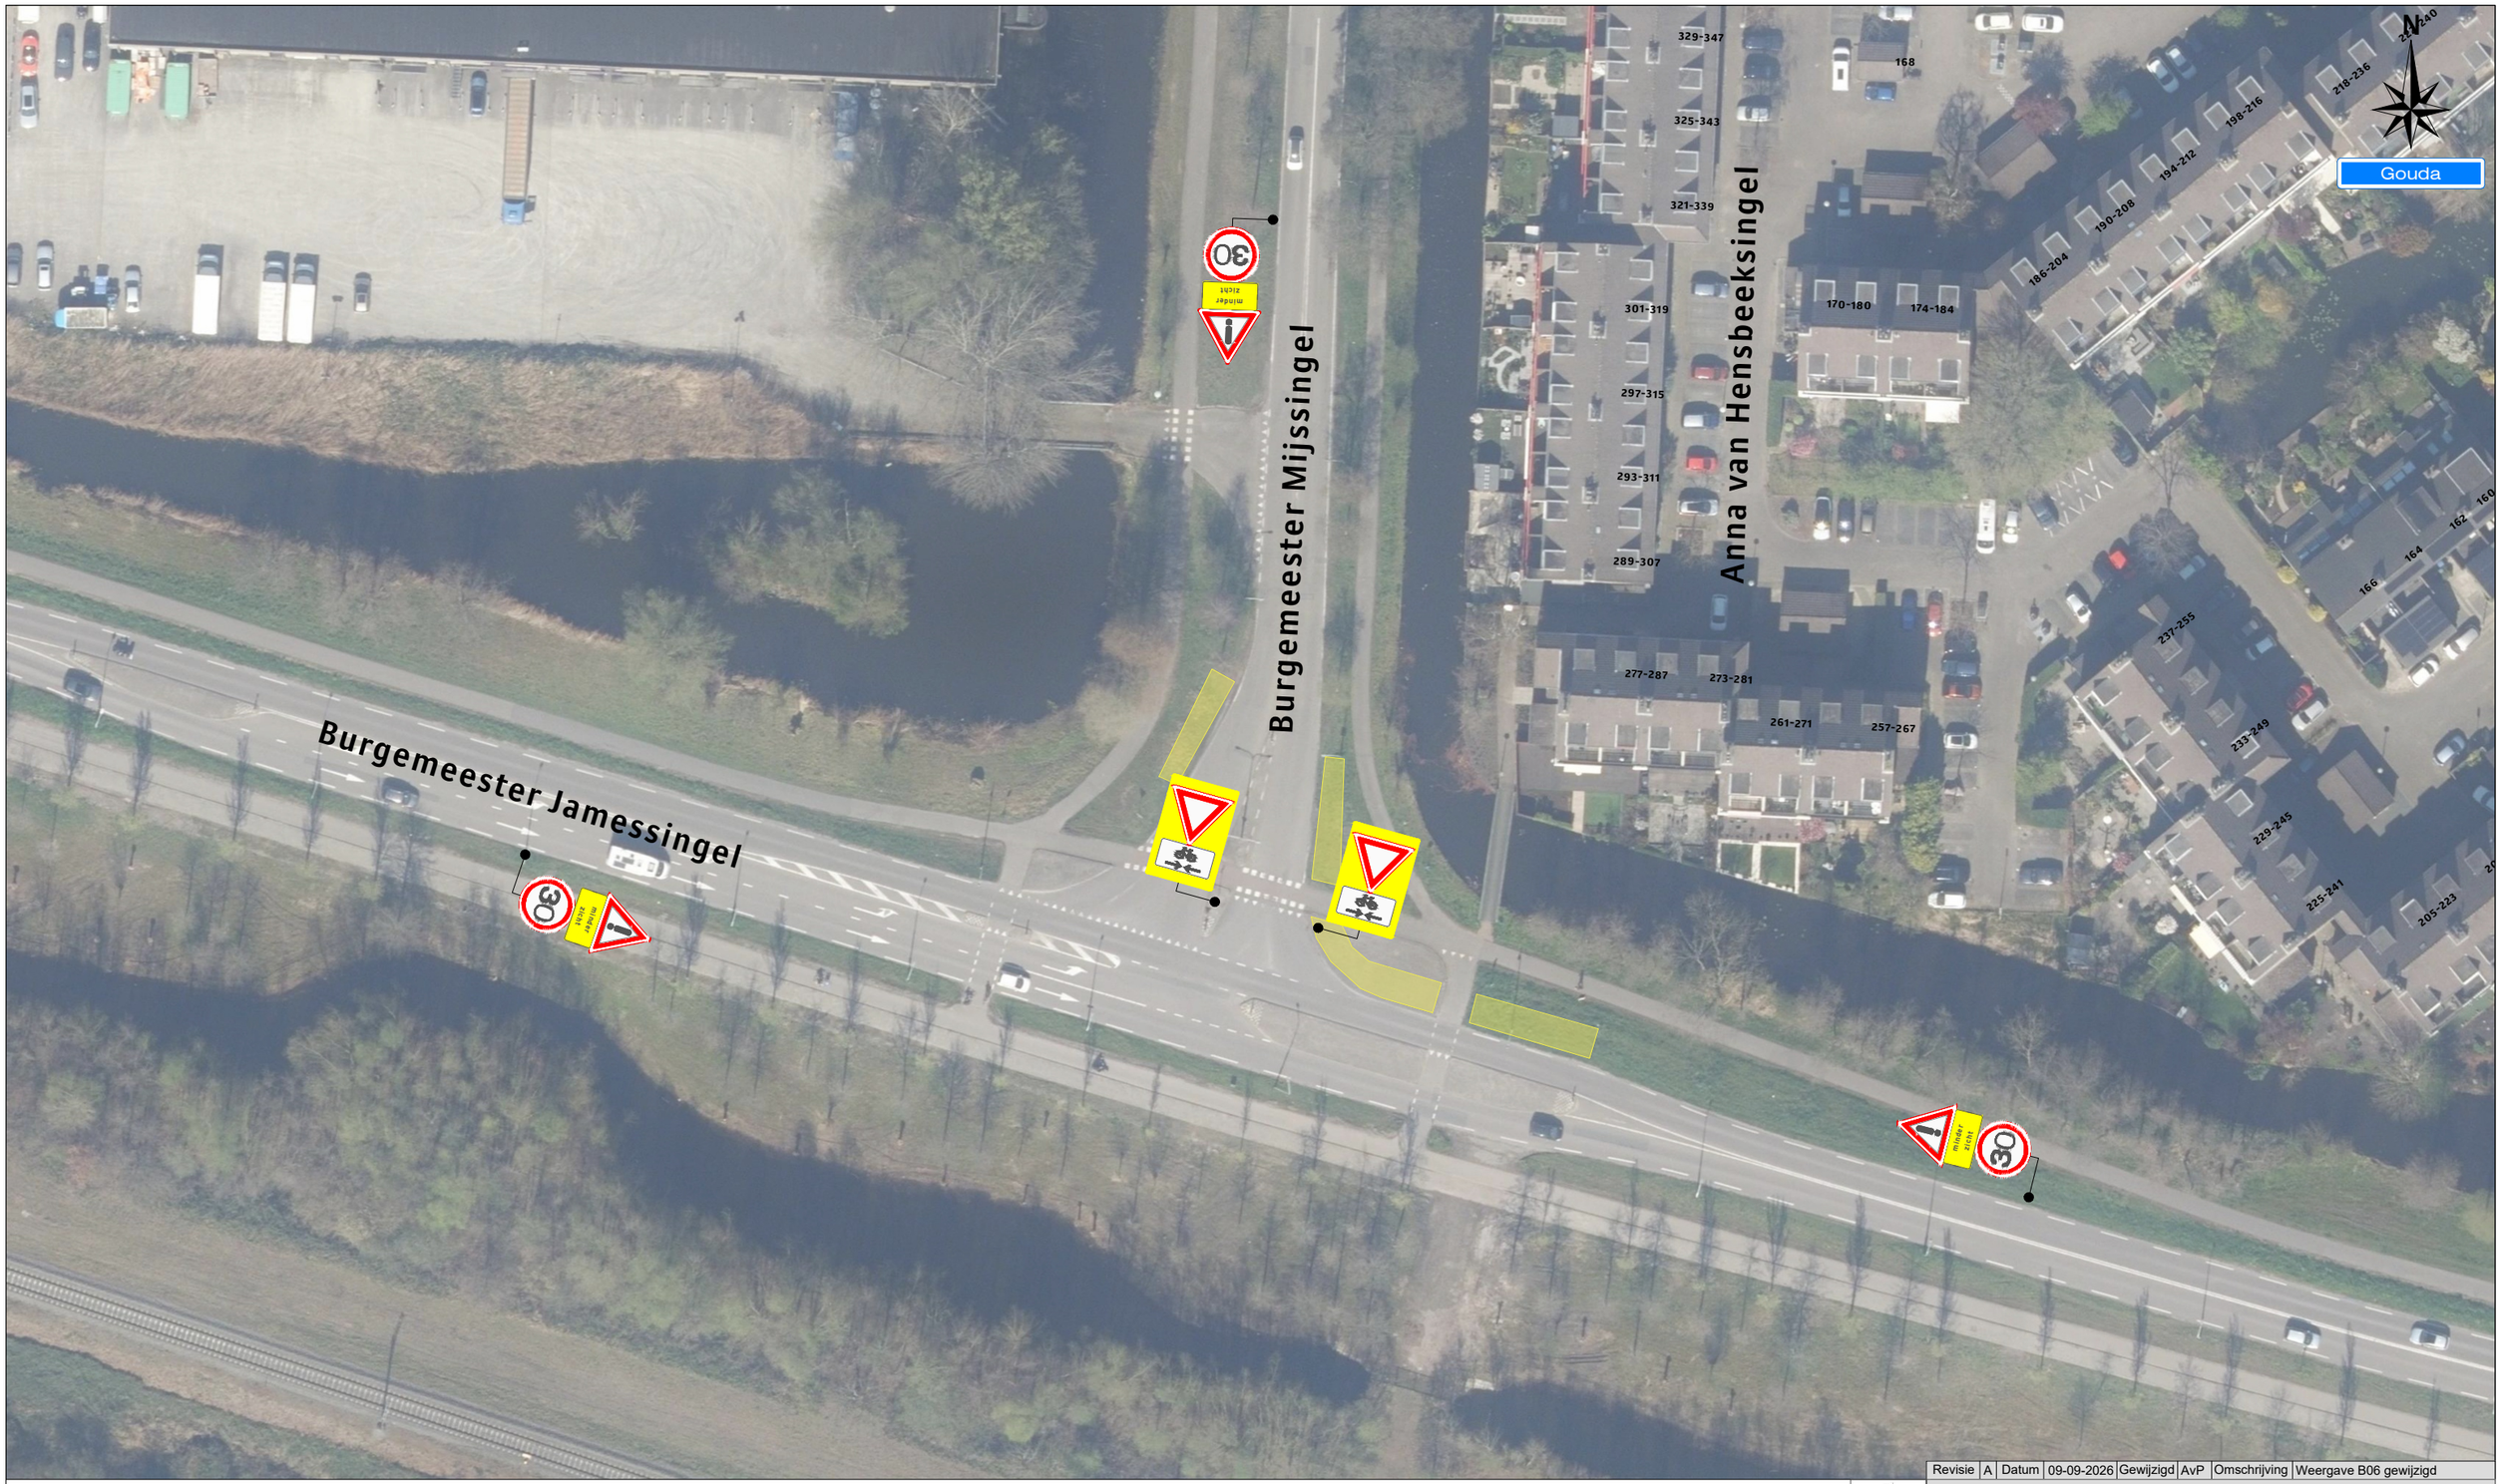


Legenda

Zichtbeperkende zandzakken

Revisie	A	Datum	09-09-2026	Gewijzigd	AvP	Omschrijving	Weergave B06 gewijzigd

Project: Burg. Jamessingel - Burg. Mijssingel te Gouda

Tekeningnummer: 126-04066-01	Ref.nr.: n.t.b.
	Opdrachtgever:
Onderdeel: Verkeersmaatregel	Gemeente Gouda
Aard werkzaamheden: n.v.t.	
Werkvoorbereider : R. Hendrix	
Getekend : A. van Putten	Datum : 09-09-2026
Gecontroleerd : R. Hendrix	Datum : 09-09-2026

Status: ■ Concept ☐ Definitief | Schaal: n.v.t. | Formaat: A3 | www.versluysgroep.nl | K54368

Plaatsing conform CROW 96a en 96b - Conflicterende bebording / bewegwijzering afdekken