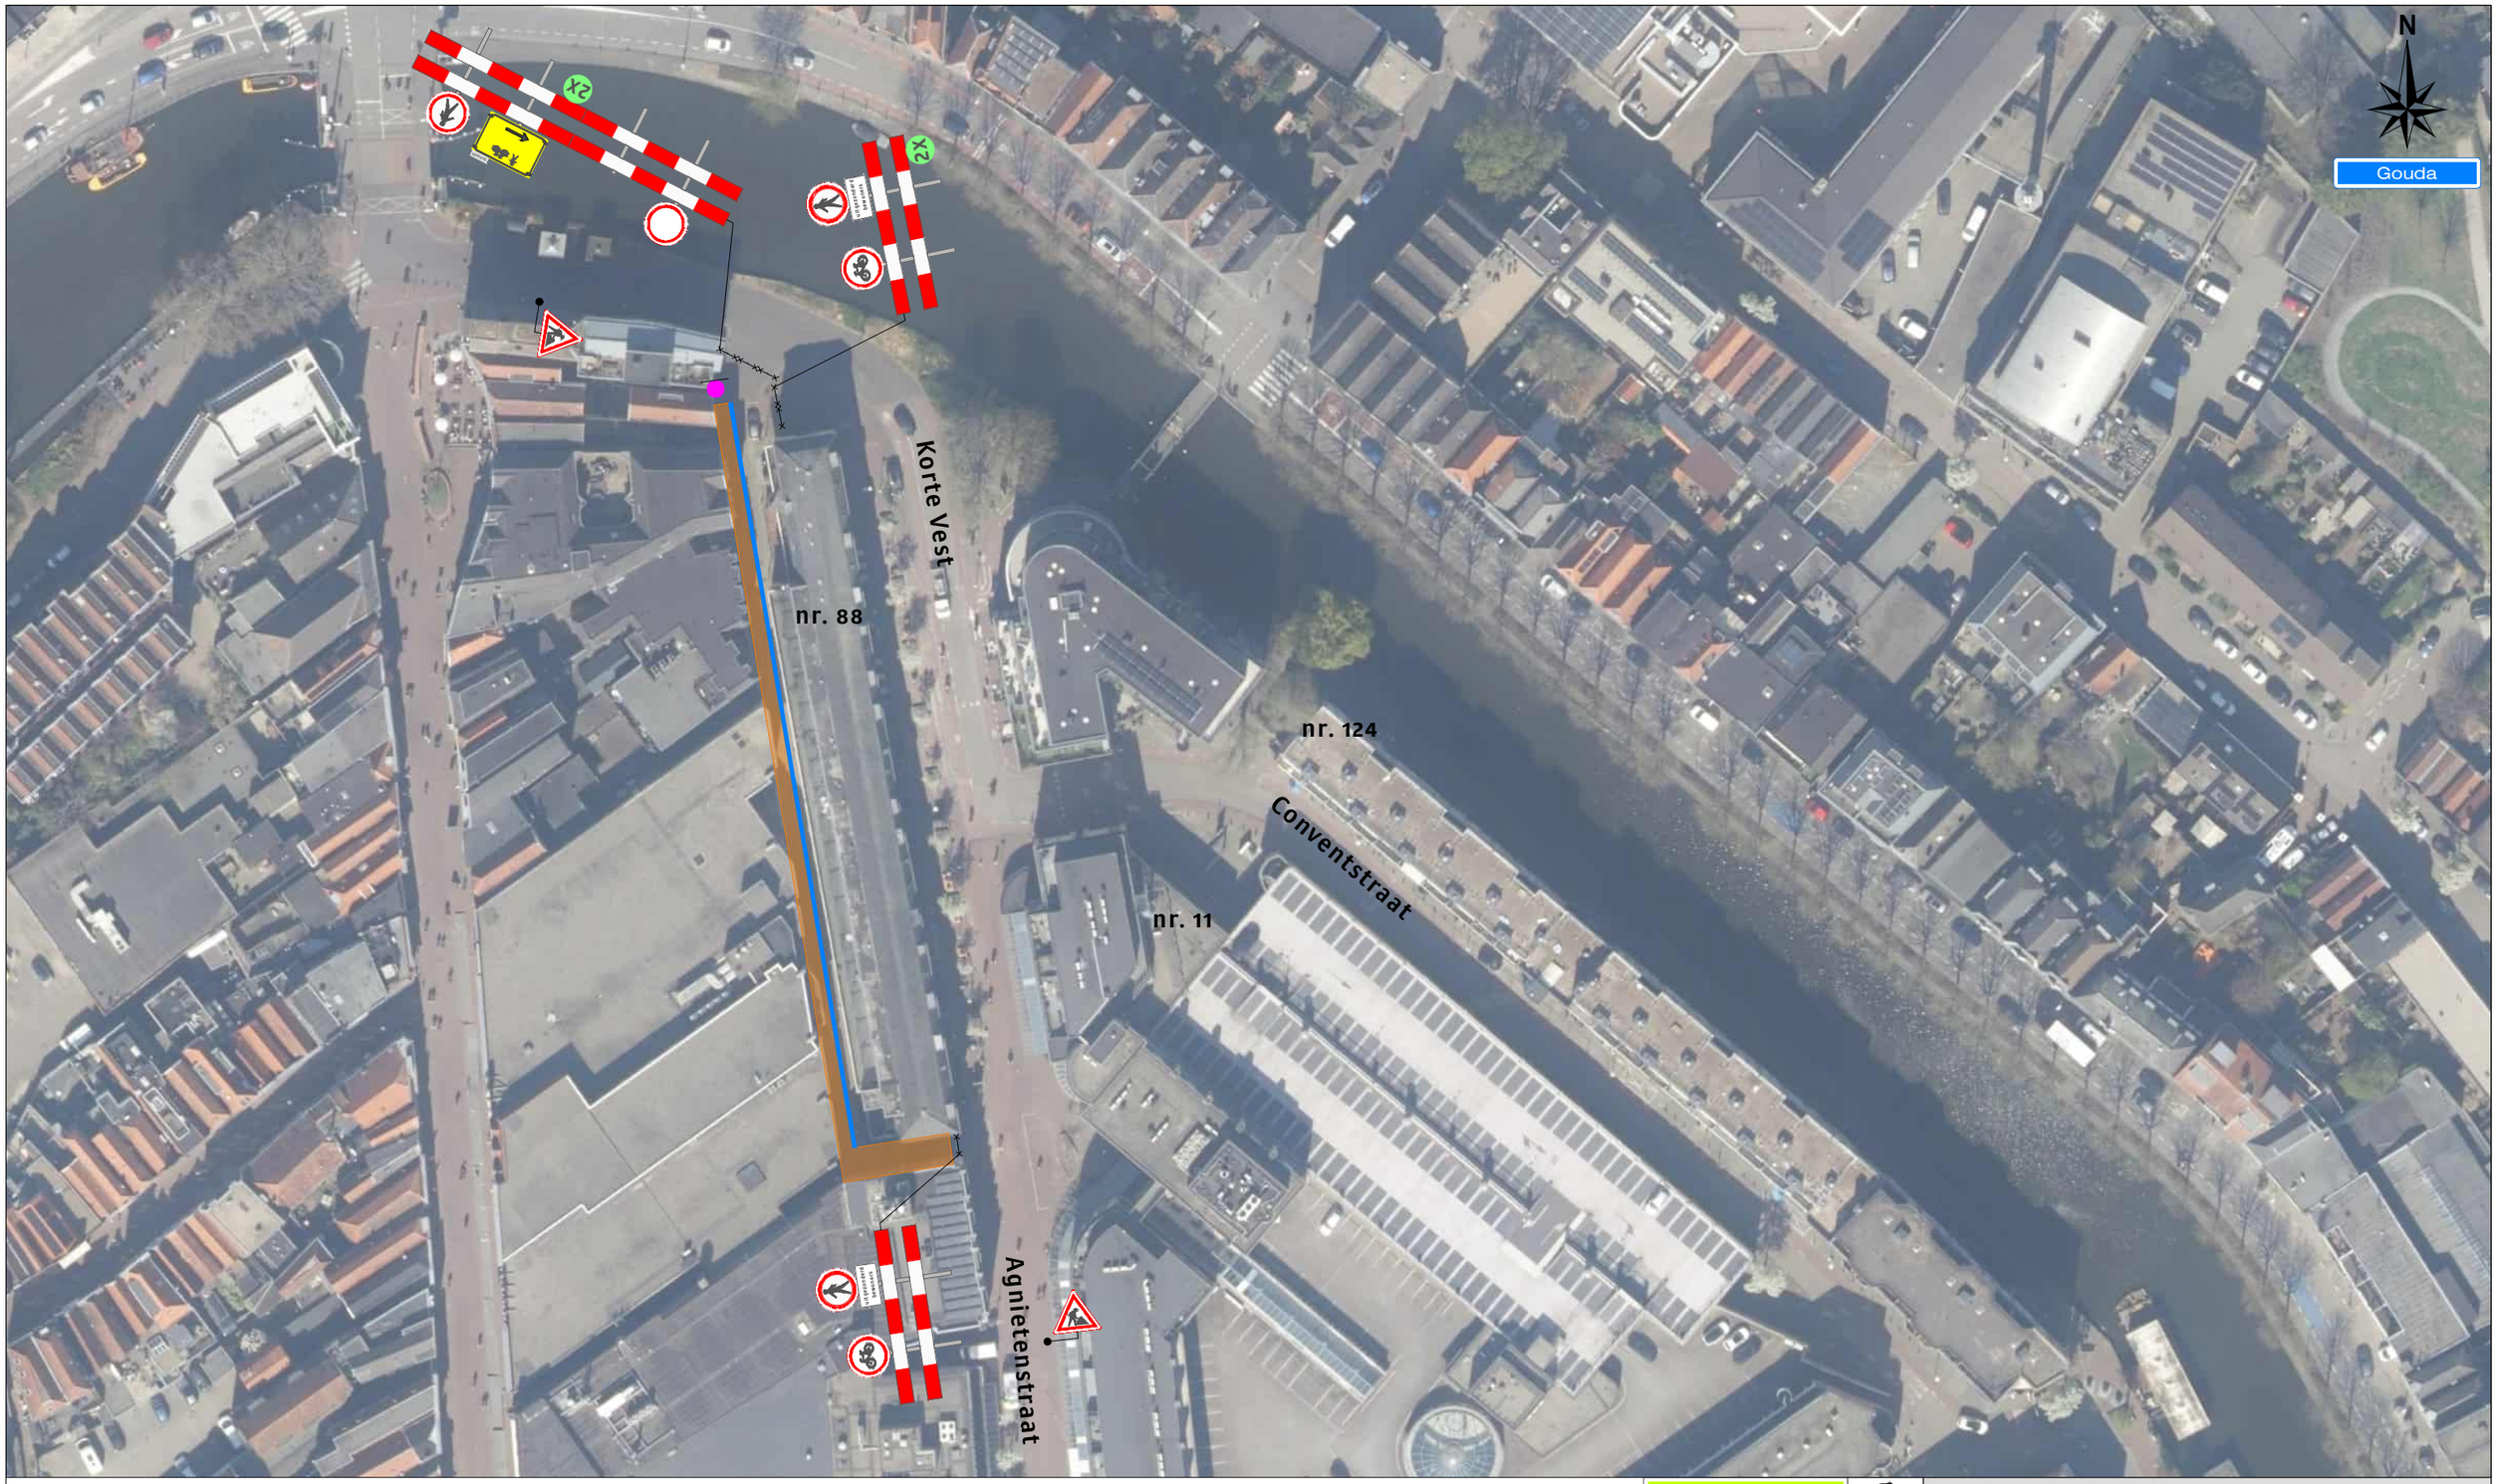


Legenda


- Werkruimte
- Bakens (ca. 100 m)

Deze weg is dicht

X t/m X

2X

Werkvakindeling ETW

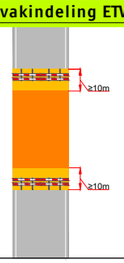

Project: Agnietenstraat te Gouda
8.2

Tekeningnummer: 126-01642-02

Ref.nr.: n.t.b.

Opdrachtgever:

Onderdeel:
Verkeersmaatregel

Aard werkzaamheden: Kabels en Leidingen

Werkvoorbereider	: E. van Vliet		
Getekend	: M. Visser	Datum	: 18-03-2026
Gecontroleerd	: Y. Disseldorp	Datum	: 18-03-2026

Status: ■ Concept ☐ Definitief | Schaal: n.v.t. | Formaat: A3 | www.versluysgroep.nl | K54368

Plaatsing conform CROW 96a en 96b - Conflicterende bebording / bewegwijzering afdekken