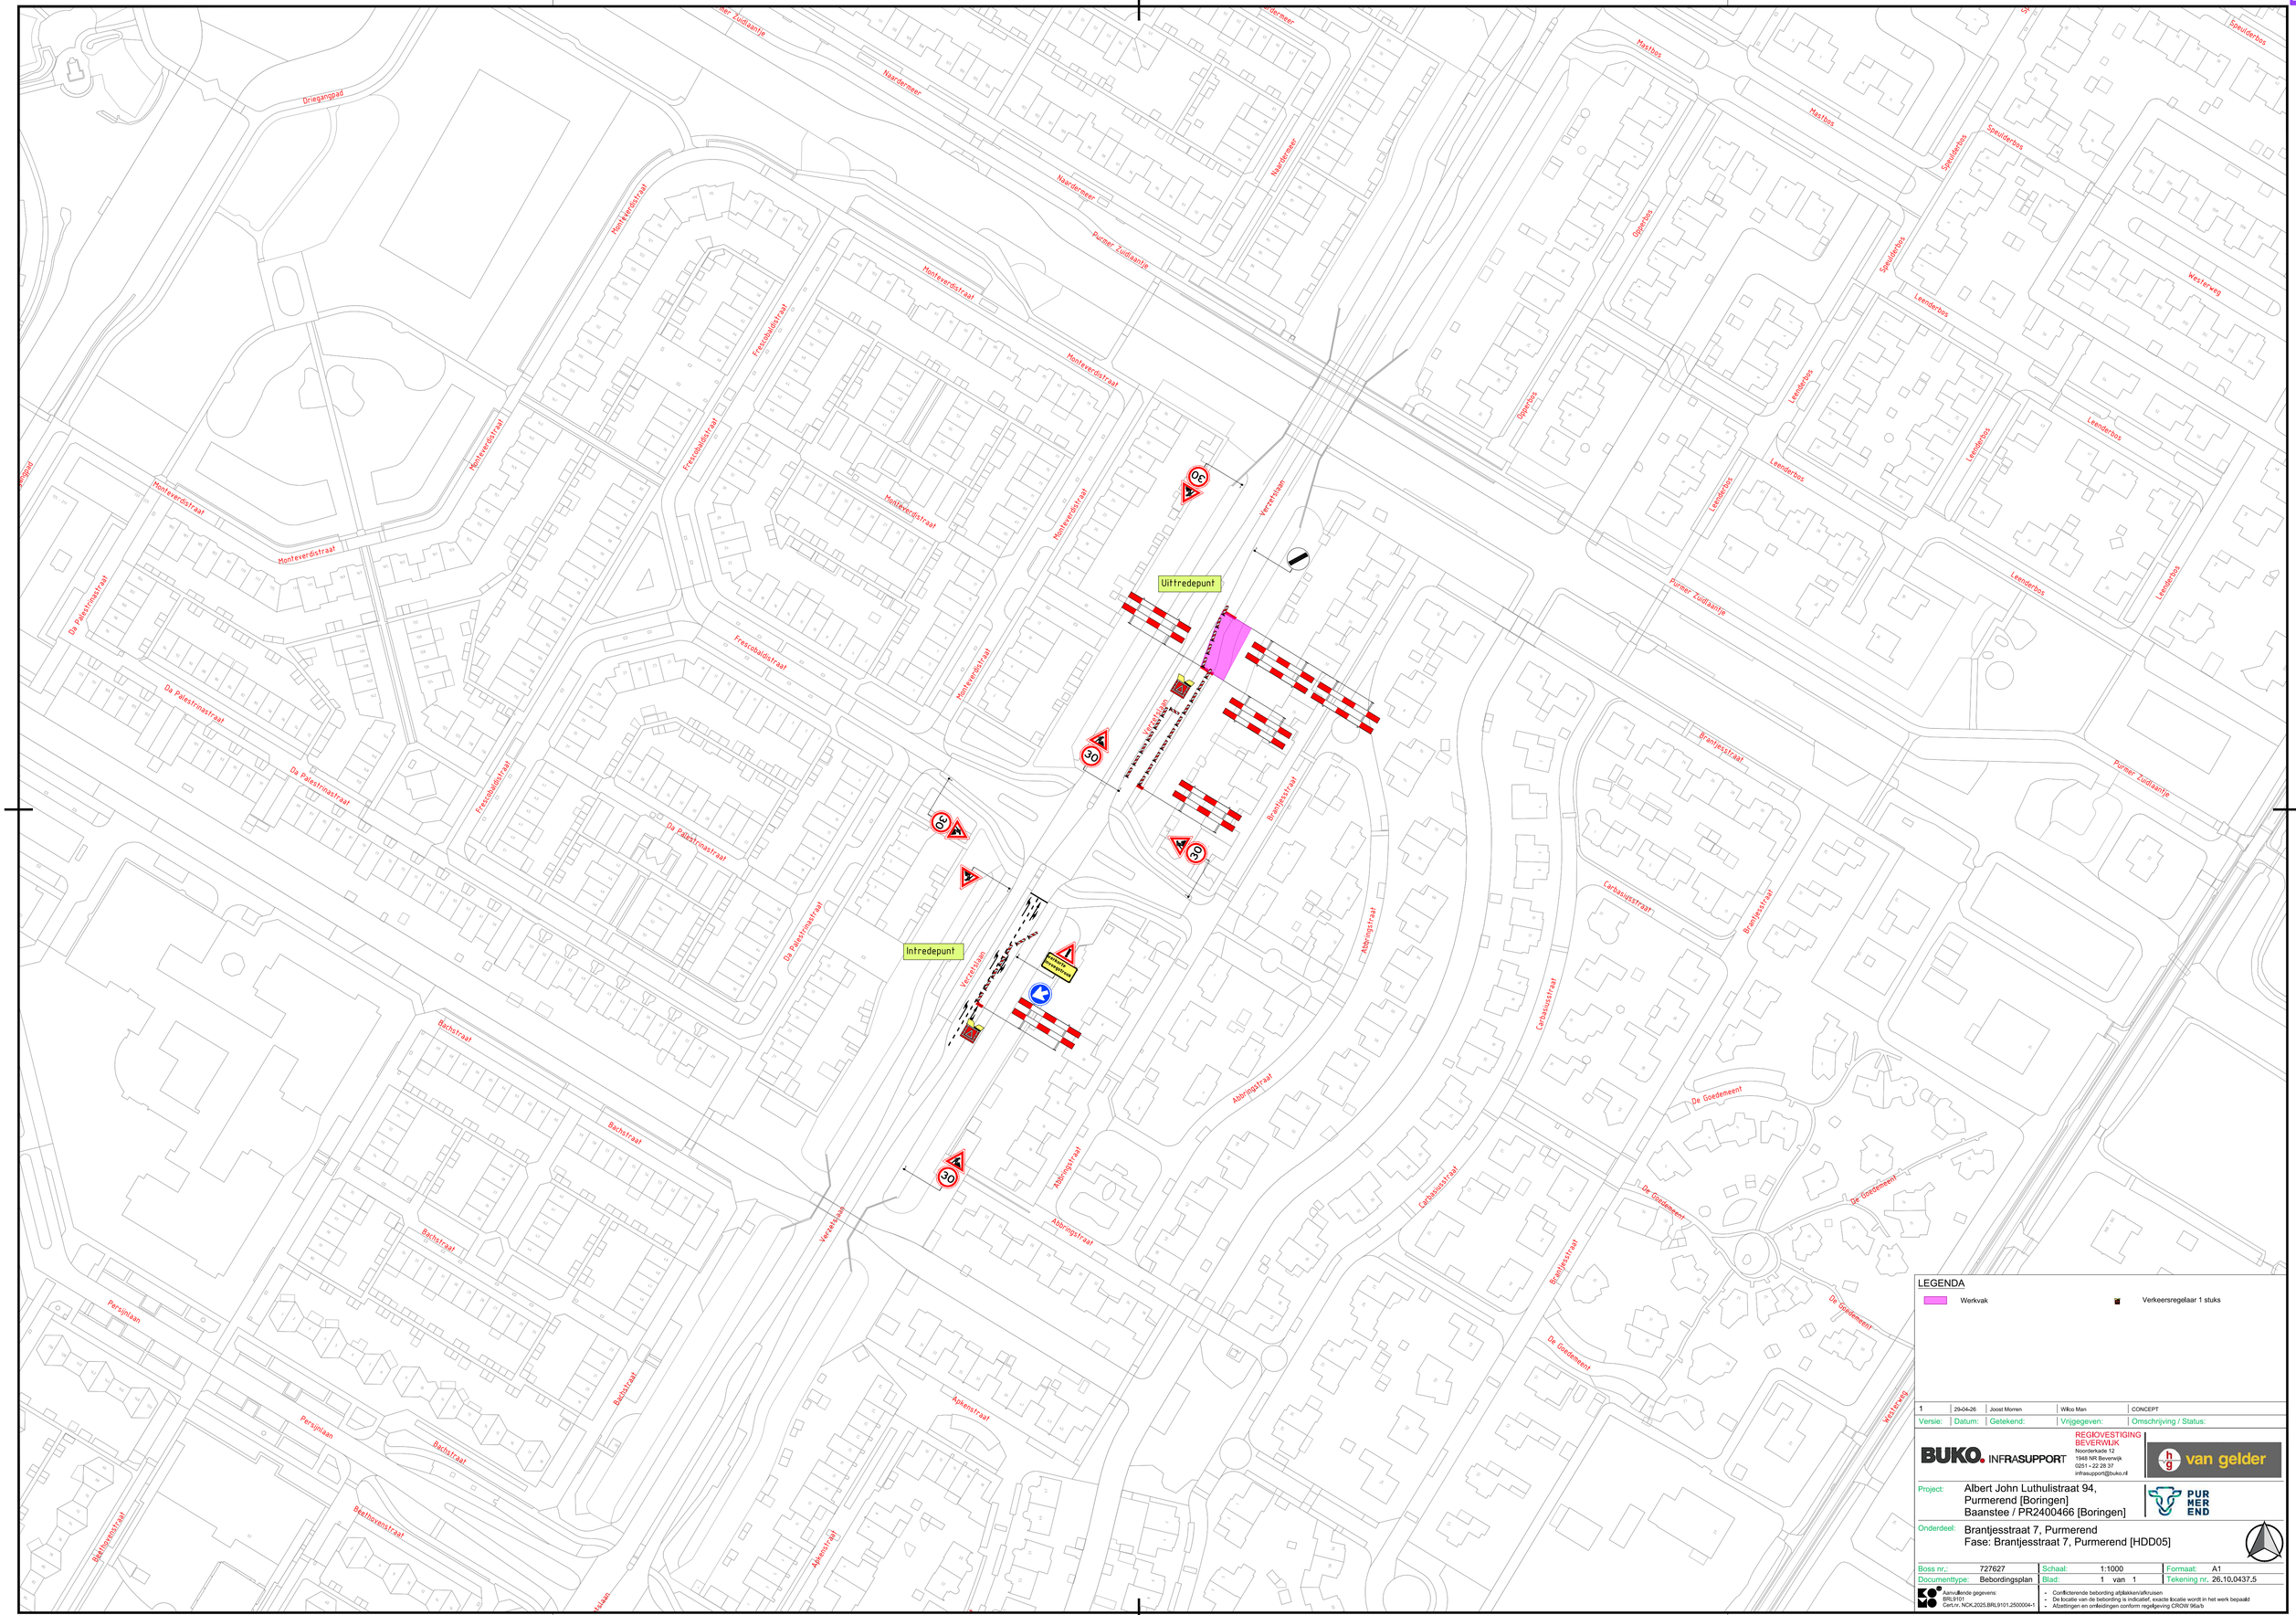


LEGENDA

- Werkvak
- Verkeersregelaar 1 stuks

Versie:	Datum:	Getekend:	Vrijgegeven:	Omschrijving / Status:
1	29-04-26	Joost Morren	Wilko Man	CONCEPT

BUKO. INFRASUPPORT
REGIOVESTIGING BEVERWIJK
Noorderkade 12
1948 NR Beverwijk
0251 - 22 28 37
infrasupport@buko.nl

van gelder

PUR MER END

Project: Albert John Luthulistraat 94, Purmerend [Boringen]
Baanstee / PR2400466 [Boringen]

Onderdeel: Brantjesstraat 7, Purmerend
Fase: Brantjesstraat 7, Purmerend [HDD05]

Boss nr.:	727627	Schaal:	1:1000	Formaat:	A1
Documenttype:	Bebordingsplan	Blad:	1 van 1	Tekening nr.	26.10.0437.5

Aanvullende gegevens:
BRL9101
Cert.nr. NCK.2025.BRL9101.2500004-1

- Conflictierende bebording afplakken/afkruisen
- De locatie van de bebording is indicatief, exacte locatie wordt in het werk bepaald
- Afzettingen en omleidingen conform regelgeving CROW 96a/b

H:\7. Verkeersplannen - Tekenaars\Joost\Projecten\2026\26.10.0430 tm 26.10.0439\26.10.0437 Albert John Luthulistraat 94 Purmerend [Boringen]\26.10.0437.5 727627 Abbringstraat 20, Purmerend HDD05 V1.dwg