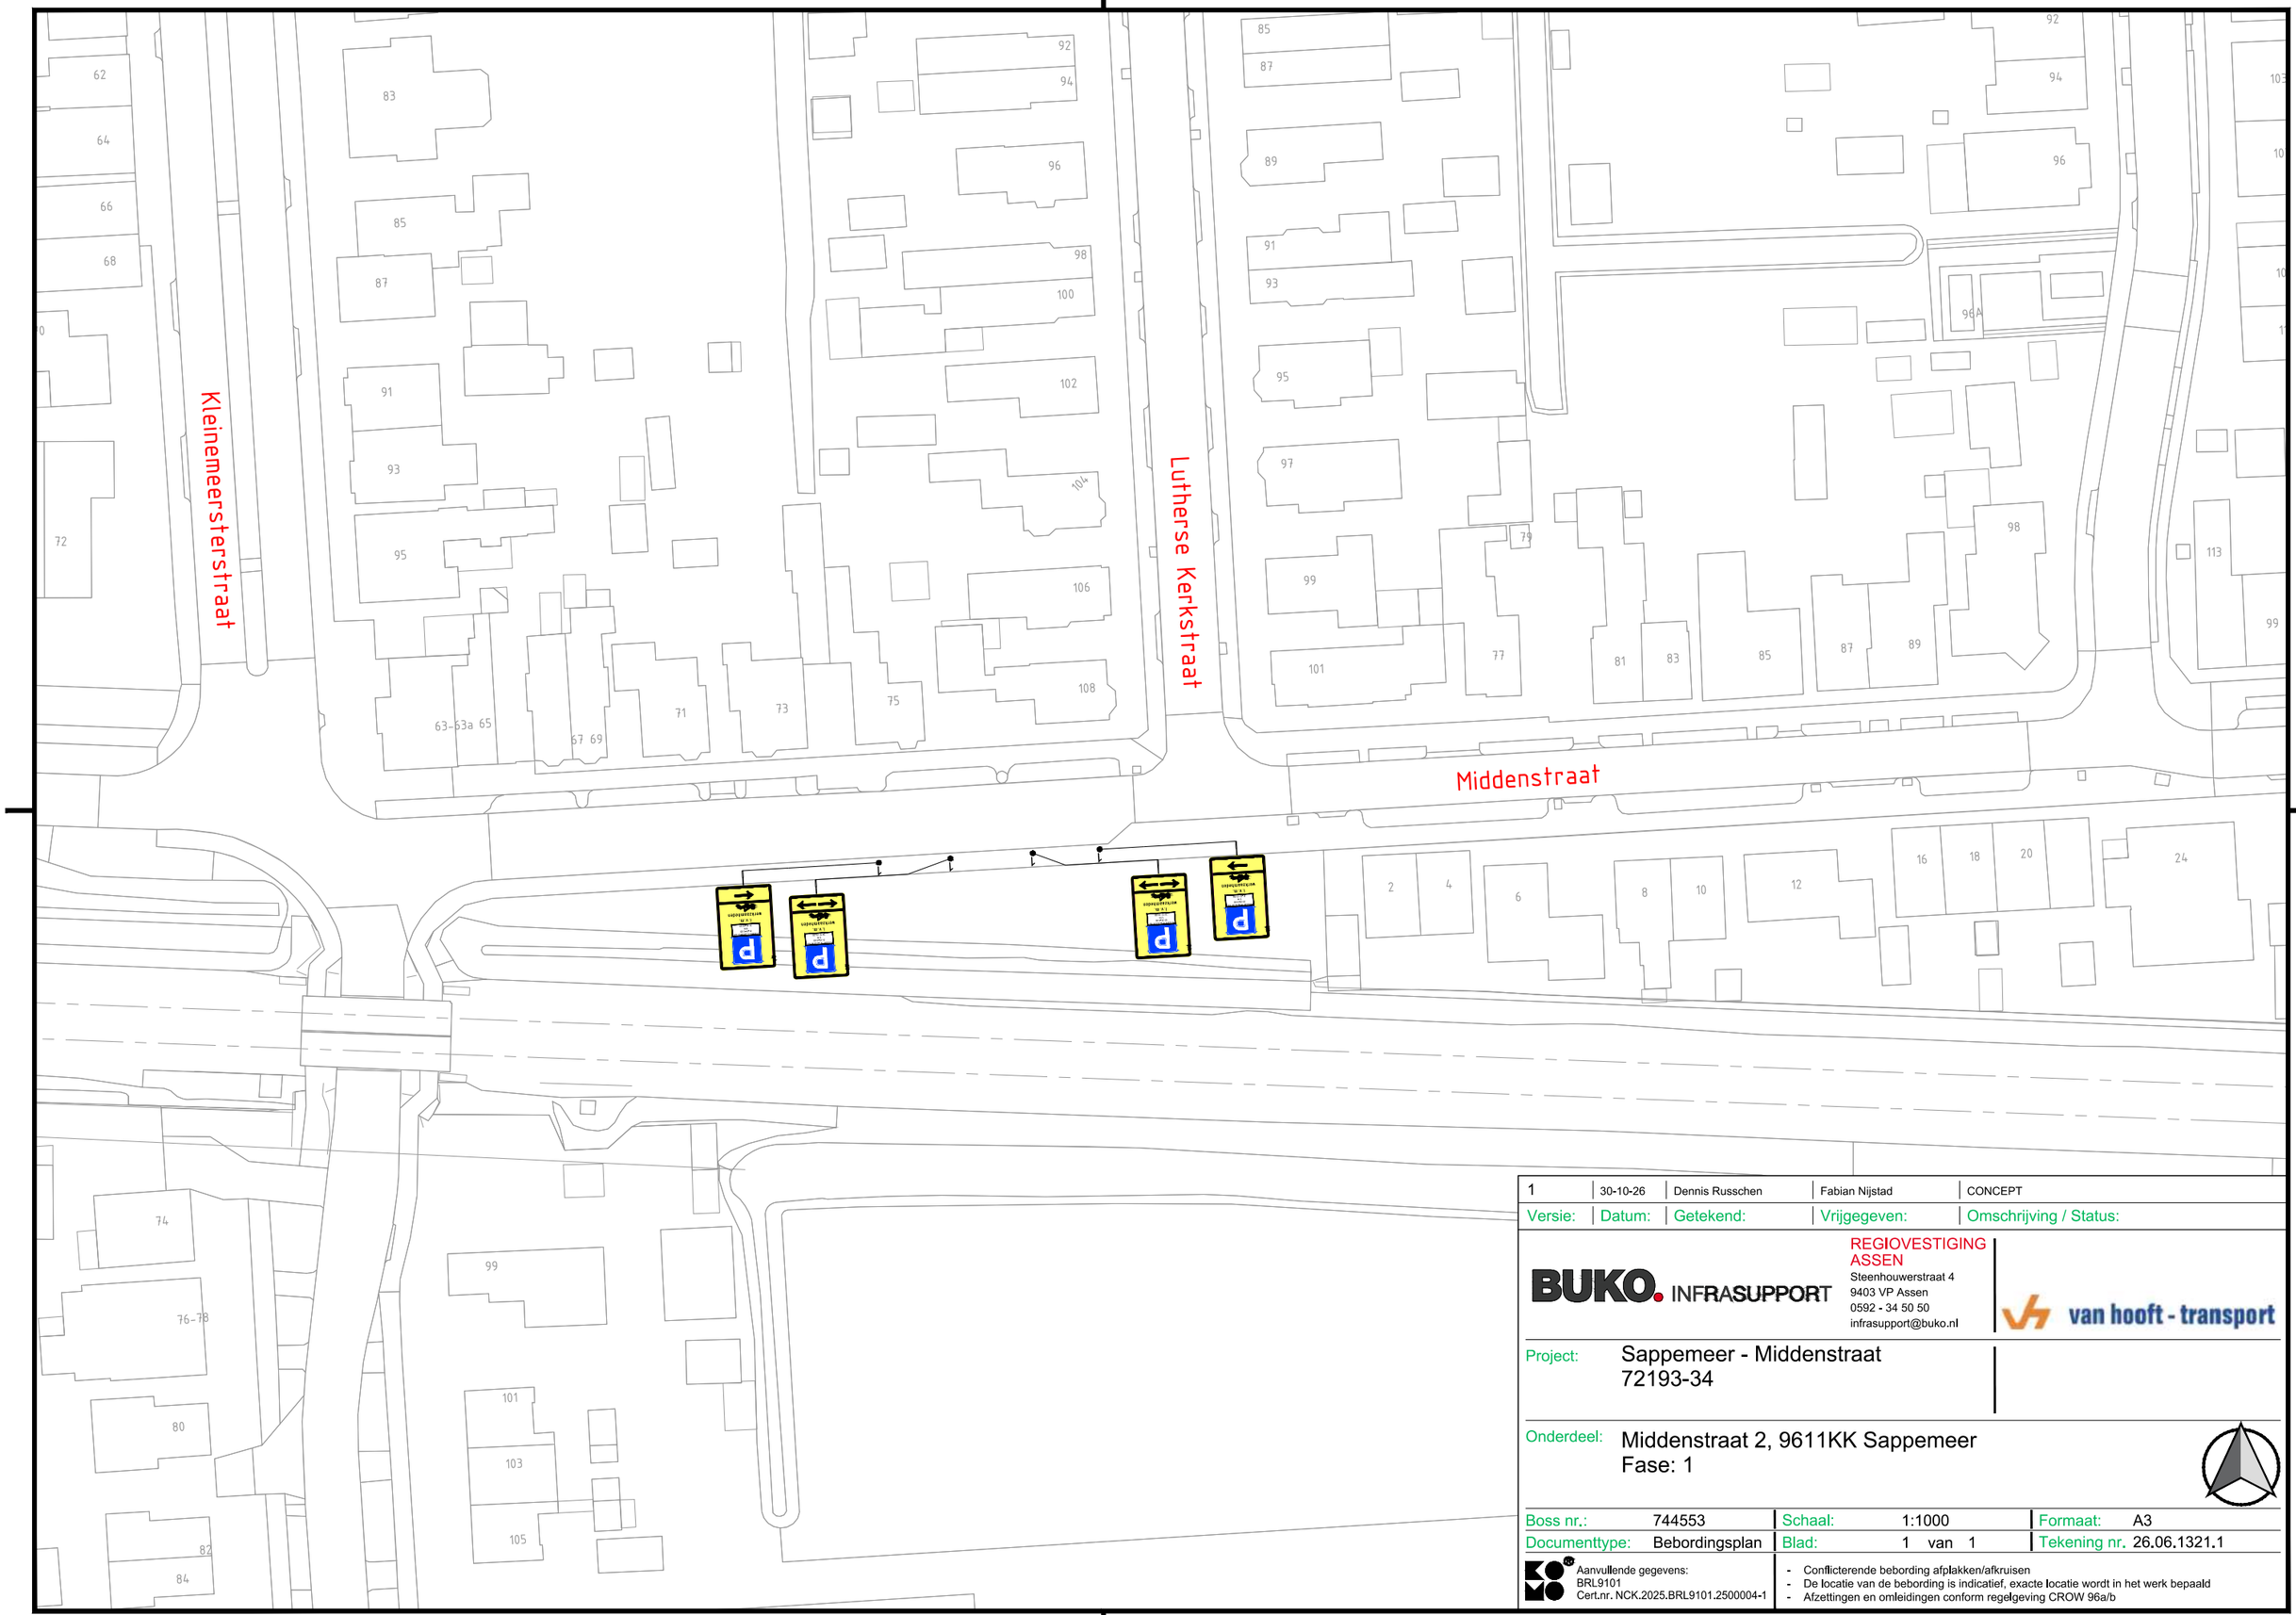


1	30-10-26	Dennis Russchen	Fabian Nijstad	CONCEPT
Versie:	Datum:	Getekend:	Vrijgegeven:	Omschrijving / Status:

BUKO. INFRASUPPORT

REGIOVESTIGING ASSEN
Steenhouwerstraat 4
9403 VP Assen
0592 - 34 50 50
infrasupport@buko.nl

van hooft - transport

Project: Sappemeer - Middenstraat
72193-34

Onderdeel: Middenstraat 2, 9611KK Sappemeer
Fase: 1

Boss nr.:	744553	Schaal:	1:1000	Formaat:	A3
Documenttype:	Bebordingsplan	Blad:	1 van 1	Tekening nr.	26.06.1321.1

Aanvullende gegevens:
BRL9101
Cert.nr. NCK.2025.BRL9101.2500004-1

- Conflicterende bebording afplakken/afkruisen
- De locatie van de bebording is indicatief, exacte locatie wordt in het werk bepaald
- Afzettingen en omleidingen conform regelgeving CROW 96a/b

H:\7. Verkeersplannen - Tekenaars\Dennis\08 Projecten 2026\26.06.1320 tm 26.06.1329\26.06.1321 Middenstraat 2, Sappemeer\26.06.1321.1 744553 Middenstraat 2, Sappemeer V1.dwg