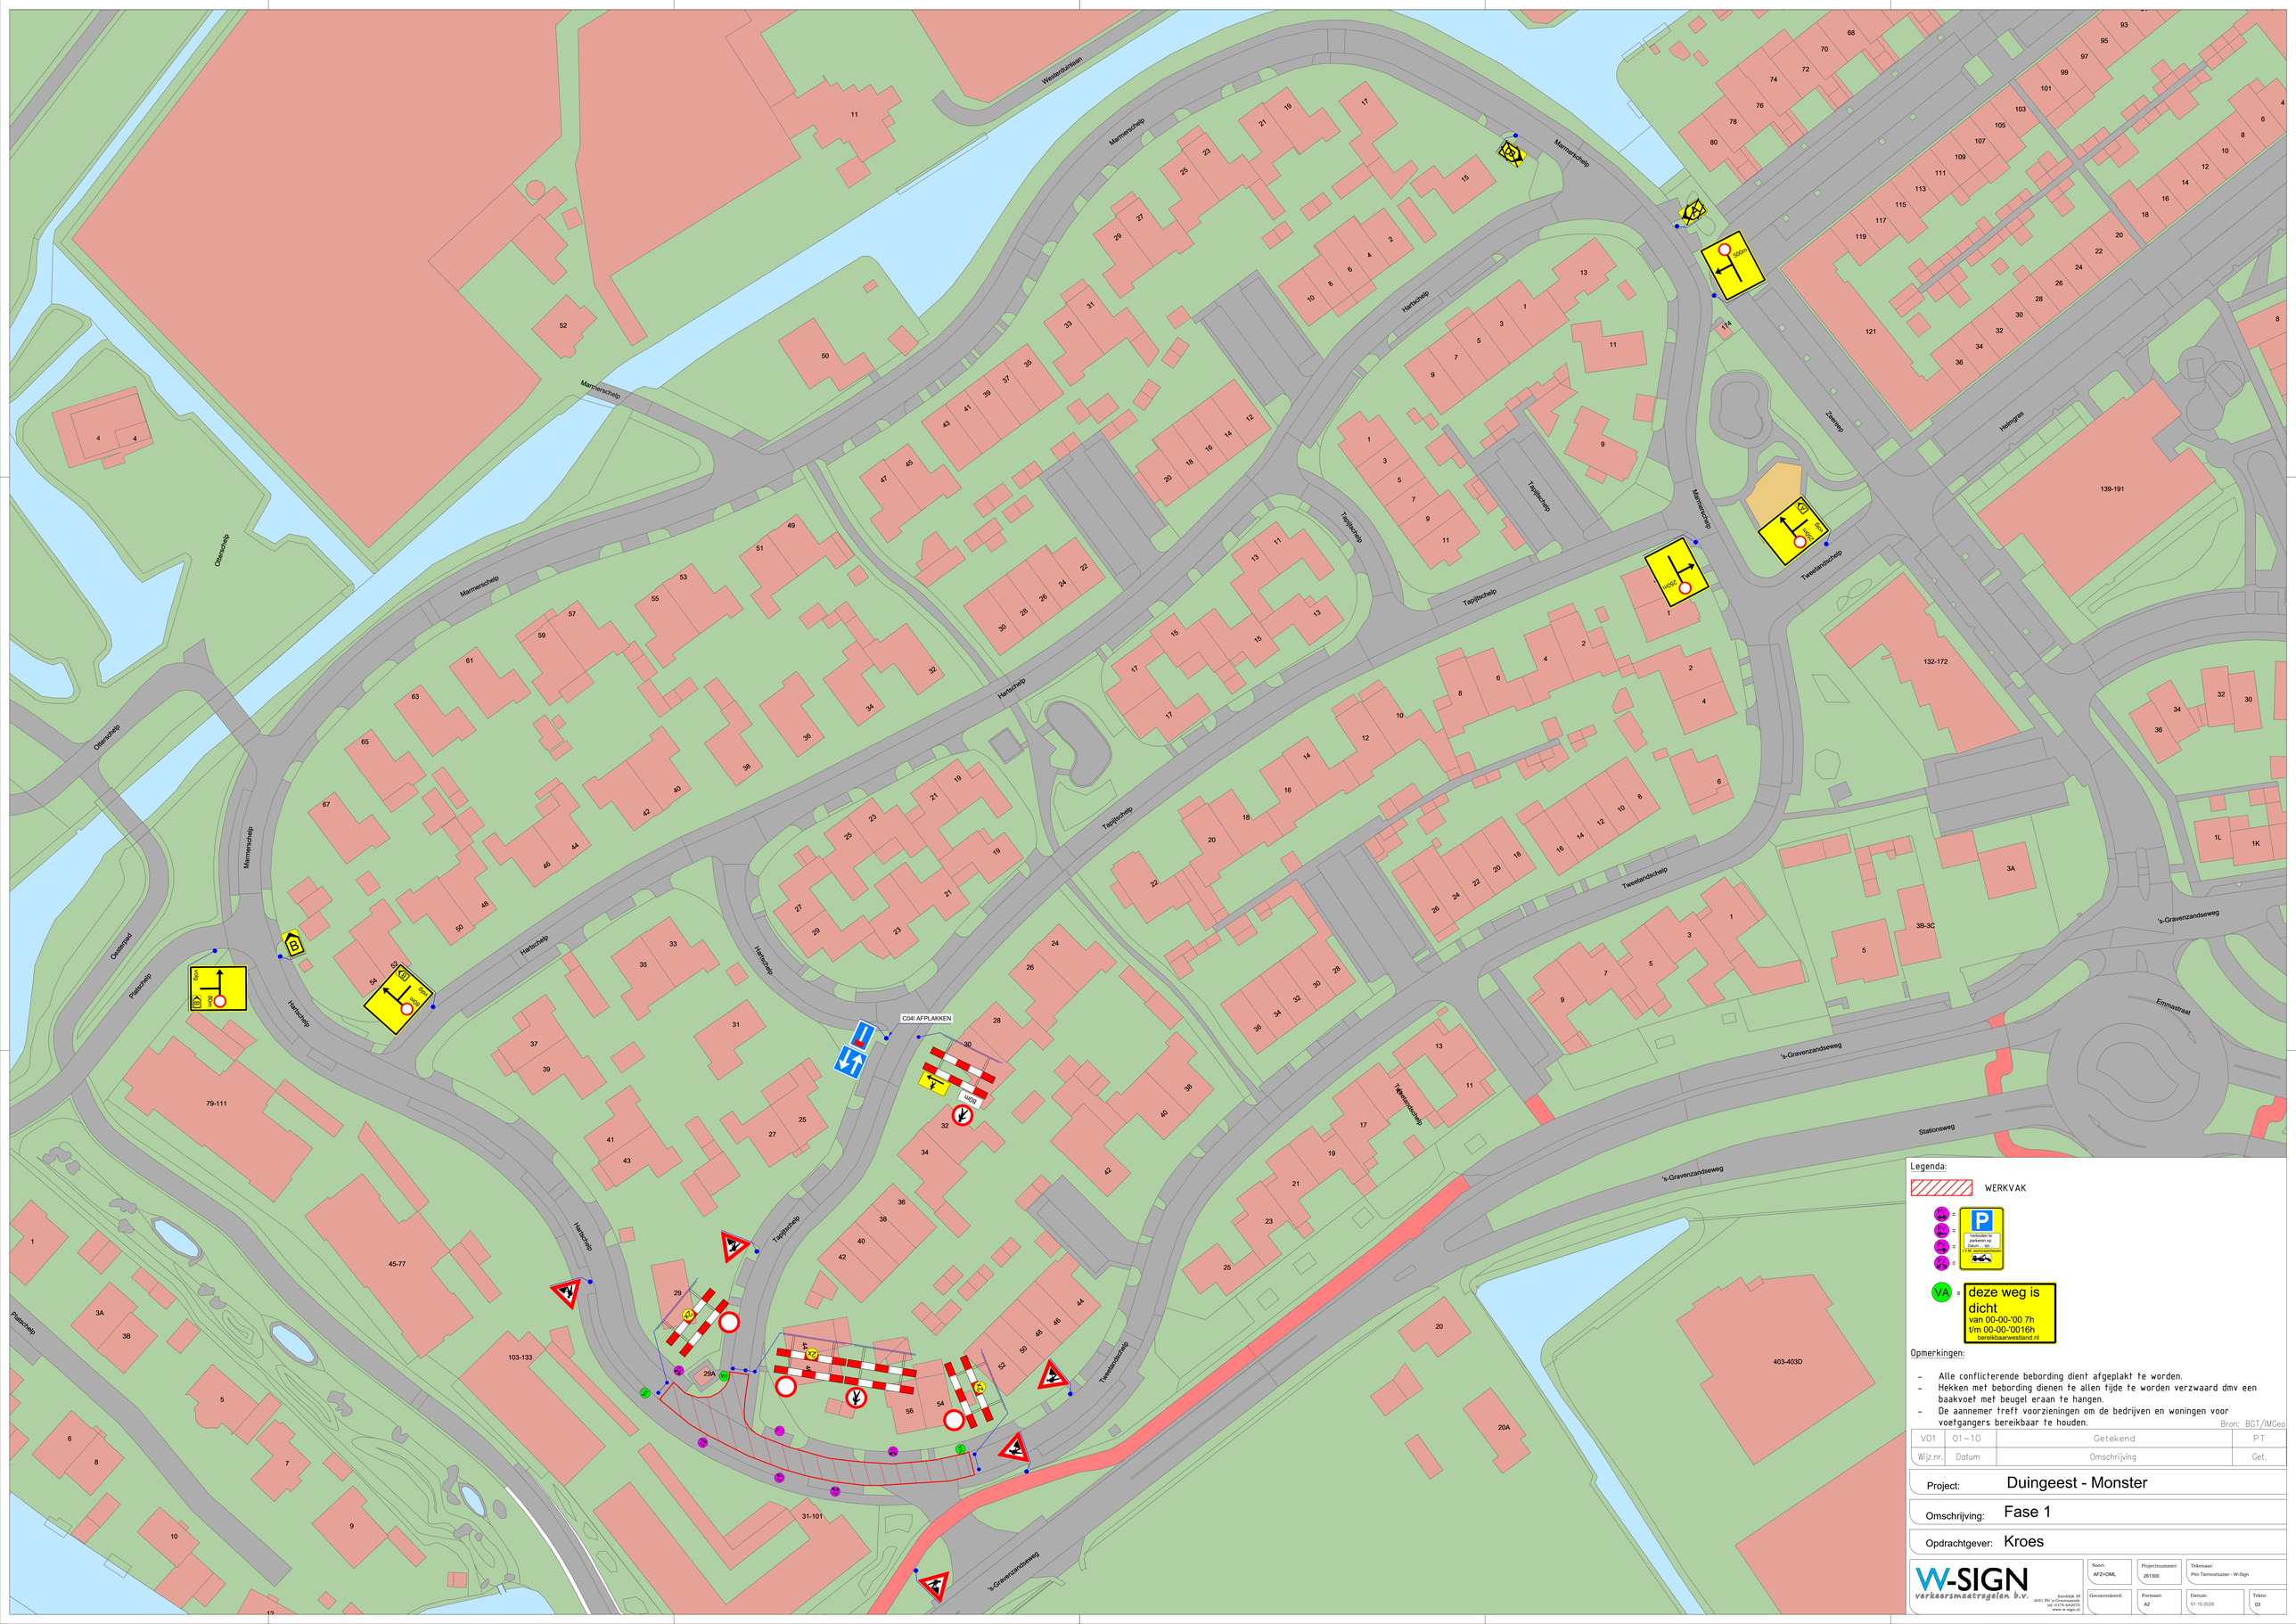

Westerduinlaan
Marmerschelp
Hartschelp
Tapijtschelp
Twestandschelp
Zeeuwsp
Hemgras
's-Gravenzandseweg
Stationsweg
Emmastraat
Oesterschelp
Oesterpad
Plaatschelp
C04i AFPLAKKEN
100m
50m
Bron
Stop
Legenda:
WERKVAK
Verboden te parkeren op dag(en) en tijd(en) als aangegeven
VA = deze weg is dicht
van 00-00-'00 7h
t/m 00-00-'0016h
bereikbaarwestland.nl
Opmerkingen:
- Alle conflicterende bebording dient afgeplakt te worden.
- Hekken met bebording dienen te allen tijde te worden verzwaard dmv een baakvoet met beugel eraan te hangen.
- De aannemer treft voorzieningen om de bedrijven en woningen voor voetgangers bereikbaar te houden.
Bron: BGT/IMGeo
VO1 | 01-10 | Getekend | PT
Wijz.nr. | Datum | Omschrijving | Get.
Project: Duingeest - Monster
Omschrijving: Fase 1
Opdrachtgever: Kroes
W-SIGN verkeersmaatregelen b.v.
Zwaldijk 26
2991 PB 's-Gravendeel
tel. 0174-64.20.70
www.w-sign.nl
Soort: AFZ+OML
Projectnummer: 261300
Tekenaar: Pim Termoshuizen - W-Sign
Gecontroleerd:
Formaat: A2
Datum: 01.10.2026
Tekno: 03