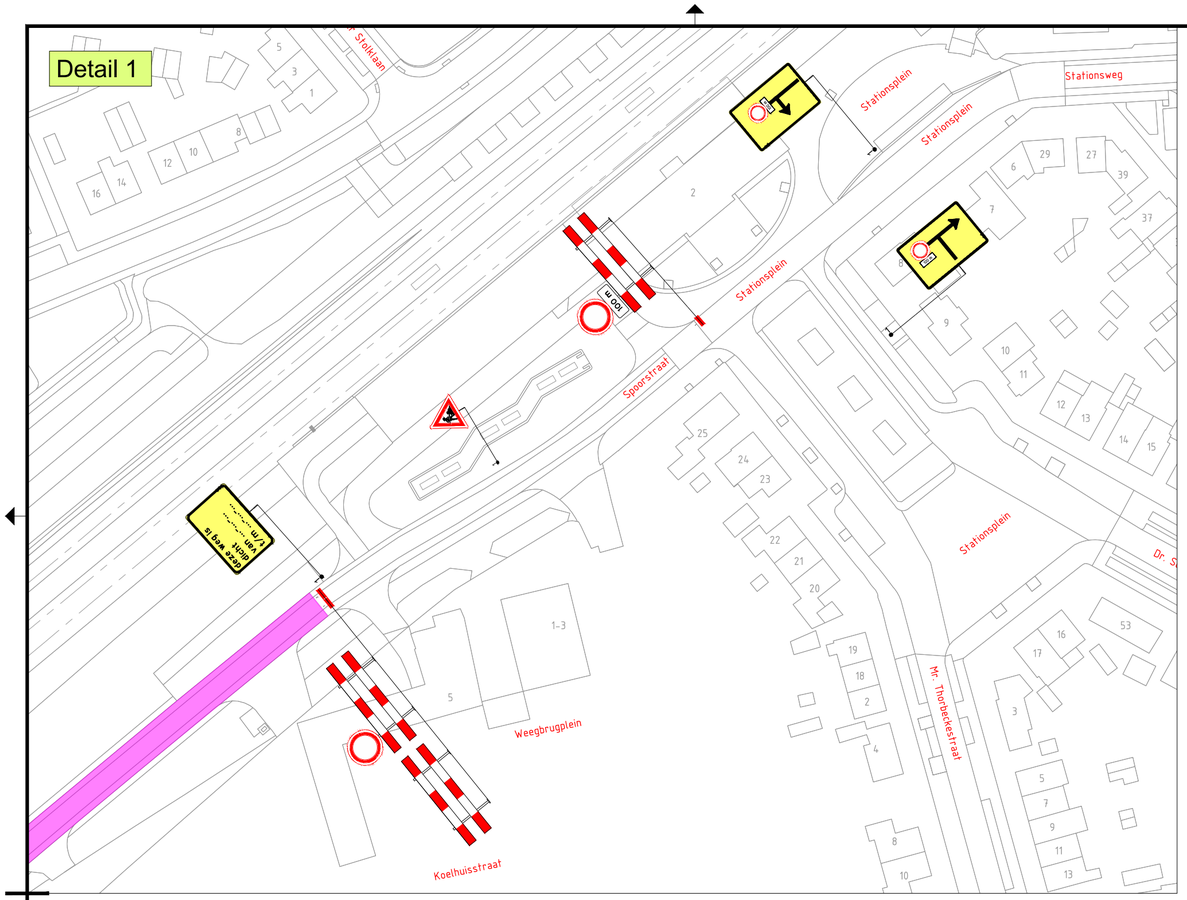
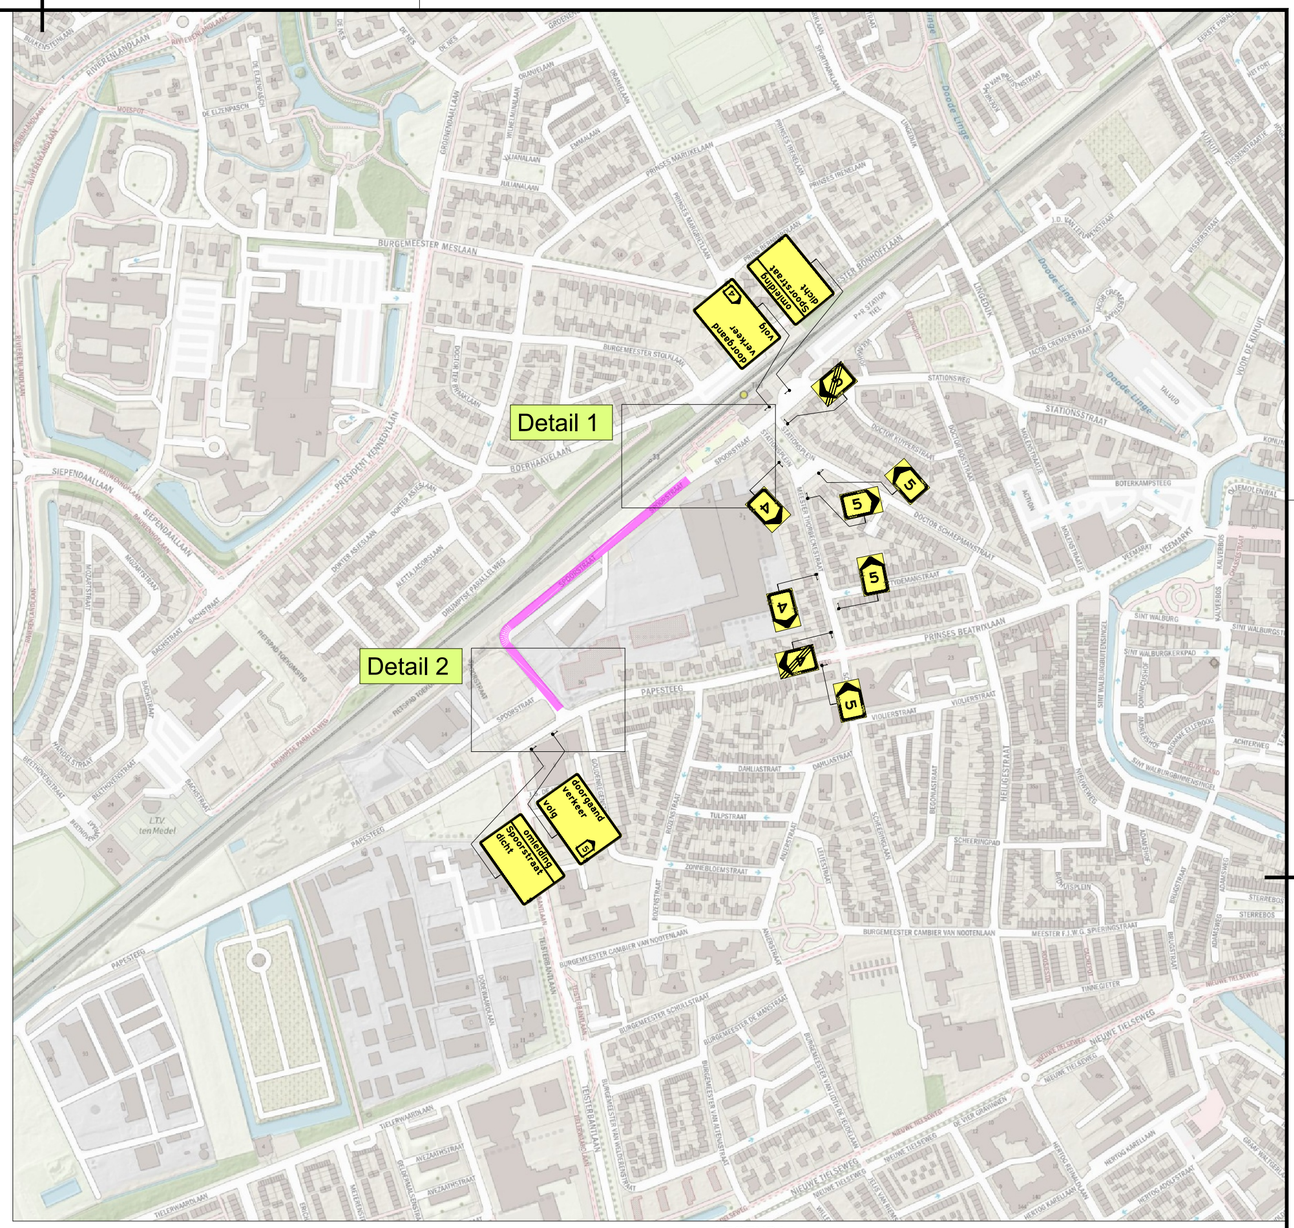



LEGENDA

Werkvak

| | | | | |
|---|---|---|---|---|
| 1 | 27-05-25 | Niek Bruijninckx | Menno Visscher | CONCEPT |
| Versie: | Datum: | Getekend: | Vrijgegeven: | Omschrijving / Status: |

BUKO. INFRASUPPORT
REGIOVESTIGING ELST
Manege 2
6662 WC Elst
0481 - 35 40 02
infrasupport@buko.nl

fph ploegmakers aannemersbedrijf

Project: Veilingkwartier | Tiel

gemeente Tiel

Onderdeel: Papesteeg 32, Tiel
Fase: 2.

| | | | | | |
|---|---|---|---|---|---|
| Boss nr.: | 697149 | Schaal: | 1:1000 | Formaat: | A2 |
| Documenttype: | Bebordingsplan | Blad: | 1 van 1 | Tekening nr. | 25.14.0329.2 |

Aanvullende gegevens:
BRL9101
Cert.nr. NCK.2022.389.BRL9101.H264.2

- Conflicterende bebording afplakken/afkruisen
- De locatie van de bebording is indicatief, exacte locatie wordt in het werk bepaald
- Afzettingen en omleidingen conform regelgeving CROW 96a/b

H:\7. Verkeersplannen - Tekenaars\Niek\01. Projecten\2025\25.14.0301 tm 25.14.0350\25.14.0329 Veilingkwartier Tiel\25.14.0329.2 697149 Fase 2 Veilingkwartier Tiel v1.dwg