

Principefiguur voor afzetting fietstunnel

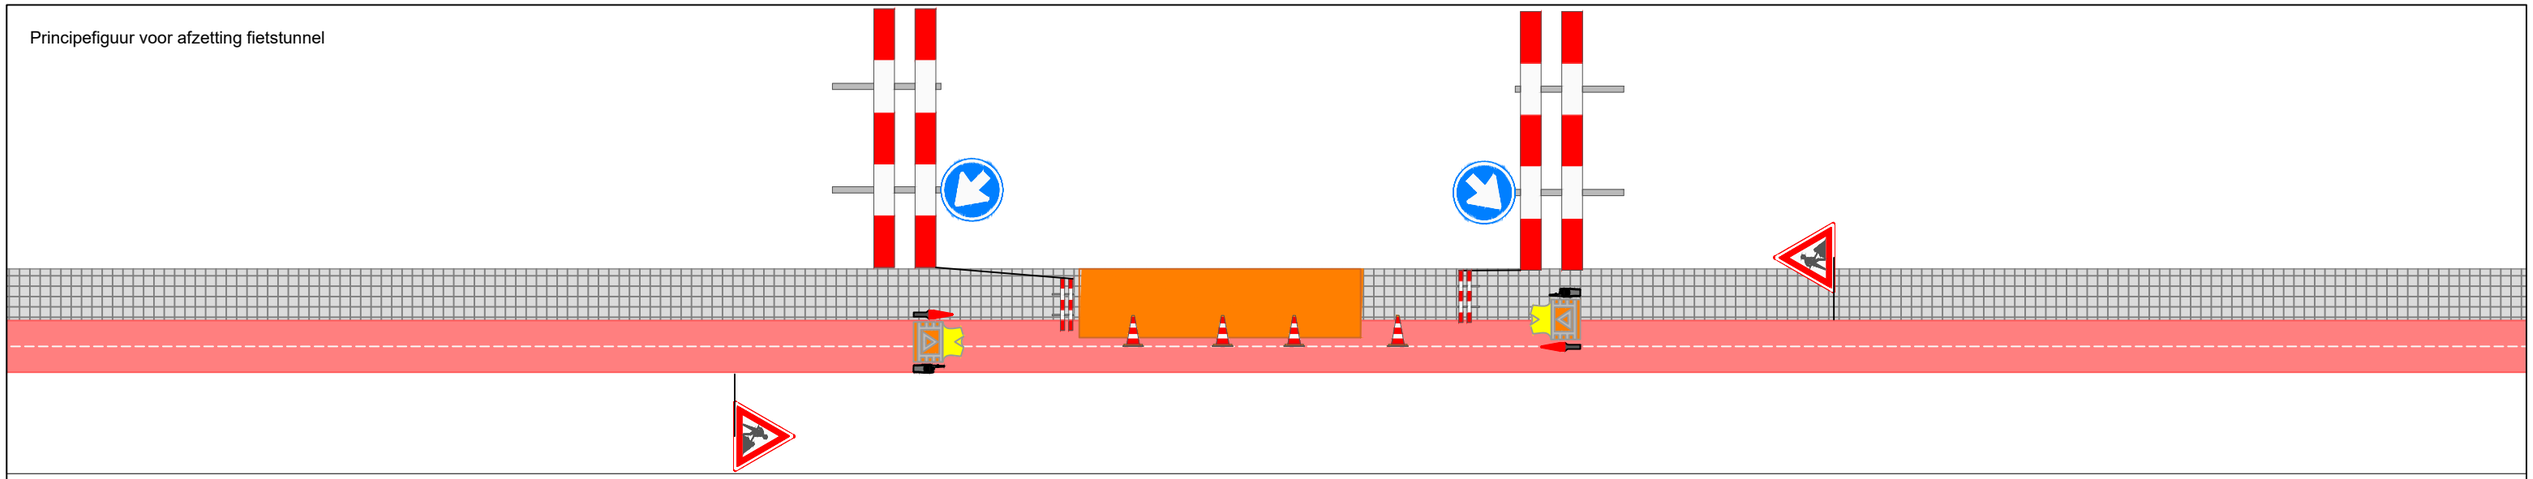

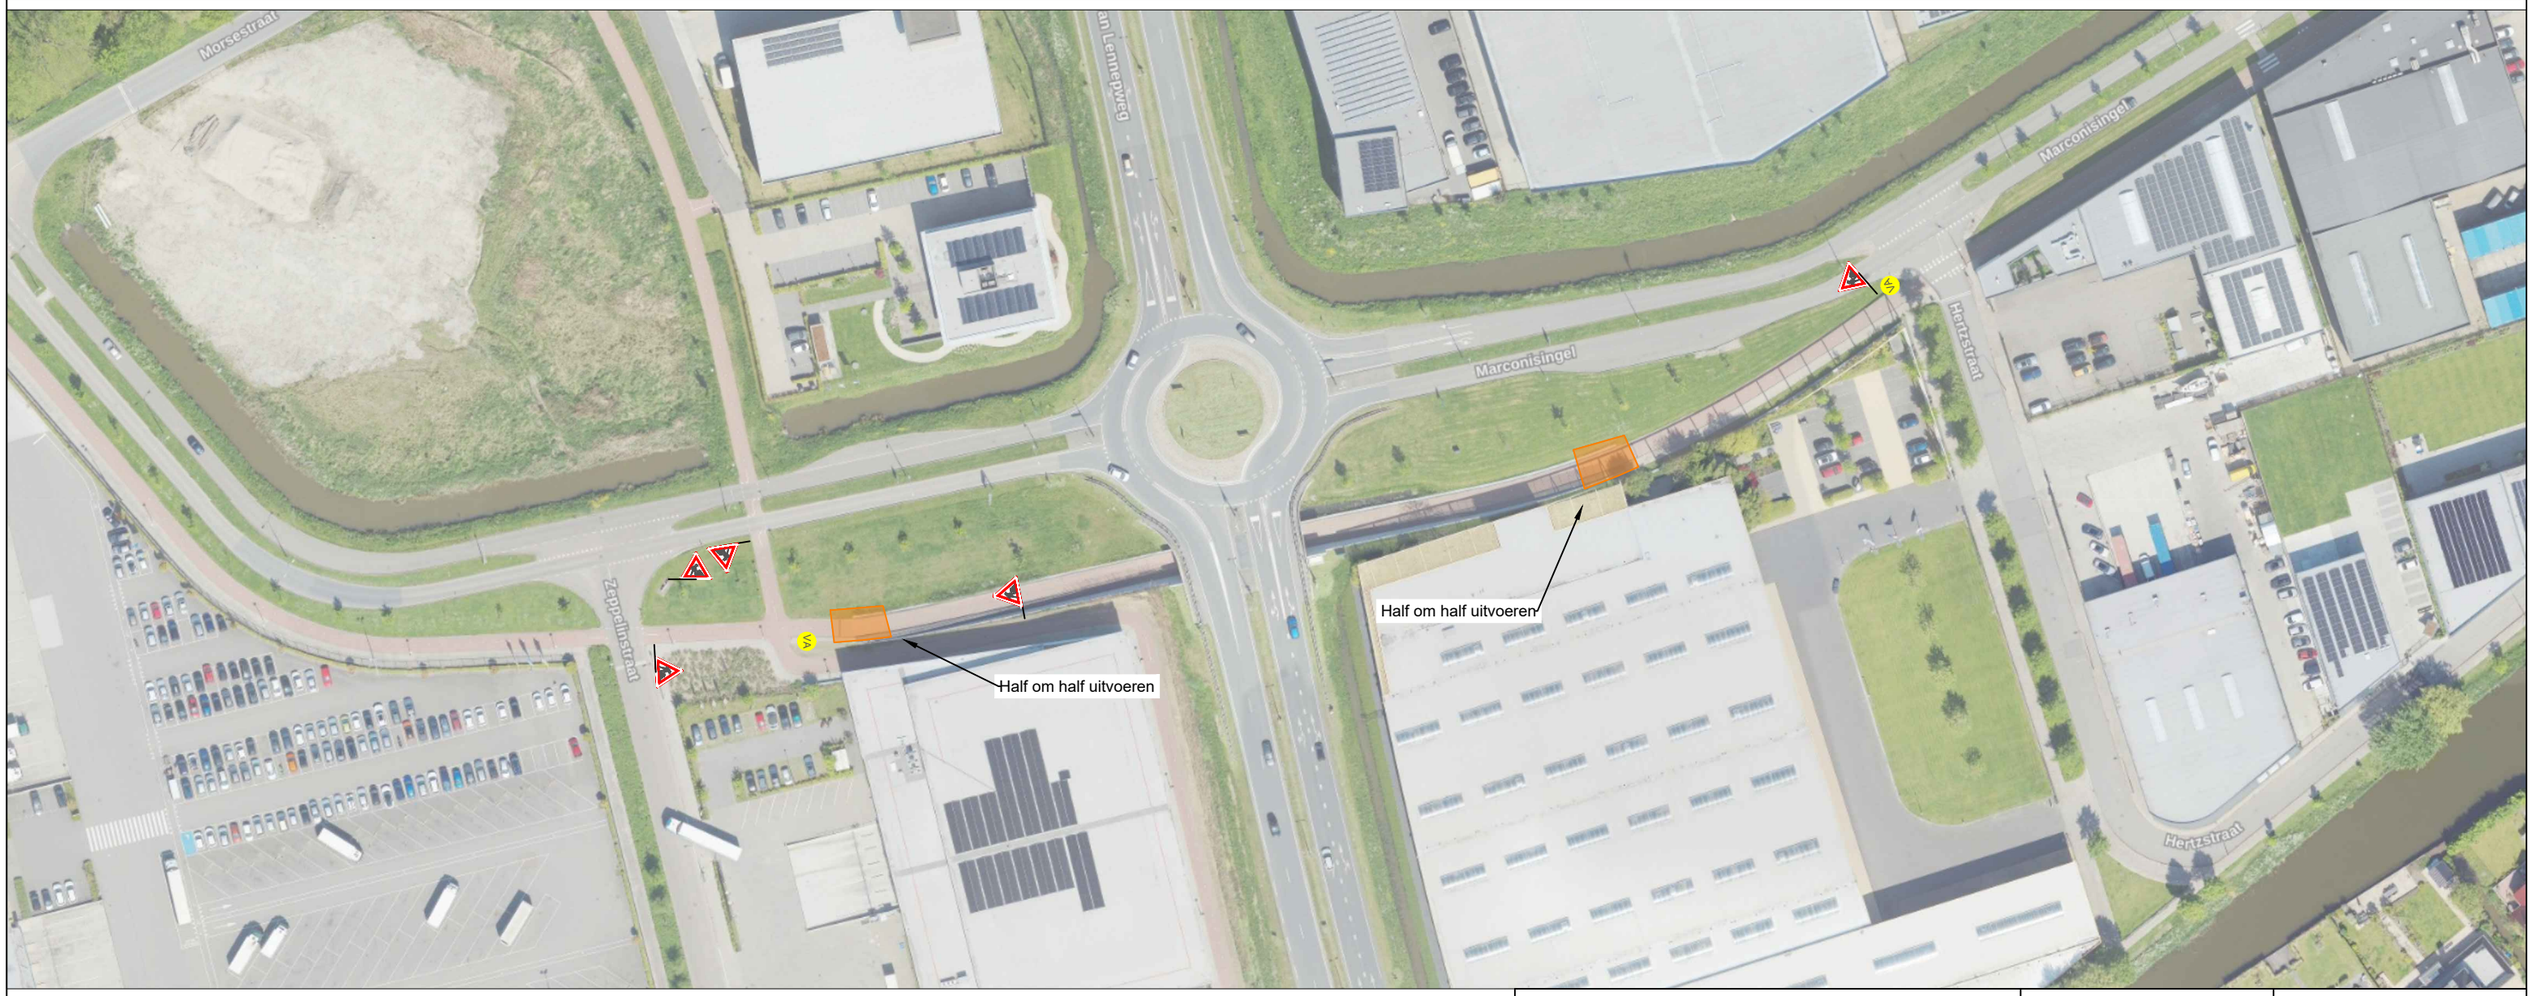

Legenda

werkvak

Ernstige verkeershinder i.v.m. werkzaam-heden dat. uitv.

VA

Project: Marconisingel te Brekel en Rodenrijs		Opdrachtgever	Verkeersmaatregelen
Getekend: M. van Wijk		KIEVIT GROUP	Van der Wal B.V. Berkenwoude
Gecontroleerd: Van der Wal B.V.			
Datum: 16-11-2026			
Revisie: V1	Datum: 17-11-2026		
NCK.2026.BRL9101.2600002-1		Tekeningnummer 26.0185-01	