

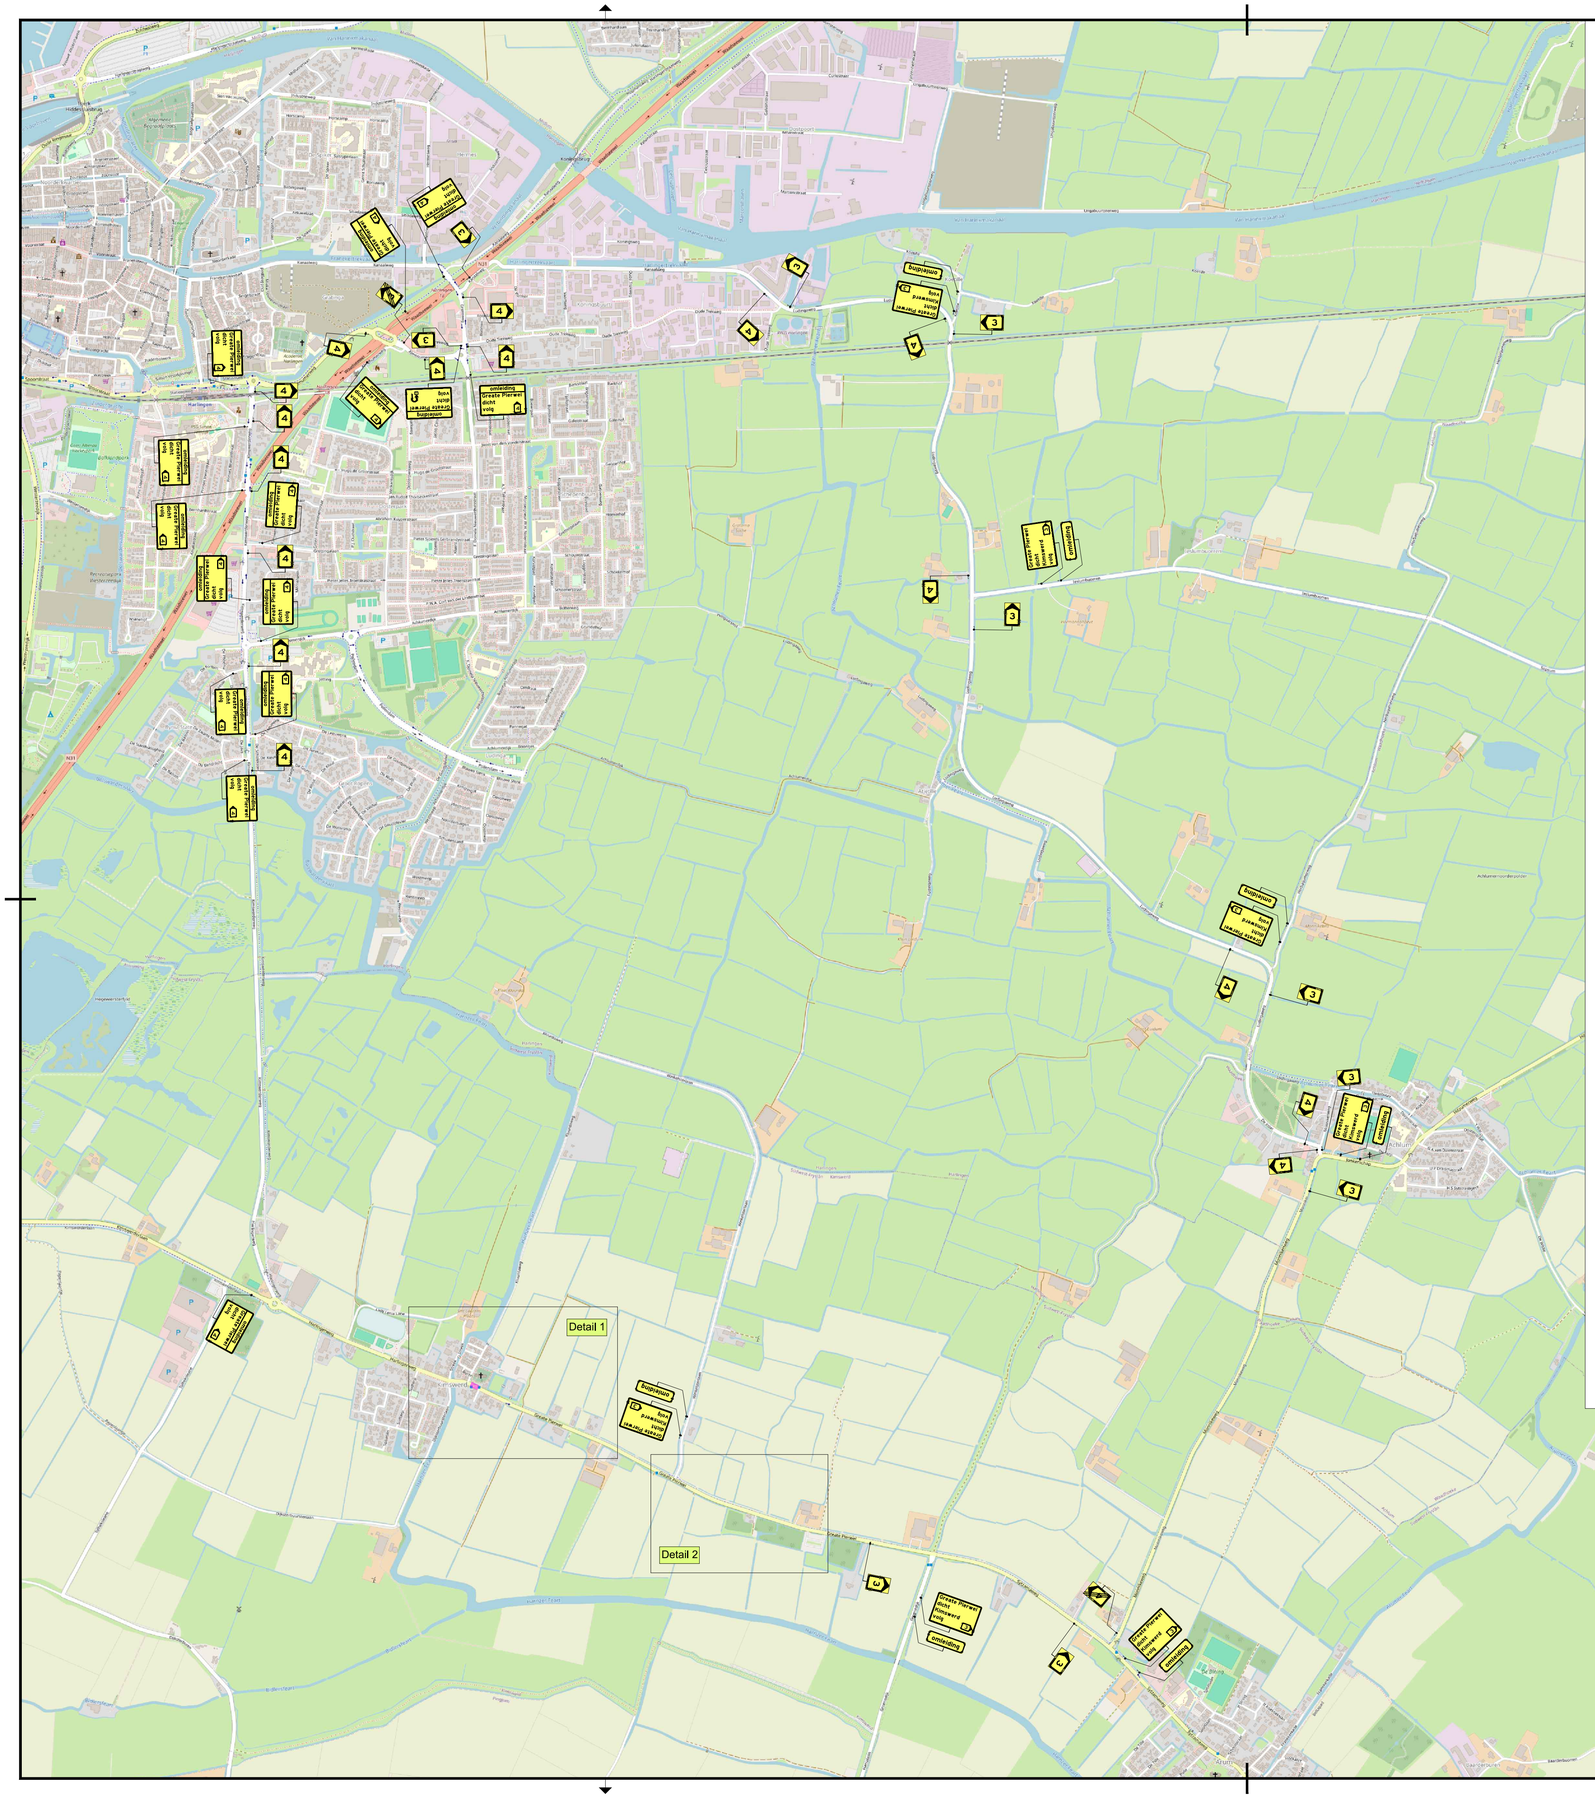


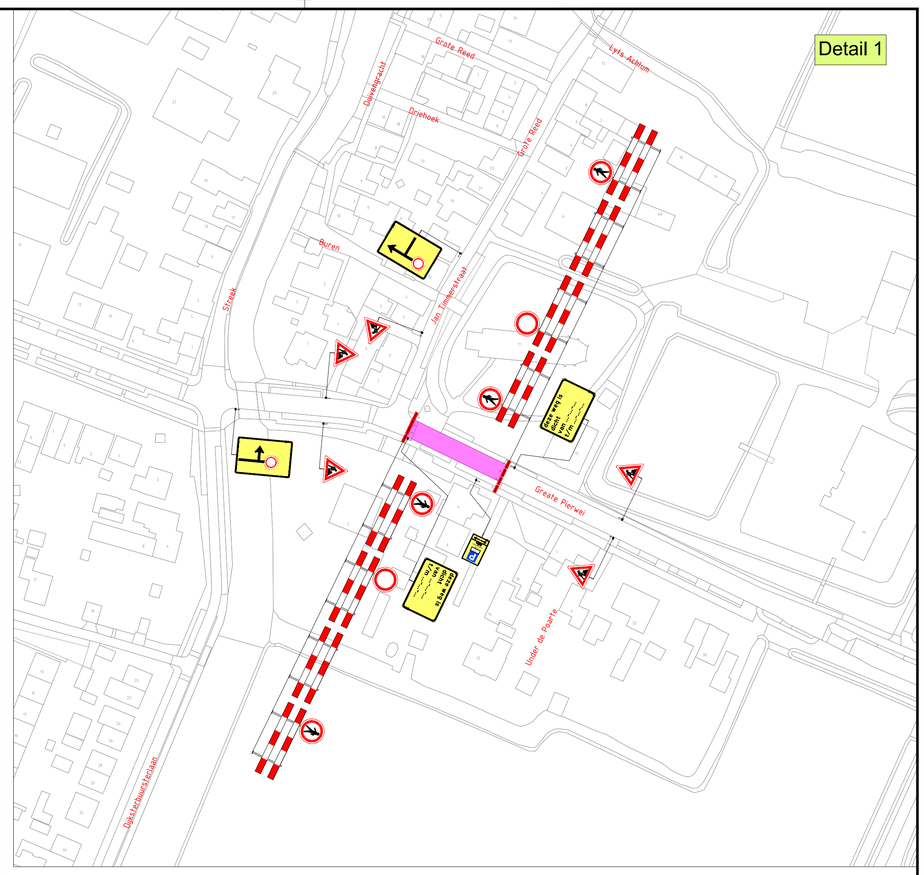

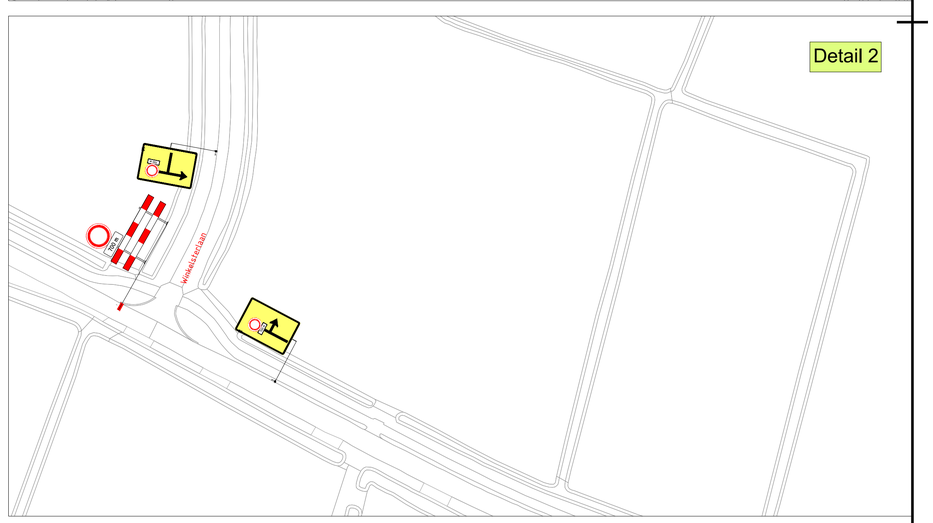

LEGENDA

Werkvak

Versie:	Datum:	Getekend:	Vrijgegeven:	Omschrijving / Status:
1	23-10-26	Ivar Wielinga	Ruben Roeten	CONCEPT

BUKO. INFRASUPPORT

REGIOVESTIGING DRACHTEN
Huchten 1
9222 LP Drachtstercompagnie
0512 - 447000
infrasupport@buko.nl

VERKLEY KABELS & LEIDINGEN

Project: Kimswerd - Greate Pierwei

Onderdeel: Greate Pierwei 2, 8821LW Kimswerd
Fase: 1

Boss nr.:	743007	Schaal:	1:1000
Documenttype:	Bebordingsplan	Blad:	1 van 1
		Formaat:	A1
		Tekening nr.	26.55.0242,1

Aanvullende gegevens:
BRL9101
CertLnr. NCK.2025.BRL9101.2500004-1

- Conflicterende bebording afplakken/afknijpen
- De locatie van de bebording is indicatief, exacte locatie wordt in het werk bepaald
- Afzettingen en omleidingen conform regelgeving CROW 96a/b

H:\7. Verkeersplannen - Tekenaars\Ivar\06 Projecten 2026\26.55.0240 tm 26.55.0249\26.55.0242 Greate Pierwei, Kimswerd\26.55.0242,1 743007 Greate Pierwei, Kimswerd V1.dwg