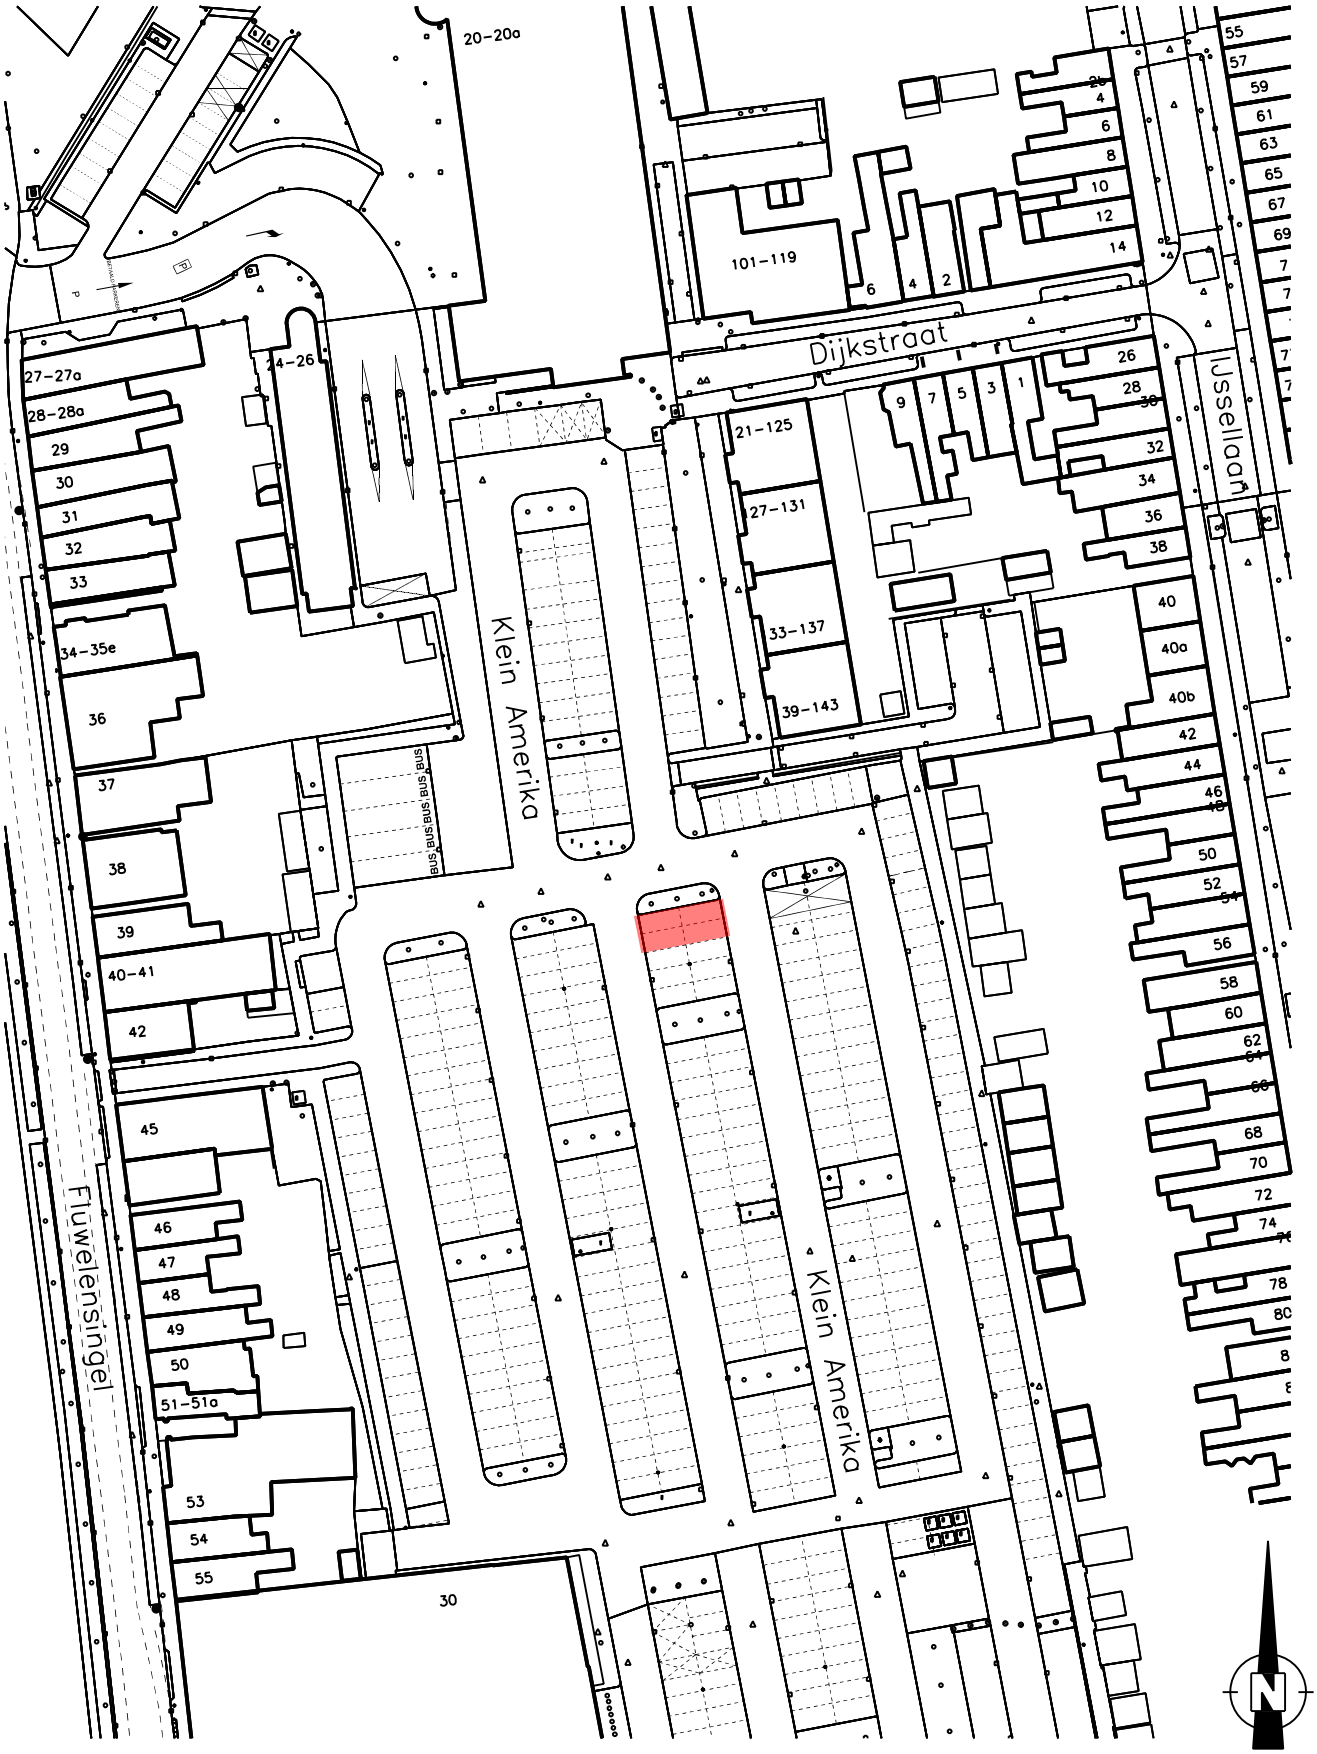


bezoekadres:
Burgemeester Jamesplein 1
2803 PG Gouda
postadres:
postbus 1086
2800 BB Gouda

Gemeente Gouda

project :

Plaatsen Bladdepot 5 x 12 m

omschrijving :
Klein Amerika
Week 40 t/m week 52

schaal :
1:1000

formaat :
A4
210x297

tekeningnummer:

2-00-00-5282

datum :
10-06-2026

datum wijz. A :

datum wijz. B :

datum wijz. C :

F:\Beheer_openbare_ruimte\cad\w00\Bladdepots\2-00-00-5282.dgn