
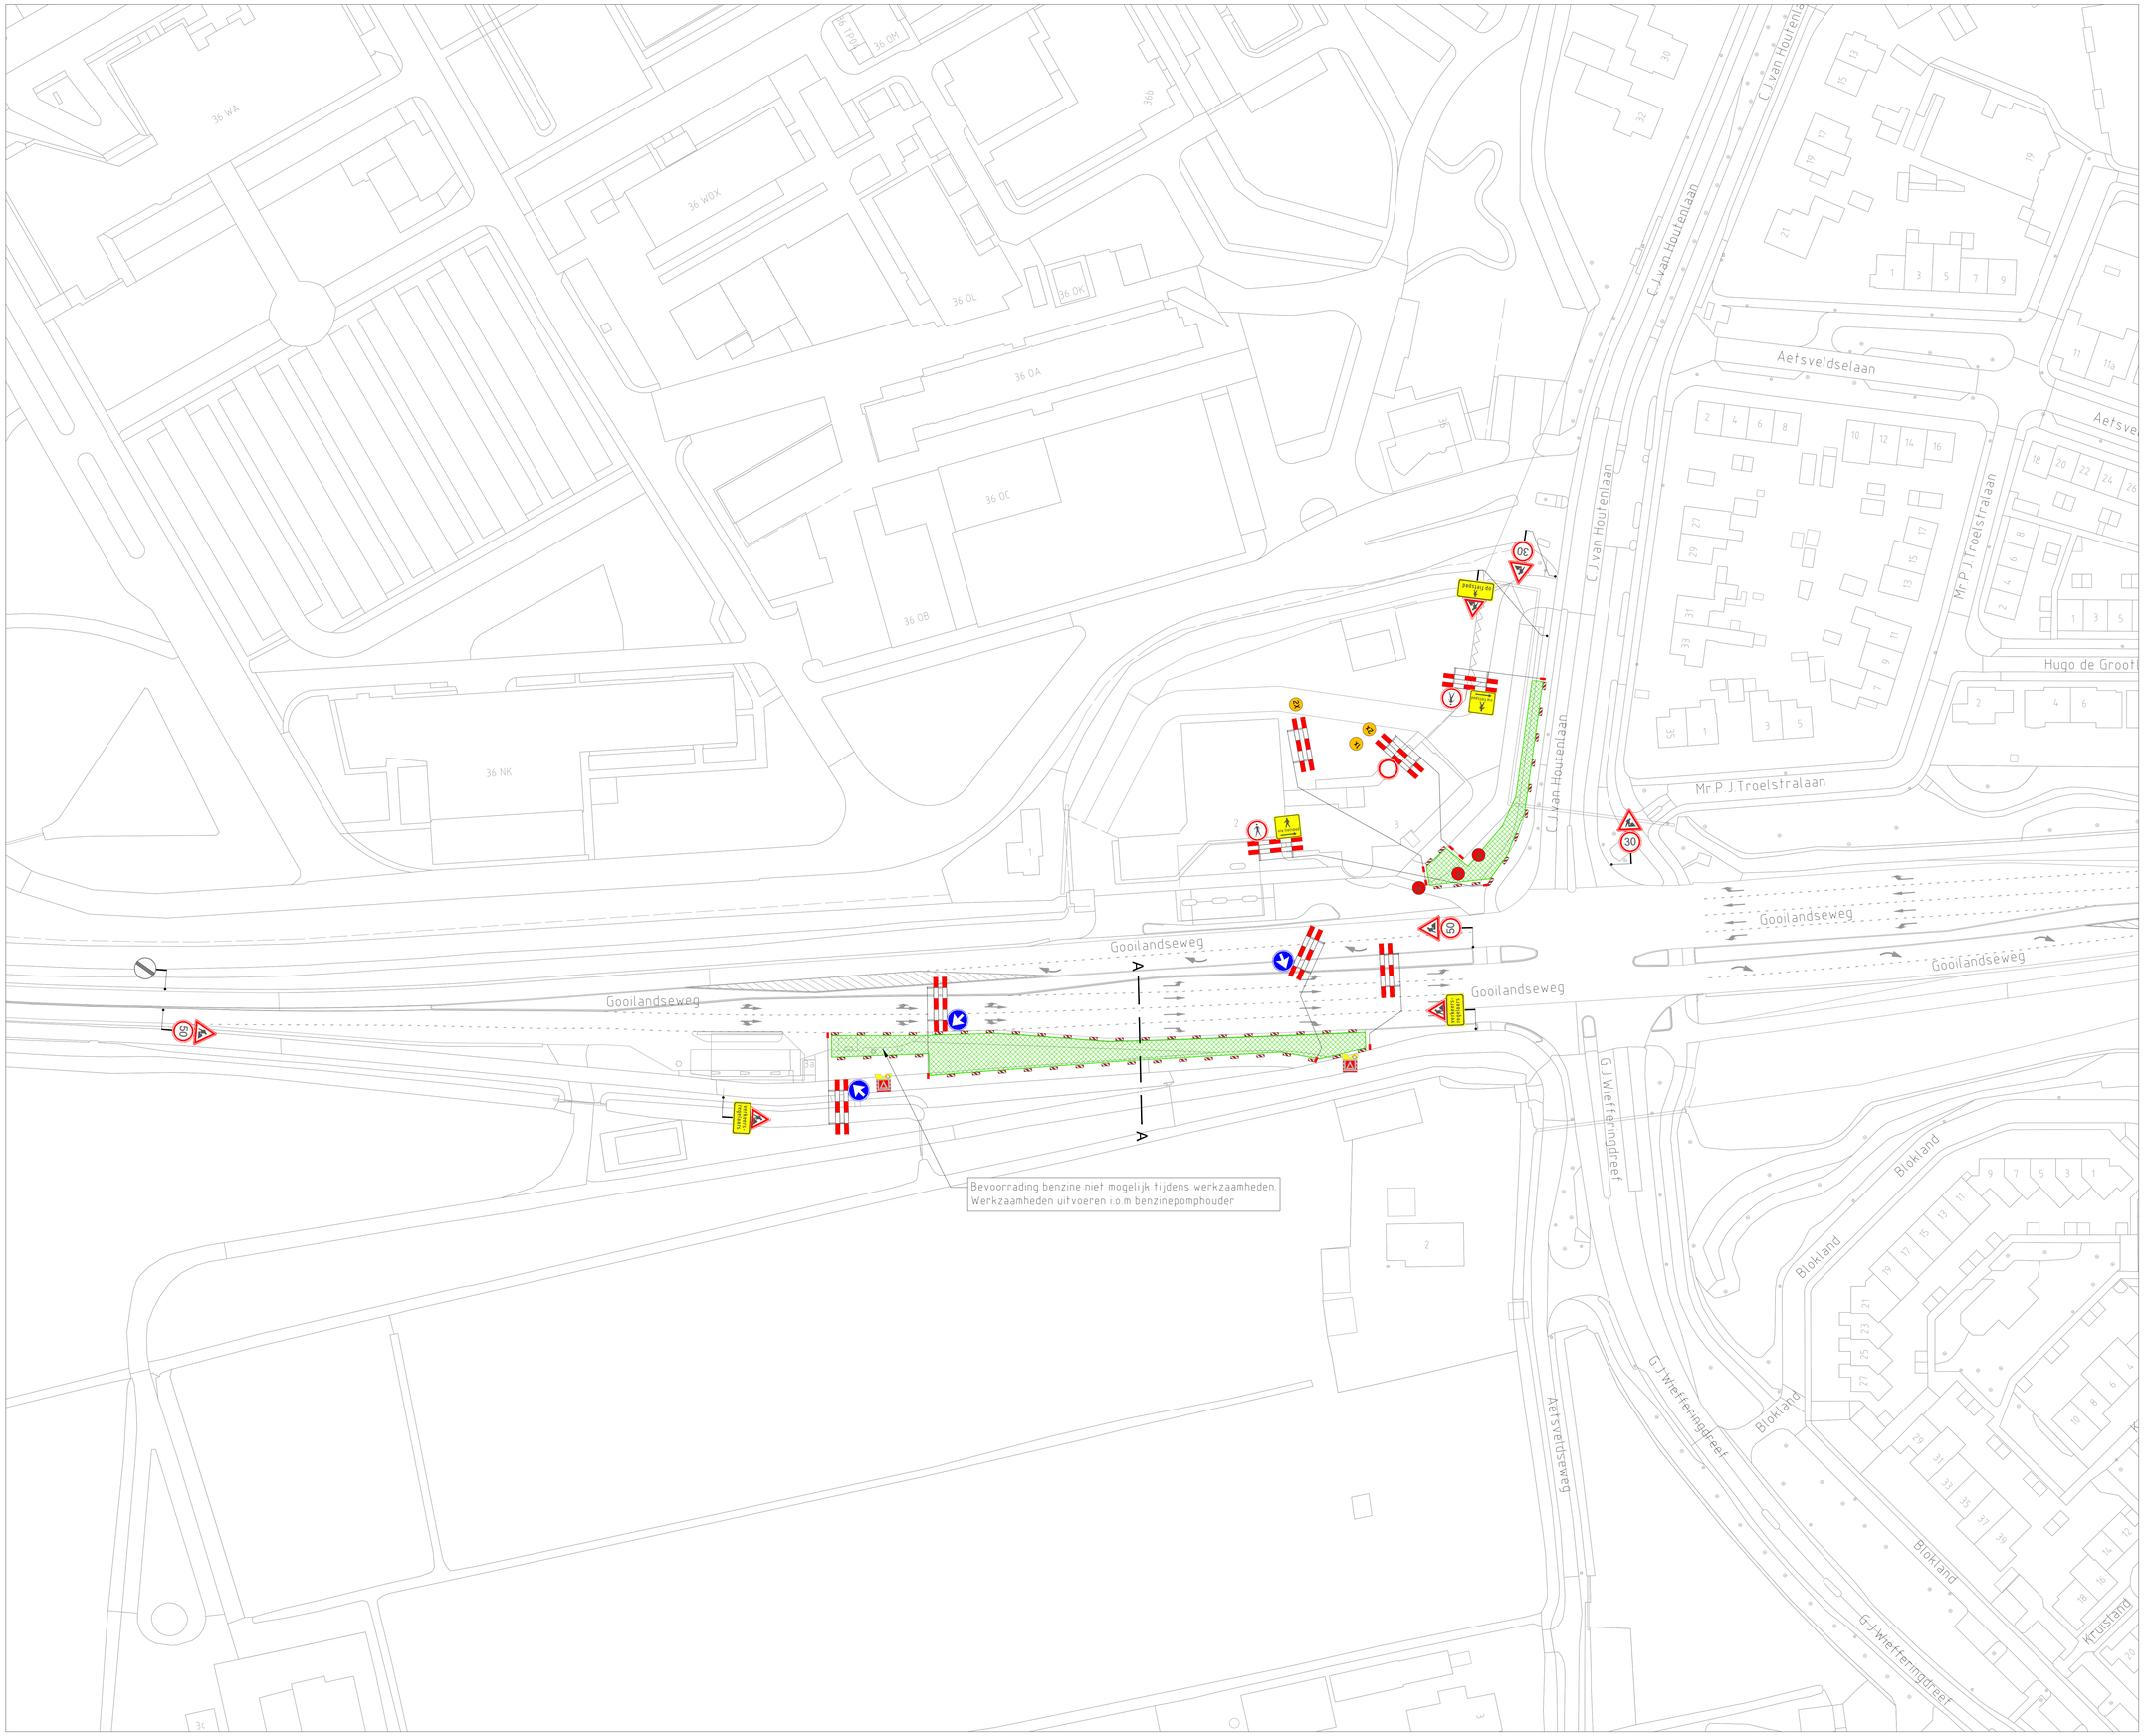


VERKLARING

- Werkvak
- Schrikhek
- Geleidebaken
- Parkeerverboden
- Verkeersregelaar

OPMERKING:

× Werkzaamheden uitvoeren i.o.m. benzinepomphouder

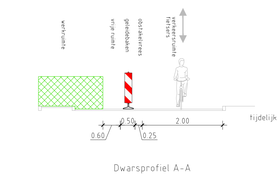

Dwarsprofiel A-A

Wijziging	Datum	Omschrijving	Tekenaar	Controle
A	19-06-2026	Definitief	B. van der Velde	P. Doodeman

Opdrachtgever:

van Baarsen

Gebr. van Egdom & Zn.
Verkeerswerken
Diederik Sonoyweg 7
1509 BR Zaandam
tel: 06-22491636
E-mail : info@HvEverkeer.nl
Website : www.HvEverkeer.nl

Project:
Gooilandseweg, Weesp VBB 25387
HDD01

Onderdeel:
Toepassen tijdelijke verkeersmaatregelen

Formaat:	Schaal:
A0	n.v.t.

Tekening nummer: 26.3.1114.3-A

© HvE Verkeerswerken Ontwerp en Advies