



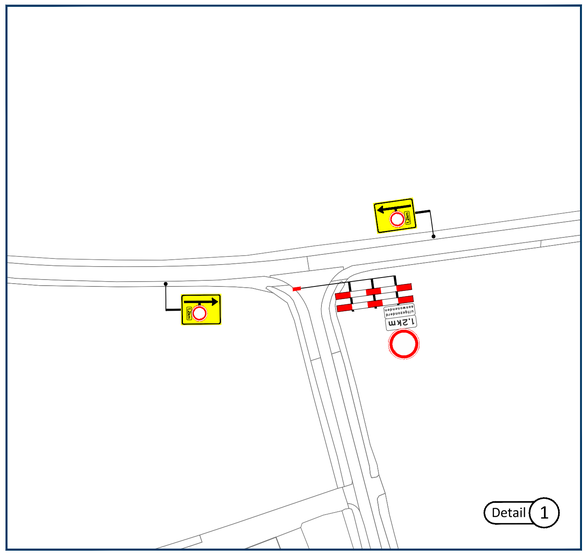


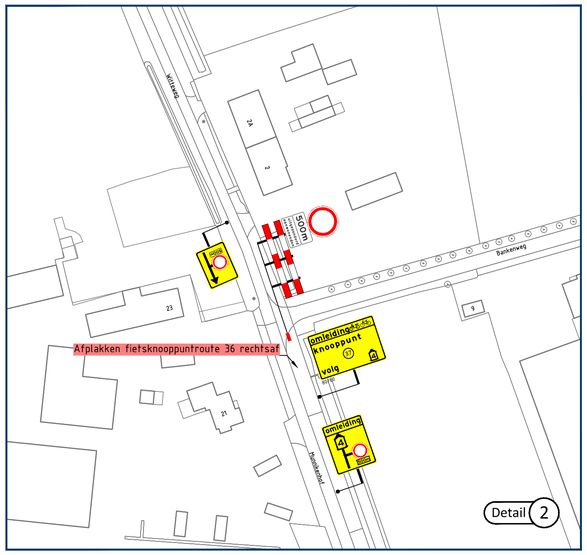

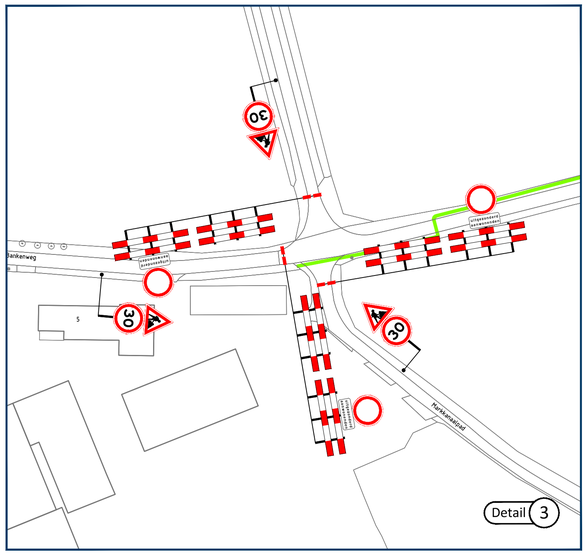

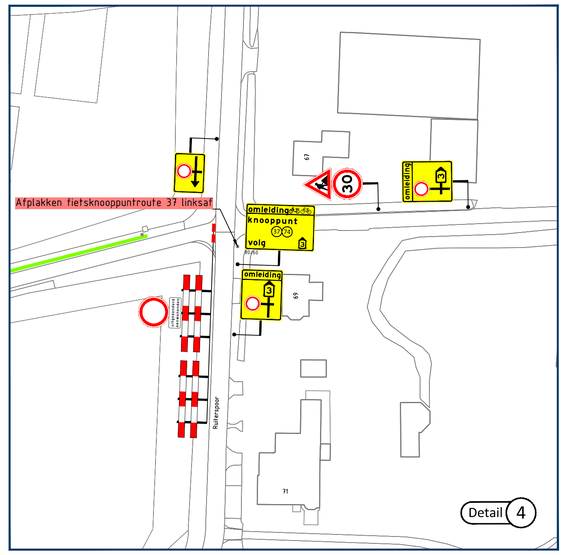

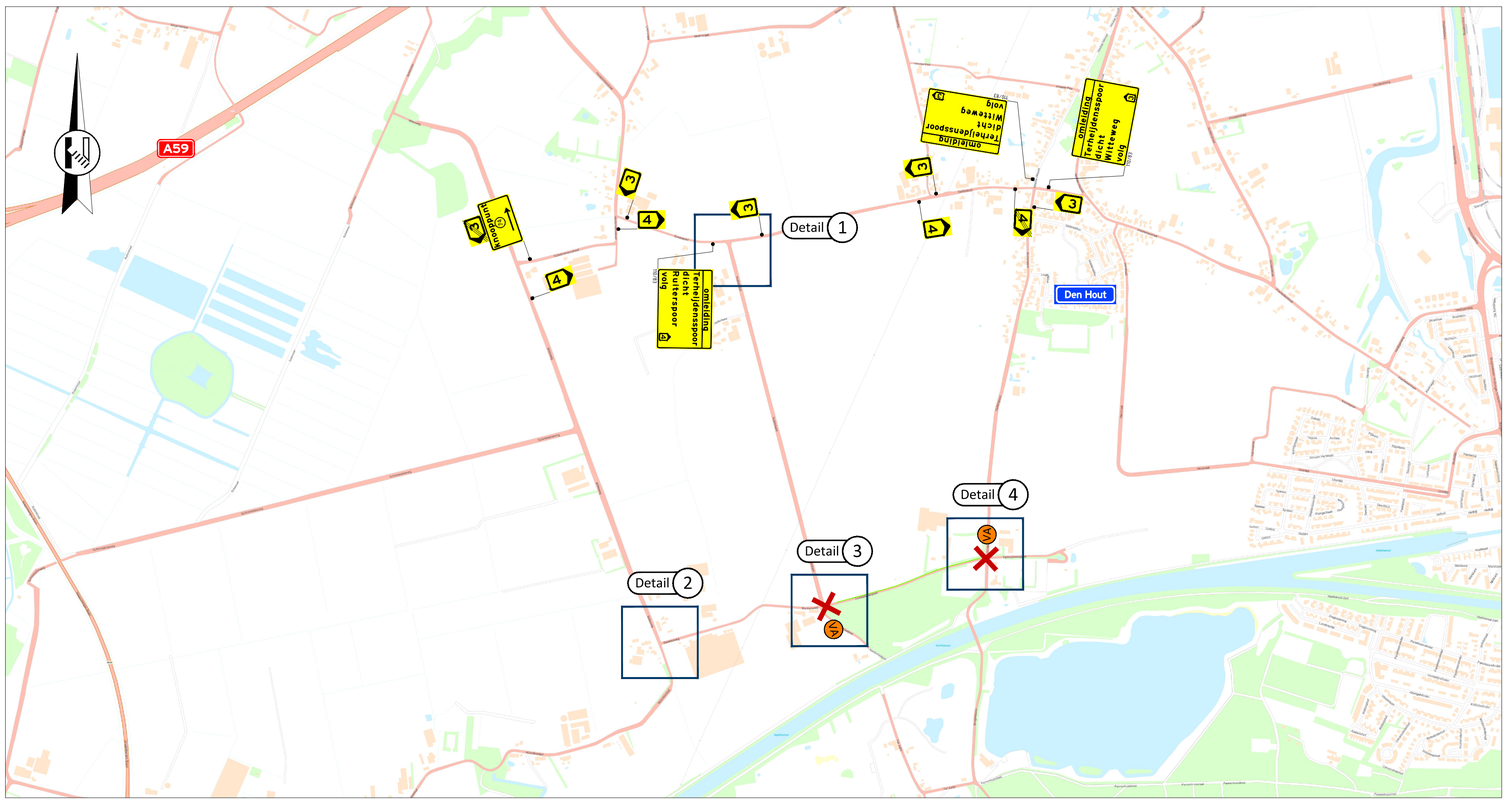

Locatie

Opmerkingen

- publicatieborden minimaal twee weken voor aanvang werkzaamheden plaatsen
- afplakken/afdraaien conflicterende (RVV) bebording

Legenda

- aan te brengen verkeersmaatregelen
- werkruimte
- afsluiting/afgesloten wegvak
- letterafmeting tekstbord
- routebord
- plaatsen vooraankondiging — Terheijdens-spoor dicht van dd mm. OOh tot dd mm. OOh (110/83)

vanRens

Rayon Zuid
Vestiging Helvoirt
Molenstraat 27a, Helvoirt
Postbus 4, 5268 ZG Helvoirt
T +31 (0)88 03 30 900
www.vanrensbv.nl
info@vanrensbv.nl
wegmarkering | verkeersmaatregelen
ontwerp & advies | bewegwijzering

in opdracht van: APK GROUP

project: Werkzaamheden aan ondergrondse infra
locatie: Terheijdensspoor | te Den Hout

onderwerp: Tijdelijke verkeersmaatregelen
afzetting & omleiding
fase D MS + LS

getekend: M. Kwaks	datum: 05-05-2026	schaal:	1:1.000
controle: L. van de Laar	datum: 05-05-2026	formaat:	A1
vrijgave: B. van Baren	datum: 05-05-2026	versie:	1

tekeningnummer: 07342-T-VKM-110

Onderdeel van CADORNE® ondergrond: © Copyright CAD Accent