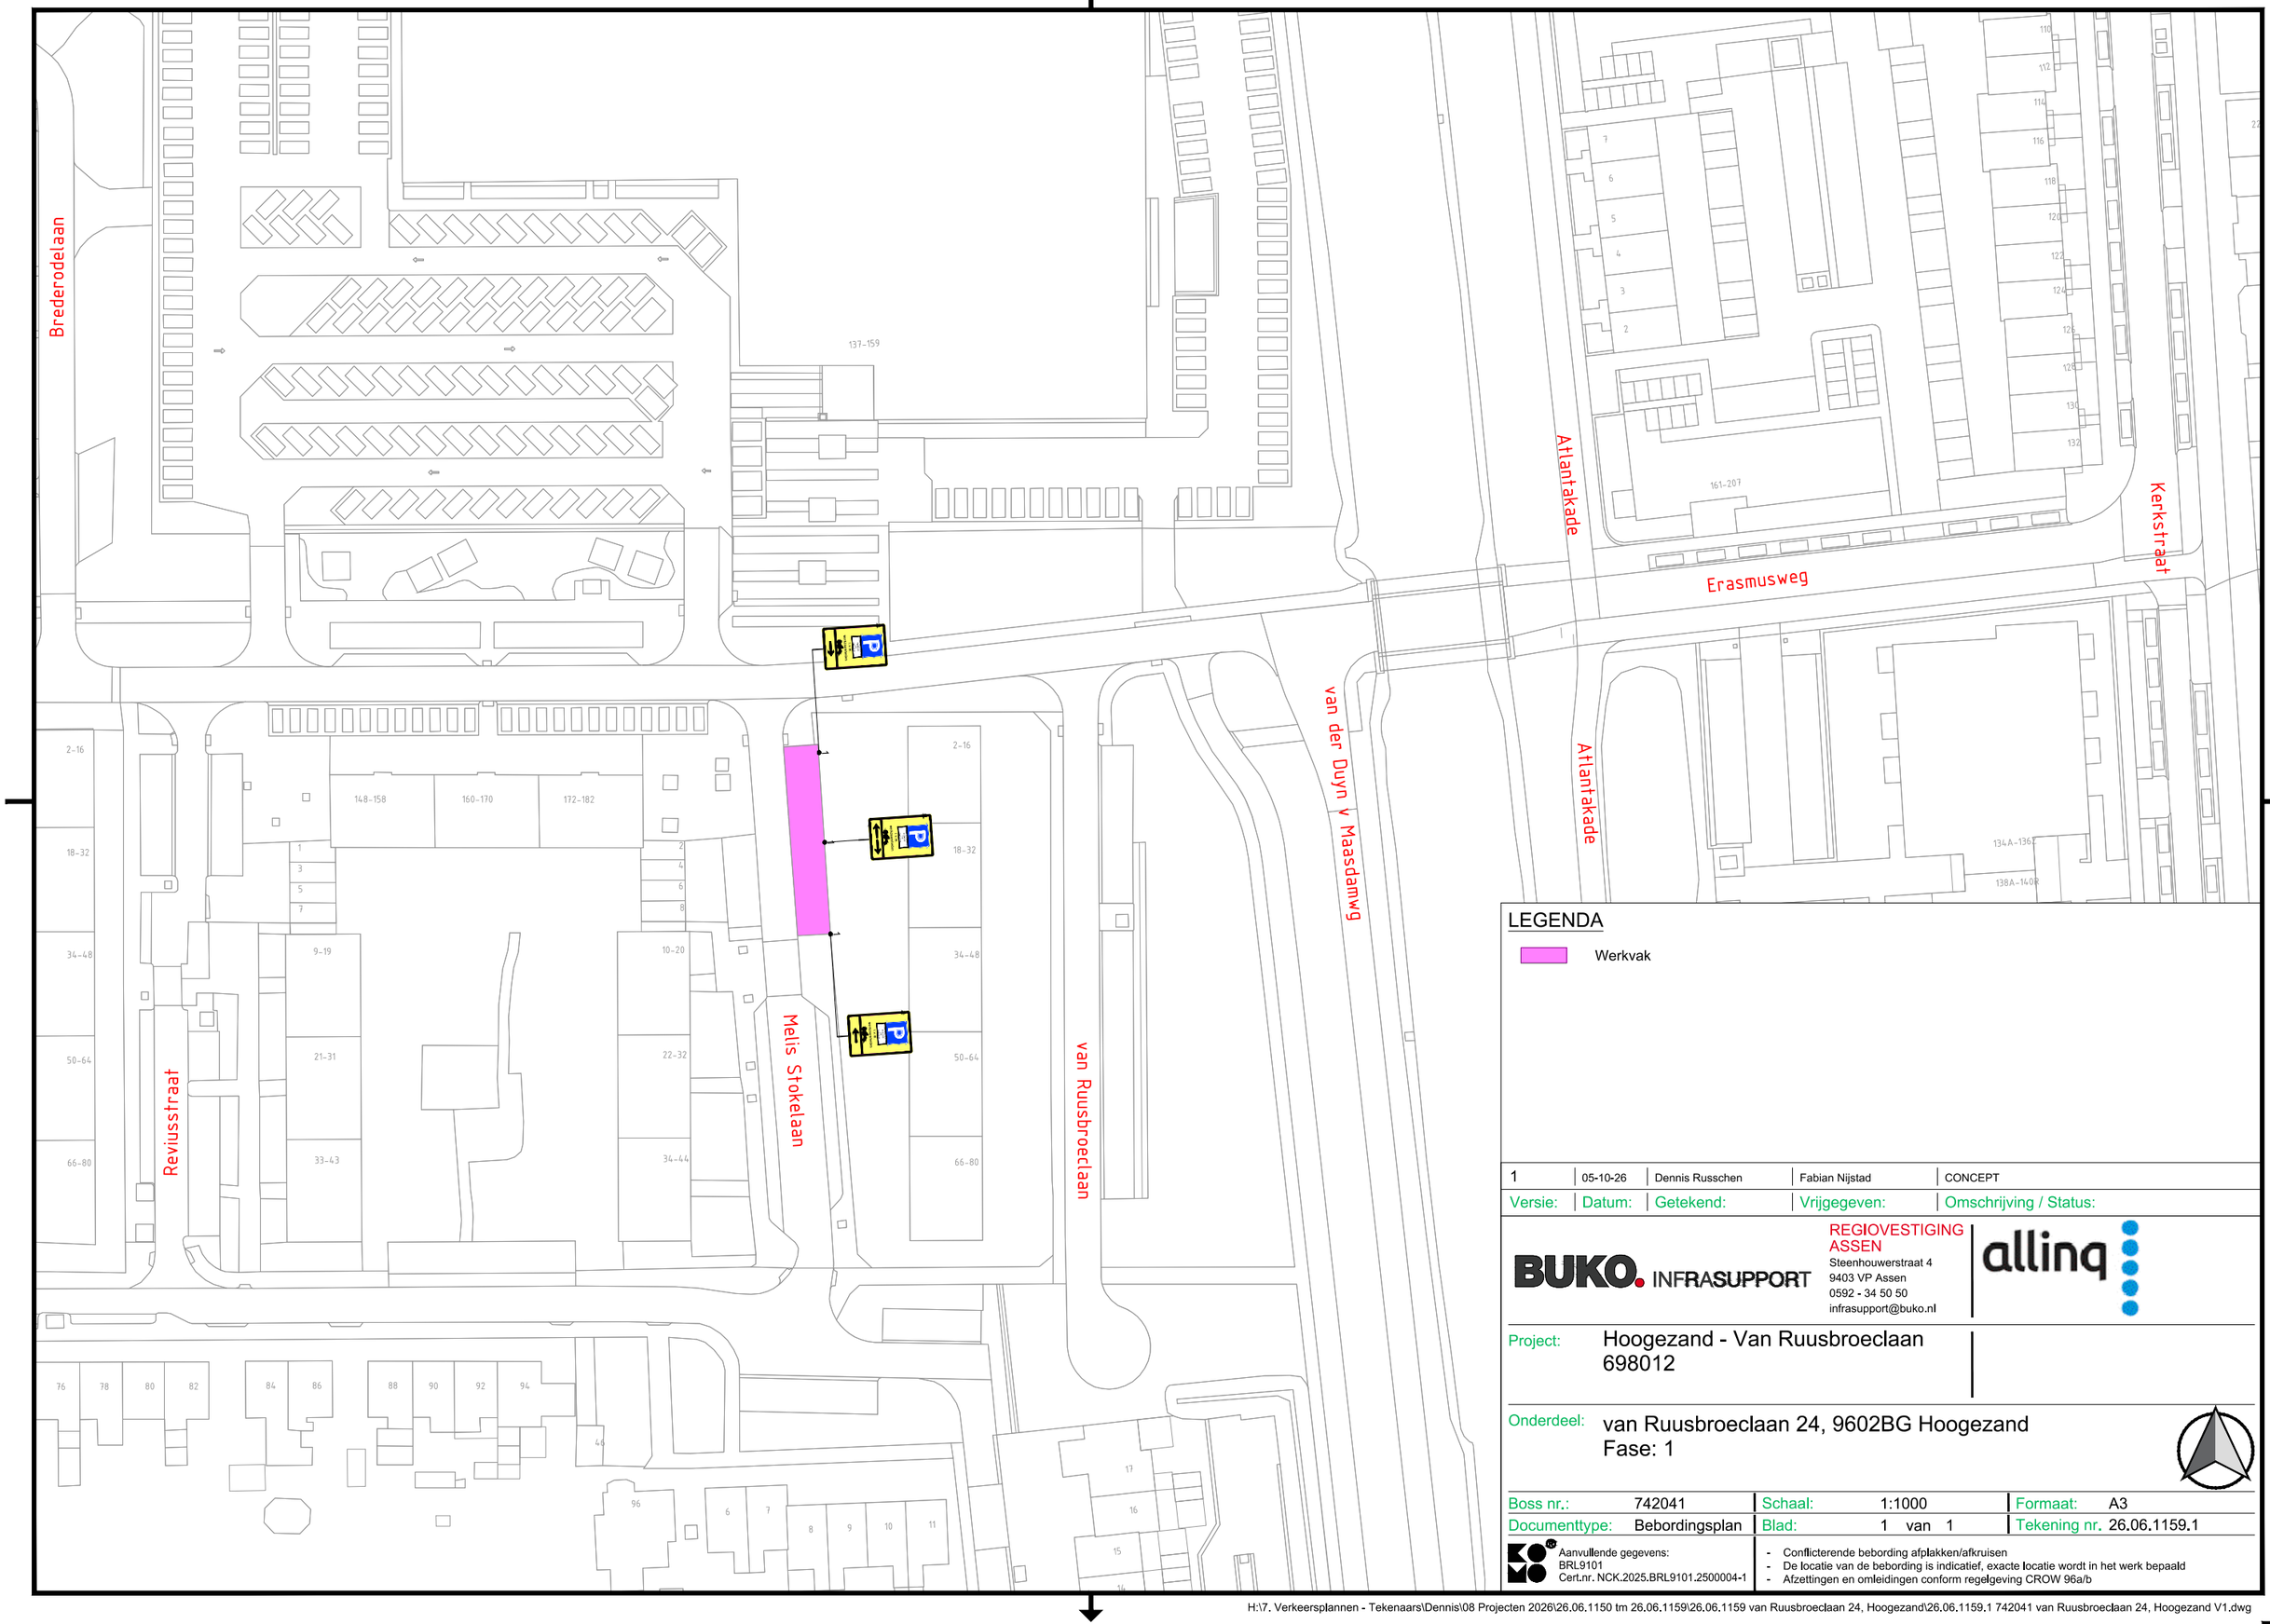


LEGENDA

Werkvak

Versie:	Datum:	Getekend:	Vrijgegeven:	Omschrijving / Status:
1	05-10-26	Dennis Russchen	Fabian Nijstad	CONCEPT

BUKO. INFRASUPPORT
REGIOVESTIGING ASSEN
Steenhouwerstraat 4
9403 VP Assen
0592 - 34 50 50
infrasupport@buko.nl

allinq

Project: Hoogezand - Van Ruusbroeclaan
698012

Onderdeel: van Ruusbroeclaan 24, 9602BG Hoogezand
Fase: 1

Boss nr.:	742041	Schaal:	1:1000	Formaat:	A3
Documenttype:	Bebordingsplan	Blad:	1 van 1	Tekening nr.	26.06.1159.1

Aanvullende gegevens:
BRL9101
Cert.nr. NCK.2025.BRL9101.2500004-1

- Conflicterende bebording afplakken/afkruisen
- De locatie van de bebording is indicatief, exacte locatie wordt in het werk bepaald
- Afzettingen en omleidingen conform regelgeving CROW 96a/b

H:\7. Verkeersplannen - Tekenaars\Dennis\08 Projecten 2026\26.06.1150 tm 26.06.1159\26.06.1159 van Ruusbroeclaan 24, Hoogezand\26.06.1159.1 742041 van Ruusbroeclaan 24, Hoogezand V1.dwg