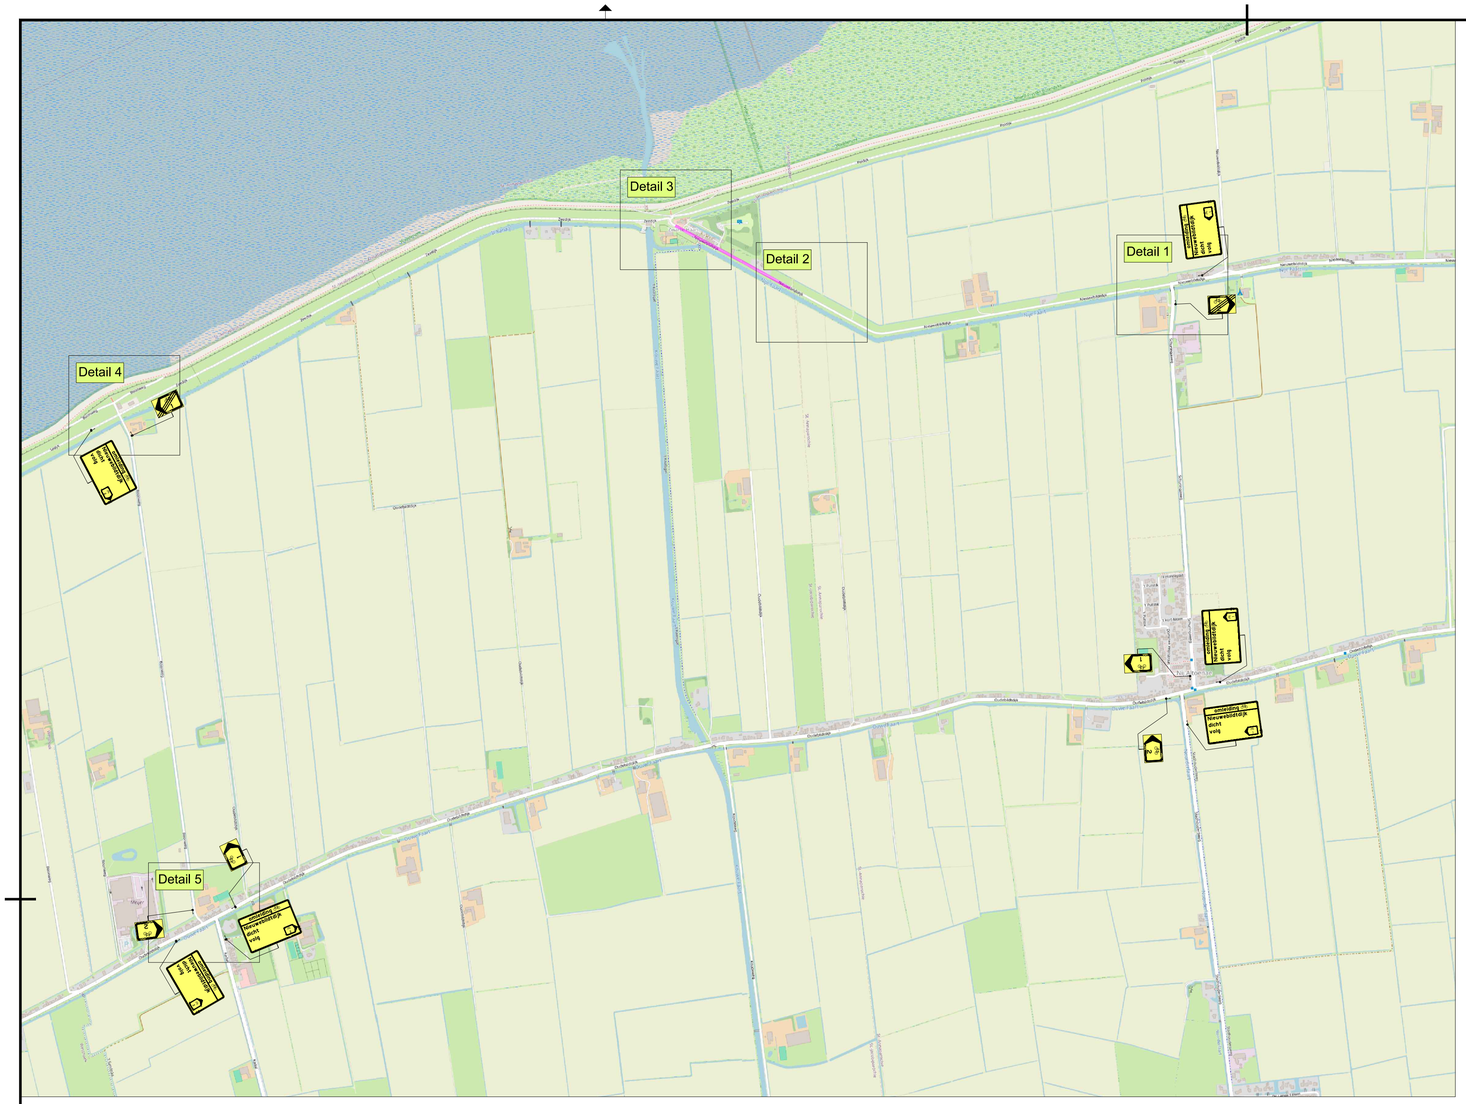

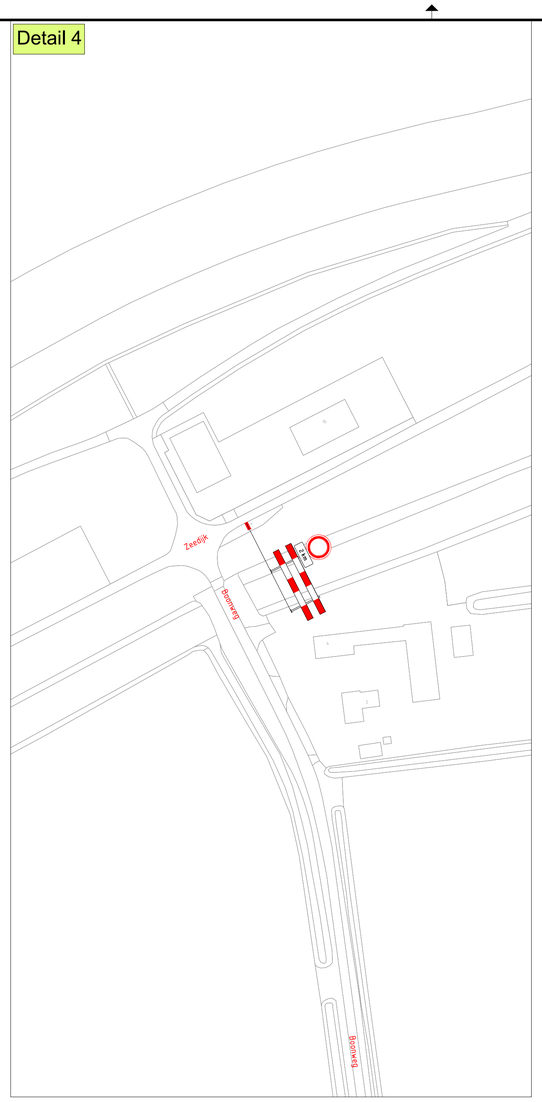

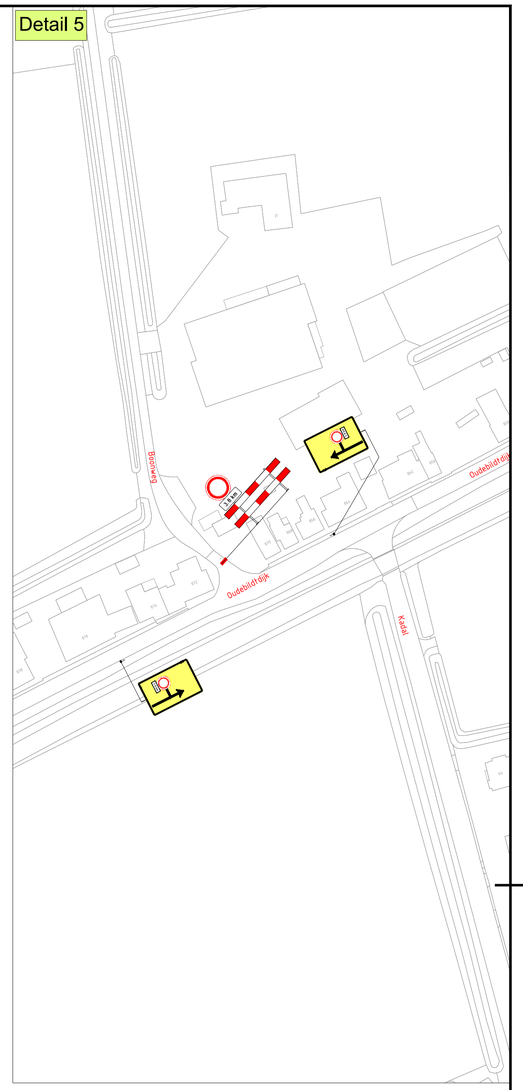

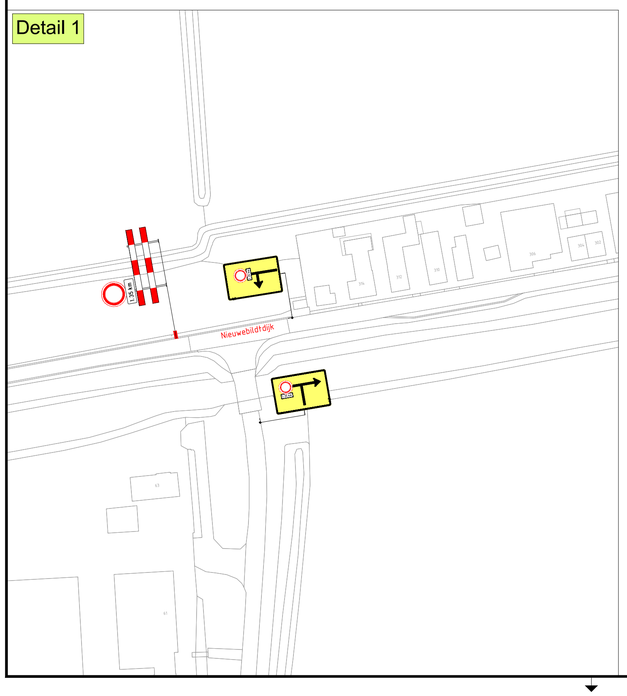

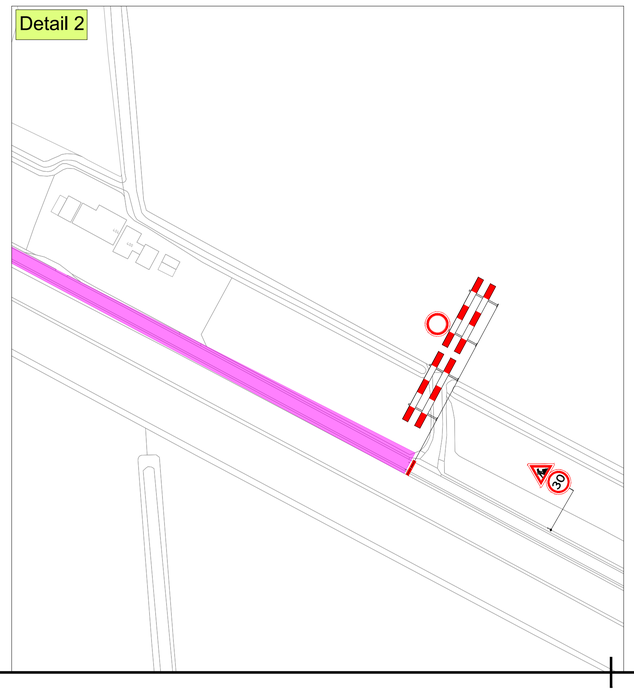

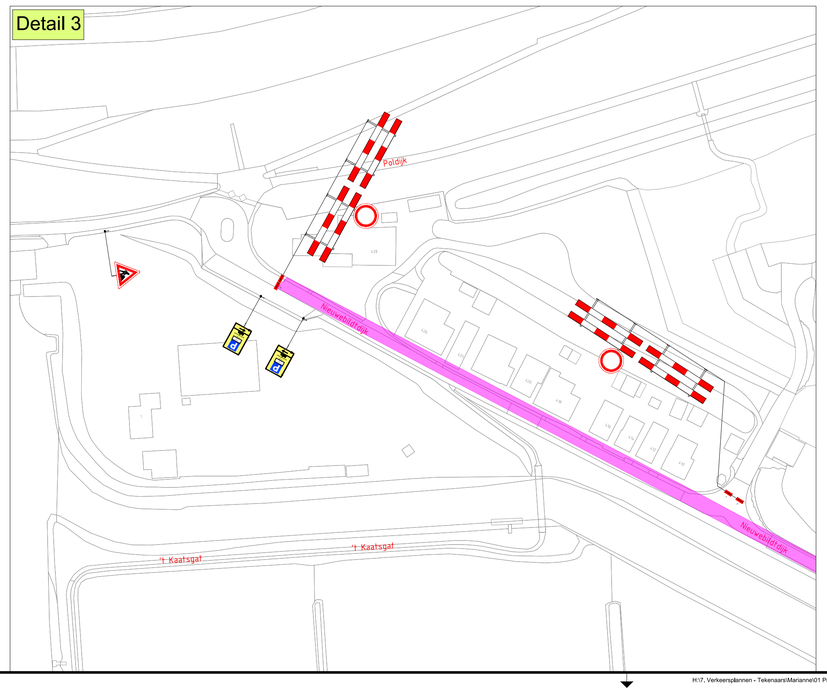

LEGENDA

Werkvak

1	21-09-26	Marianne van der Giessen	Ruben Roeten	CONCEPT
Versie:	Datum:	Getekend:	Vrijgegeven:	Omschrijving / Status:

BUKO. INFRASUPPORT
REGIOVESTIGING DRACHTEN
Huchten 1
9222 LP Drachtstercompagnie
0512 - 447000
infrasupport@buko.nl

van gelder

Project: Sint Jacobiparochie - Nieuwebildtdijk

Onderdeel: Nieuwebildtdijk 404, 9079PG St.-Jacobiparochie
Fase: 1

Boss nr.:	740355	Schaal:	1:1000	Formaat:	A1
Documenttype:	Bebordingsplan	Blad:	1 van 1	Tekening nr.	26.58.0025.1

Aanvullende gegevens:
BRL9101
Cert.nr. NCK.2025.BRL9101.2500004-1

- Conflicterende bebording afplakken/afkruisen
- De locatie van de bebording is indicatief, exacte locatie wordt in het werk bepaald
- Afzettingen en omleidingen conform regelgeving CROW 96a/b

H:\7. Verkeersplannen - Tekenaars\Marianne\01 Projecten 2026\26.58.0020 tm 26.58.0029\26.58.0025 Nieuwebildtdijk, Sint Annaparochie\26.58.0025.1 740355 Nieuwebildtdijk, Sint Annaparochie V1.dwg