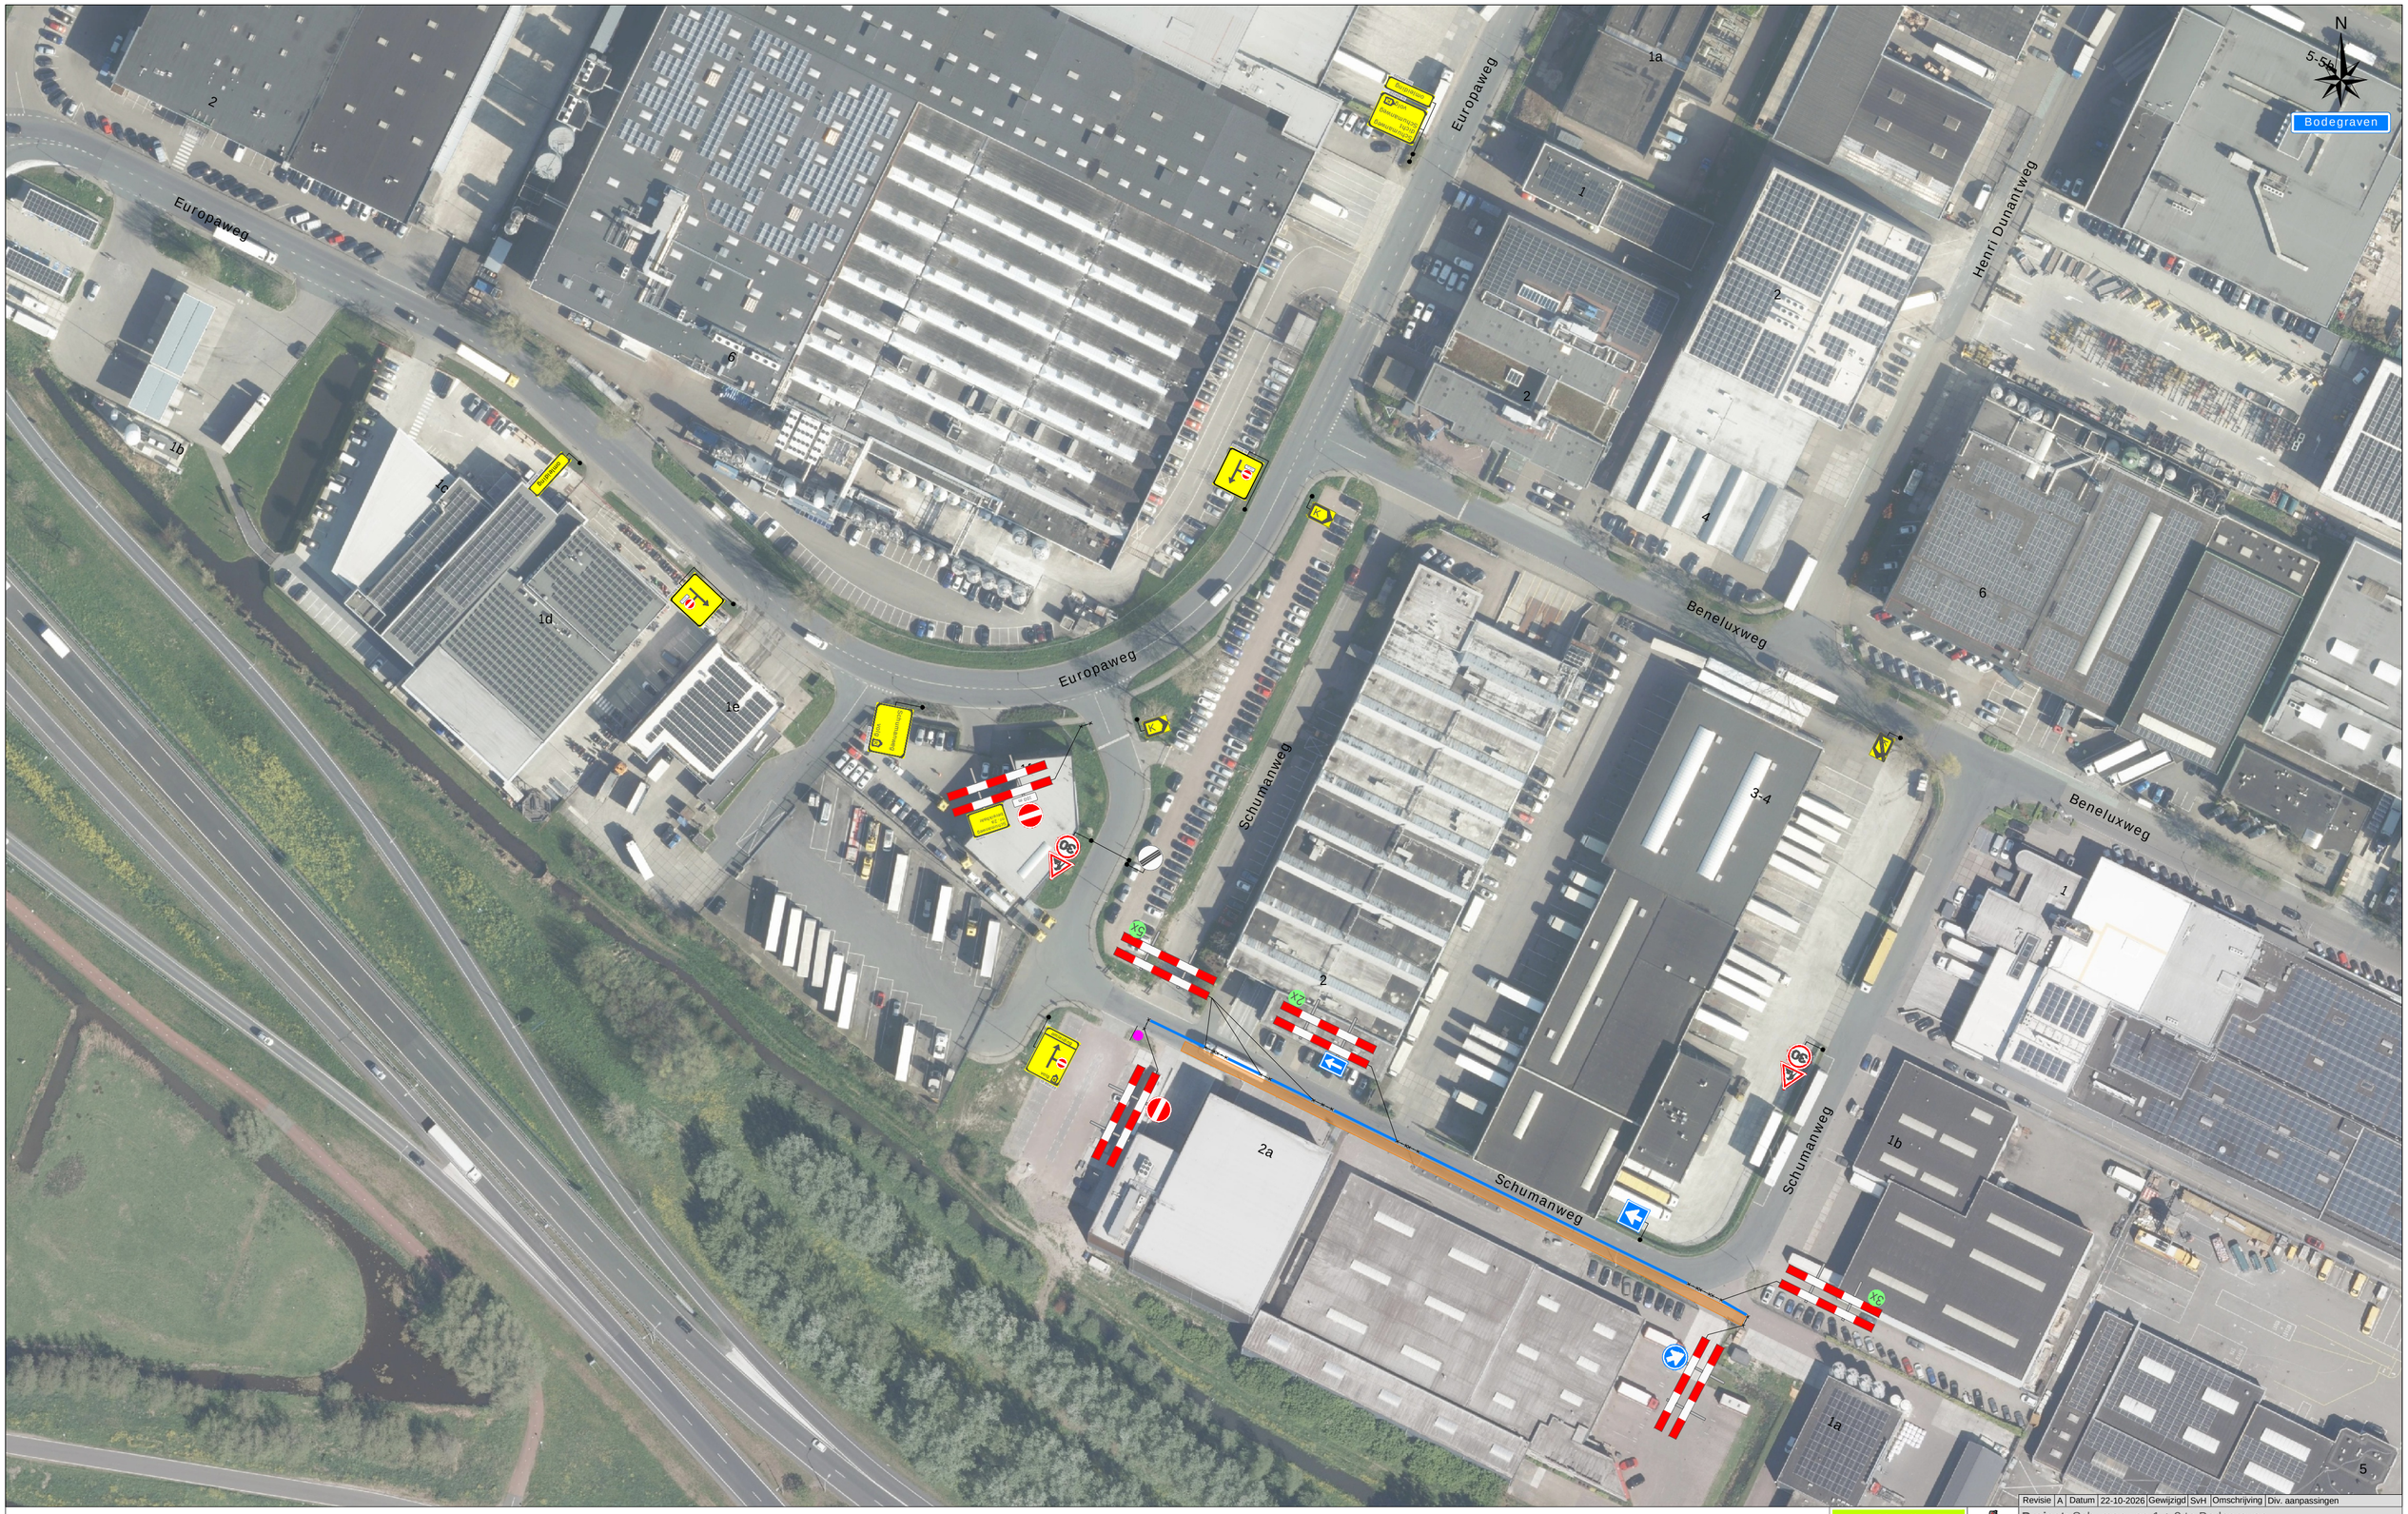


Legenda

- Werkruimte
- Bakens (ca. 120 m)

Deze weg is dicht

X t/m X

1x

Werkvakindeling ETW

Revisie	A	Datum	22-10-2026	Gewijzigd	SvH	Omschrijving	Div. aanpassingen

Project: Schumanweg 1 + 3 te Bodegraven

Ref.nr.: n.t.b.

Tekeningnummer: 126-04229-03

Opdrachtgever:

Onderdeel: Verkeersafsluiting

Aard werkzaamheden: Kabels & Leidingen

Werkvoorbereider	: K. Both		
Getekend	: L. Bos	Datum	: 29-09-2026
Gecontroleerd	: J. Pool	Datum	: 29-09-2026

Status: ■ Concept ☐ Definitief | Schaal: n.v.t. | Formaat: A2 | www.verkeersgroep.nl

Plaatsing conform CROW 96a en 96b - Conflicterende bebording / bewegwijzering afdekken

K54368