


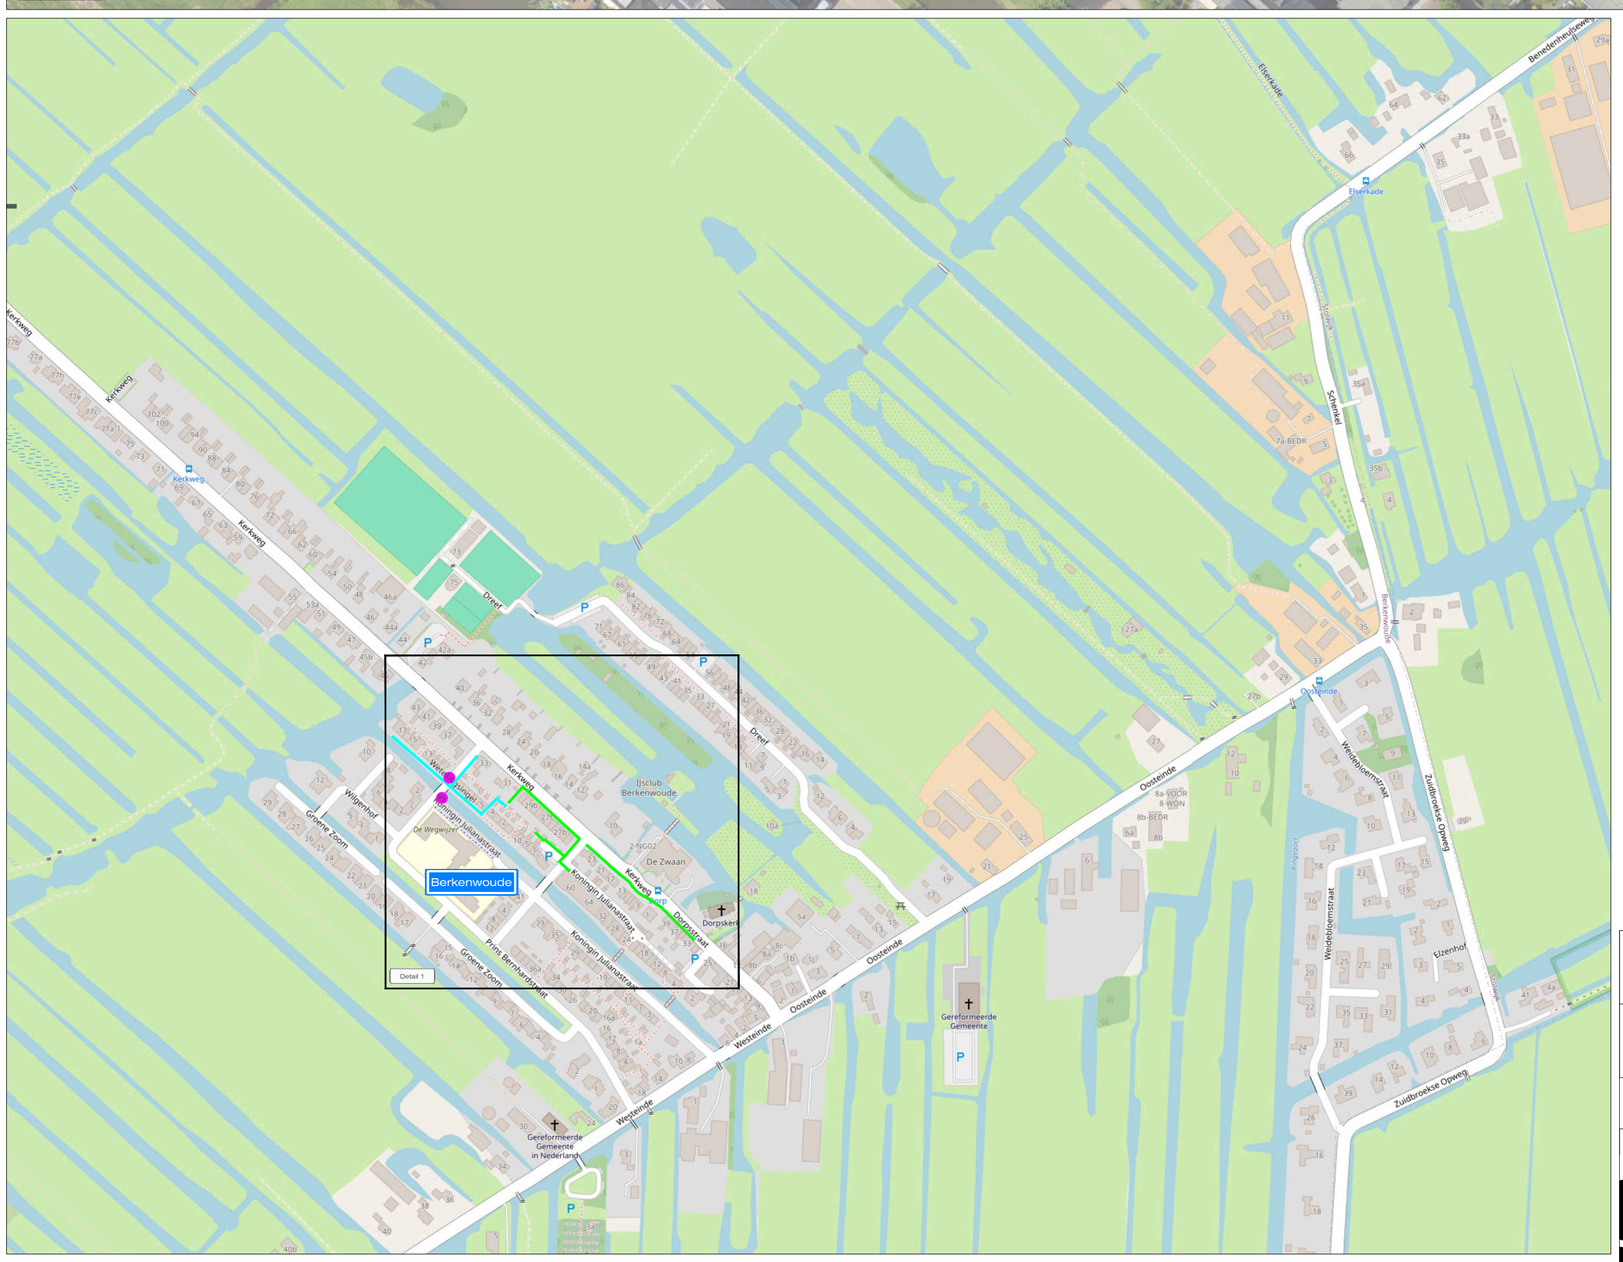

LEGENDA

- Werkruimte
- Werkruimte STN01 & STN02
- Conflicterende bebording afplakken
- De exacte plaatsing van de bebording wordt op locatie bepaald

VOORAANKONDIGING

Vr

Dit wegvak afgesloten van ...-... t/m ...-...

Aantal: 2 st.

CHECKLIST

Verkeersregelaar(s) ☐	Tijdelijke verlichting ☐	Barrier ☐

OPDRACHTGEVER: BAAS Verkley

PROJECT: **Buurtaanpak, Groene Hart (Berkenwoude)**
Kerkweg 29 (station) - Prins Clausstraat

	DATUM:	PARAAF:
GET: EMA	10-09-2026	
GEC: NBO	10-09-2026	
GEW:		
VRIJ:		

VERSIE: A
PROJECT NR: A2631723.003 SCHAAL: NVT
TEKENING NR: STN03 FORMAAT: A1

Vestiging Rijssen: Fahrenheitstraat 13, 7461 JA RIJSSEN
Vestiging Beilen: De Hanekampen 13, 9411 XN BEILEN
Vestiging Bunschoten: Ampèreweg 3, 3752 LR BUNSCHOTEN
Tel: +31 (0)548 82 09 90 info@savetrafficnederland.nl www.savetrafficnederland.nl

STN Save Traffic Nederland

Save Traffic Nederland

Advies, ontwerp en uitvoering tijdelijke verkeersmaatregelen

CONCEPT
© OpenStreetMap-auteurs
KOMO® NCK.2023.0074.BRL9101.H0055