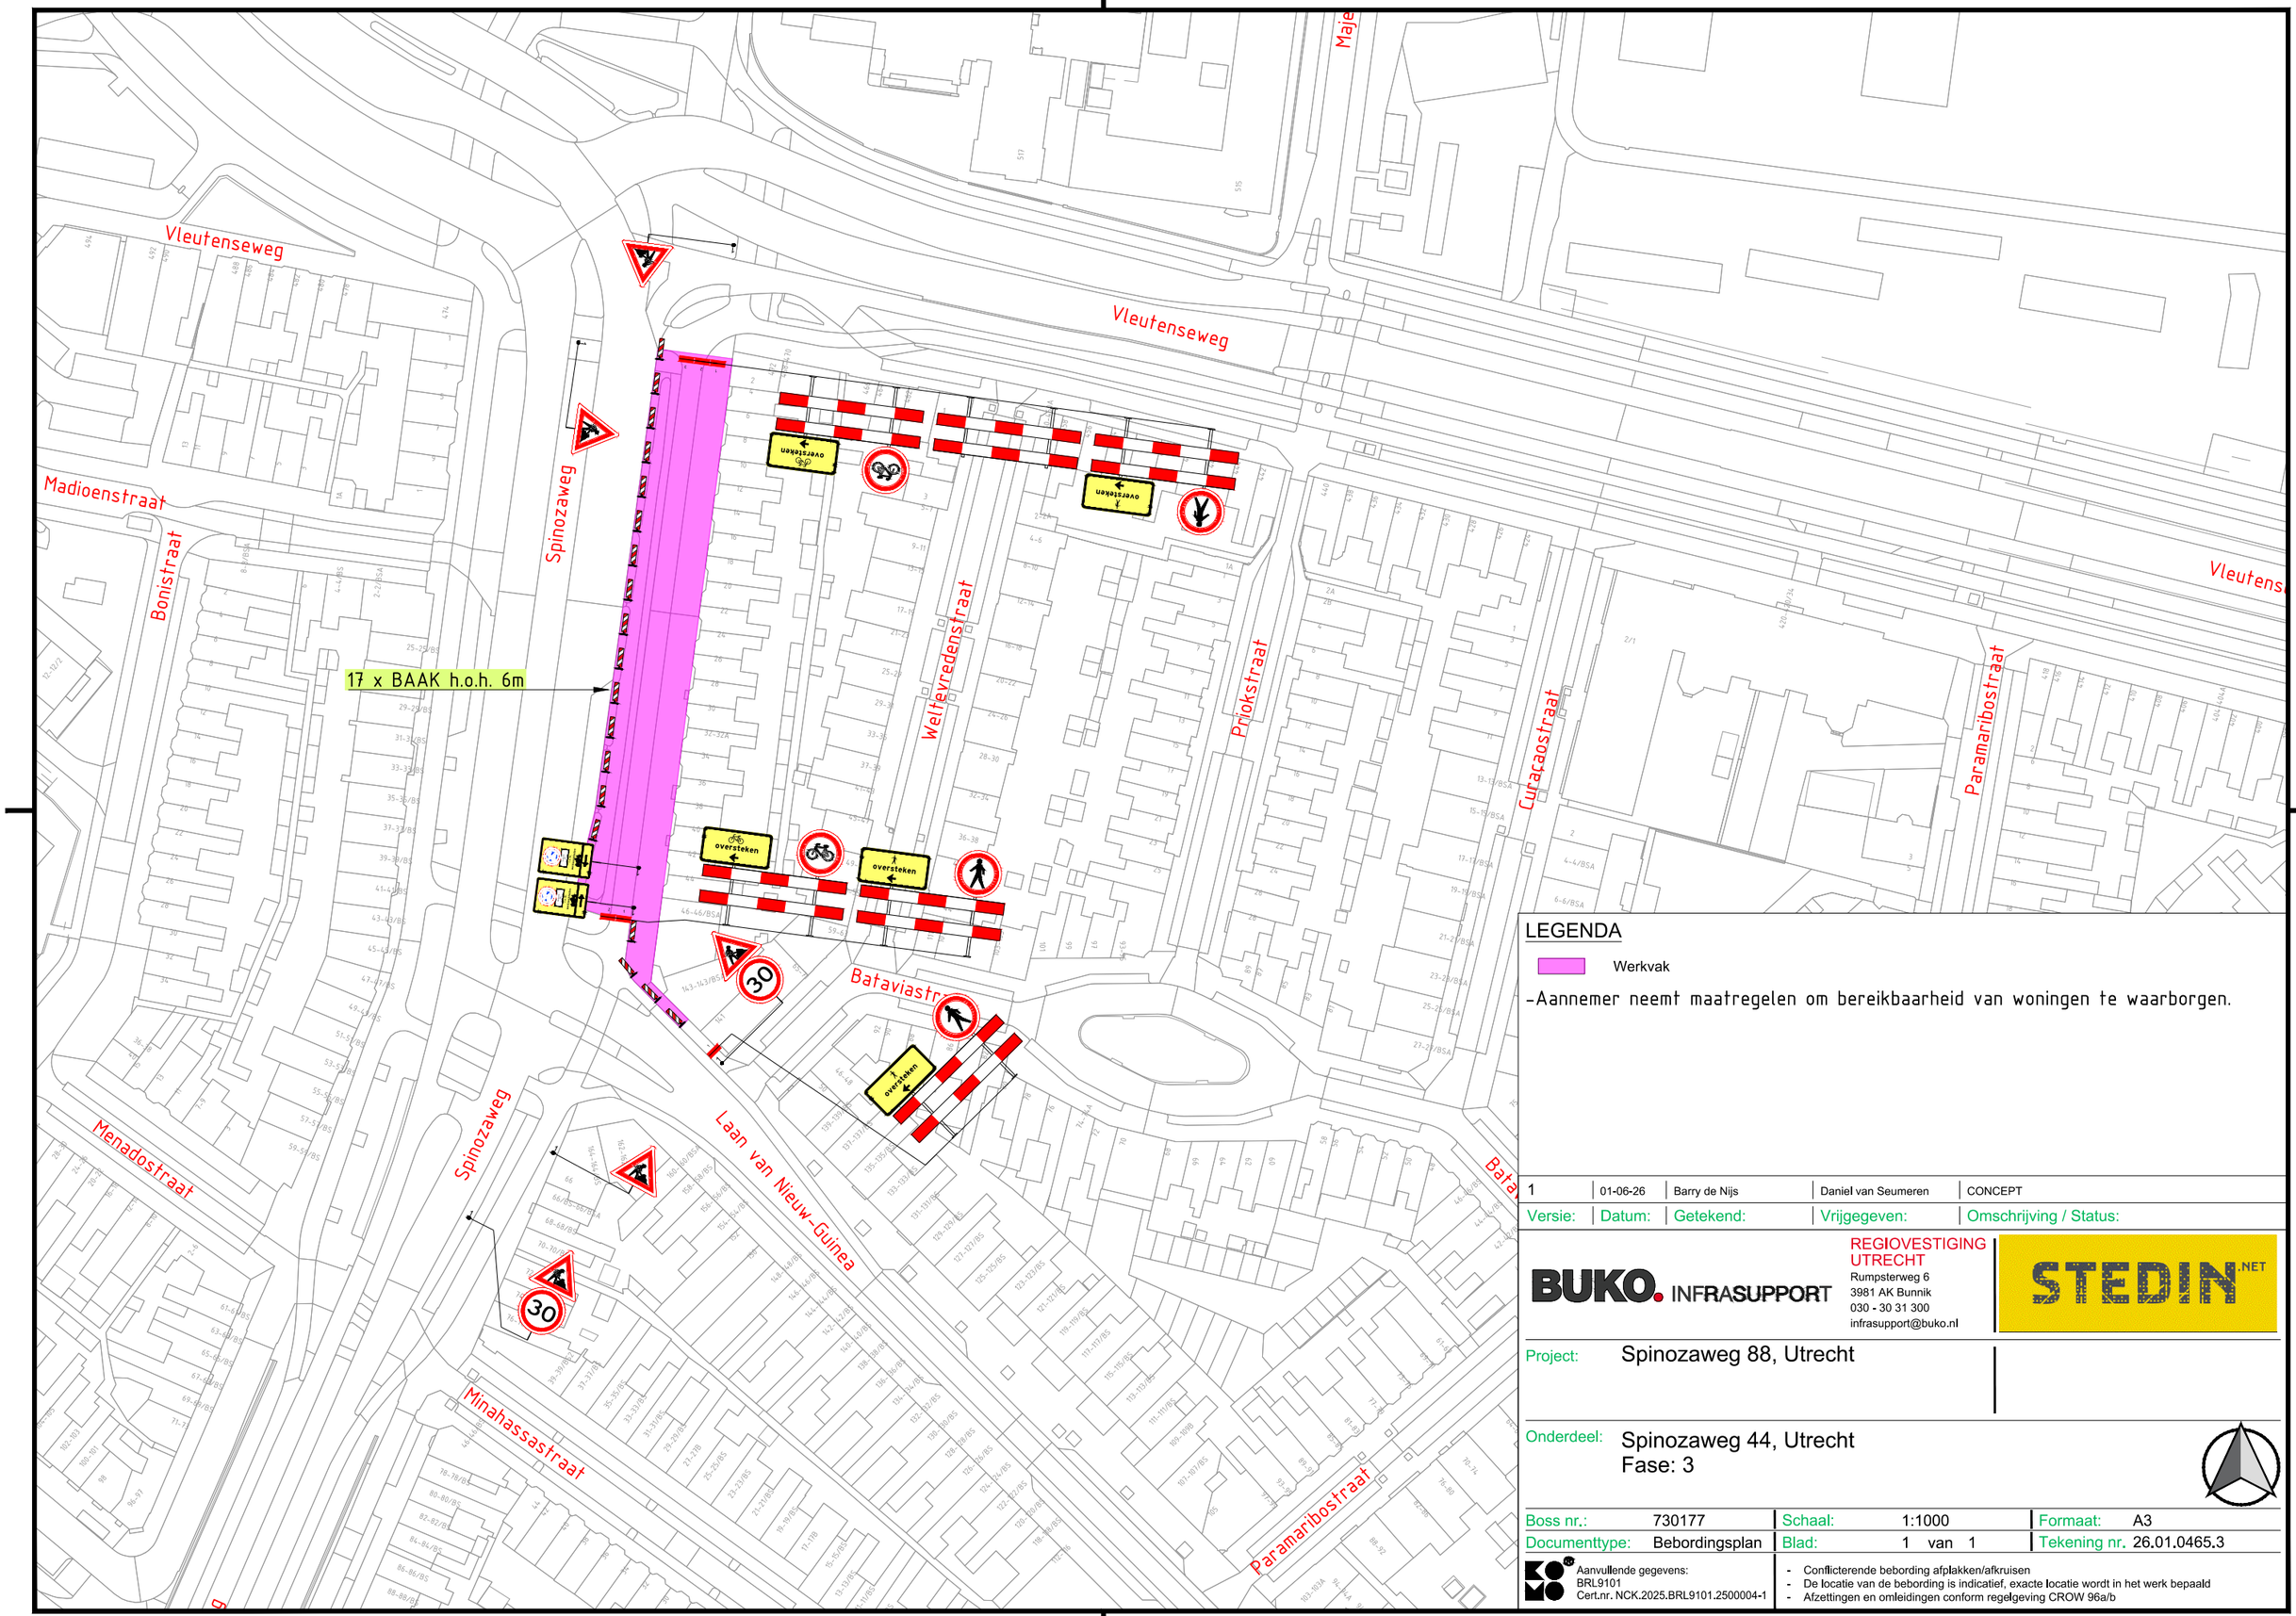


LEGENDA

Werkvak

-Aannemer neemt maatregelen om bereikbaarheid van woningen te waarborgen.

Versie:	Datum:	Getekend:	Vrijgegeven:	Omschrijving / Status:
1	01-06-26	Barry de Nijs	Daniel van Seumeren	CONCEPT

BUKO. INFRASUPPORT
REGIOVESTIGING UTRECHT
Rumpsterweg 6
3981 AK Bunnik
030 - 30 31 300
infrasupport@buko.nl

STEDIN.NET

Project: Spinozaweg 88, Utrecht

Onderdeel: Spinozaweg 44, Utrecht
Fase: 3

Boss nr.:	730177	Schaal:	1:1000	Formaat:	A3
Documenttype:	Bebordingsplan	Blad:	1 van 1	Tekening nr.	26.01.0465.3

Aanvullende gegevens:
BRL9101
Cert.nr. NCK.2025.BRL9101.2500004-1

- Conflicterende bebording afplakken/afkruisen
- De locatie van de bebording is indicatief, exacte locatie wordt in het werk bepaald
- Afzettingen en omleidingen conform regelgeving CROW 96a/b

H:\7. Verkeersplannen - Tekenaars\Barry\1. Projecten\2026\26.01.0400 tm 26.01.0499\26.01.0460 tm 26.01.0469\26.01.0465 Spinozaweg Utrecht\26.01.0465.3 730177 Spinozaweg 44 Utrecht V1.dwg